



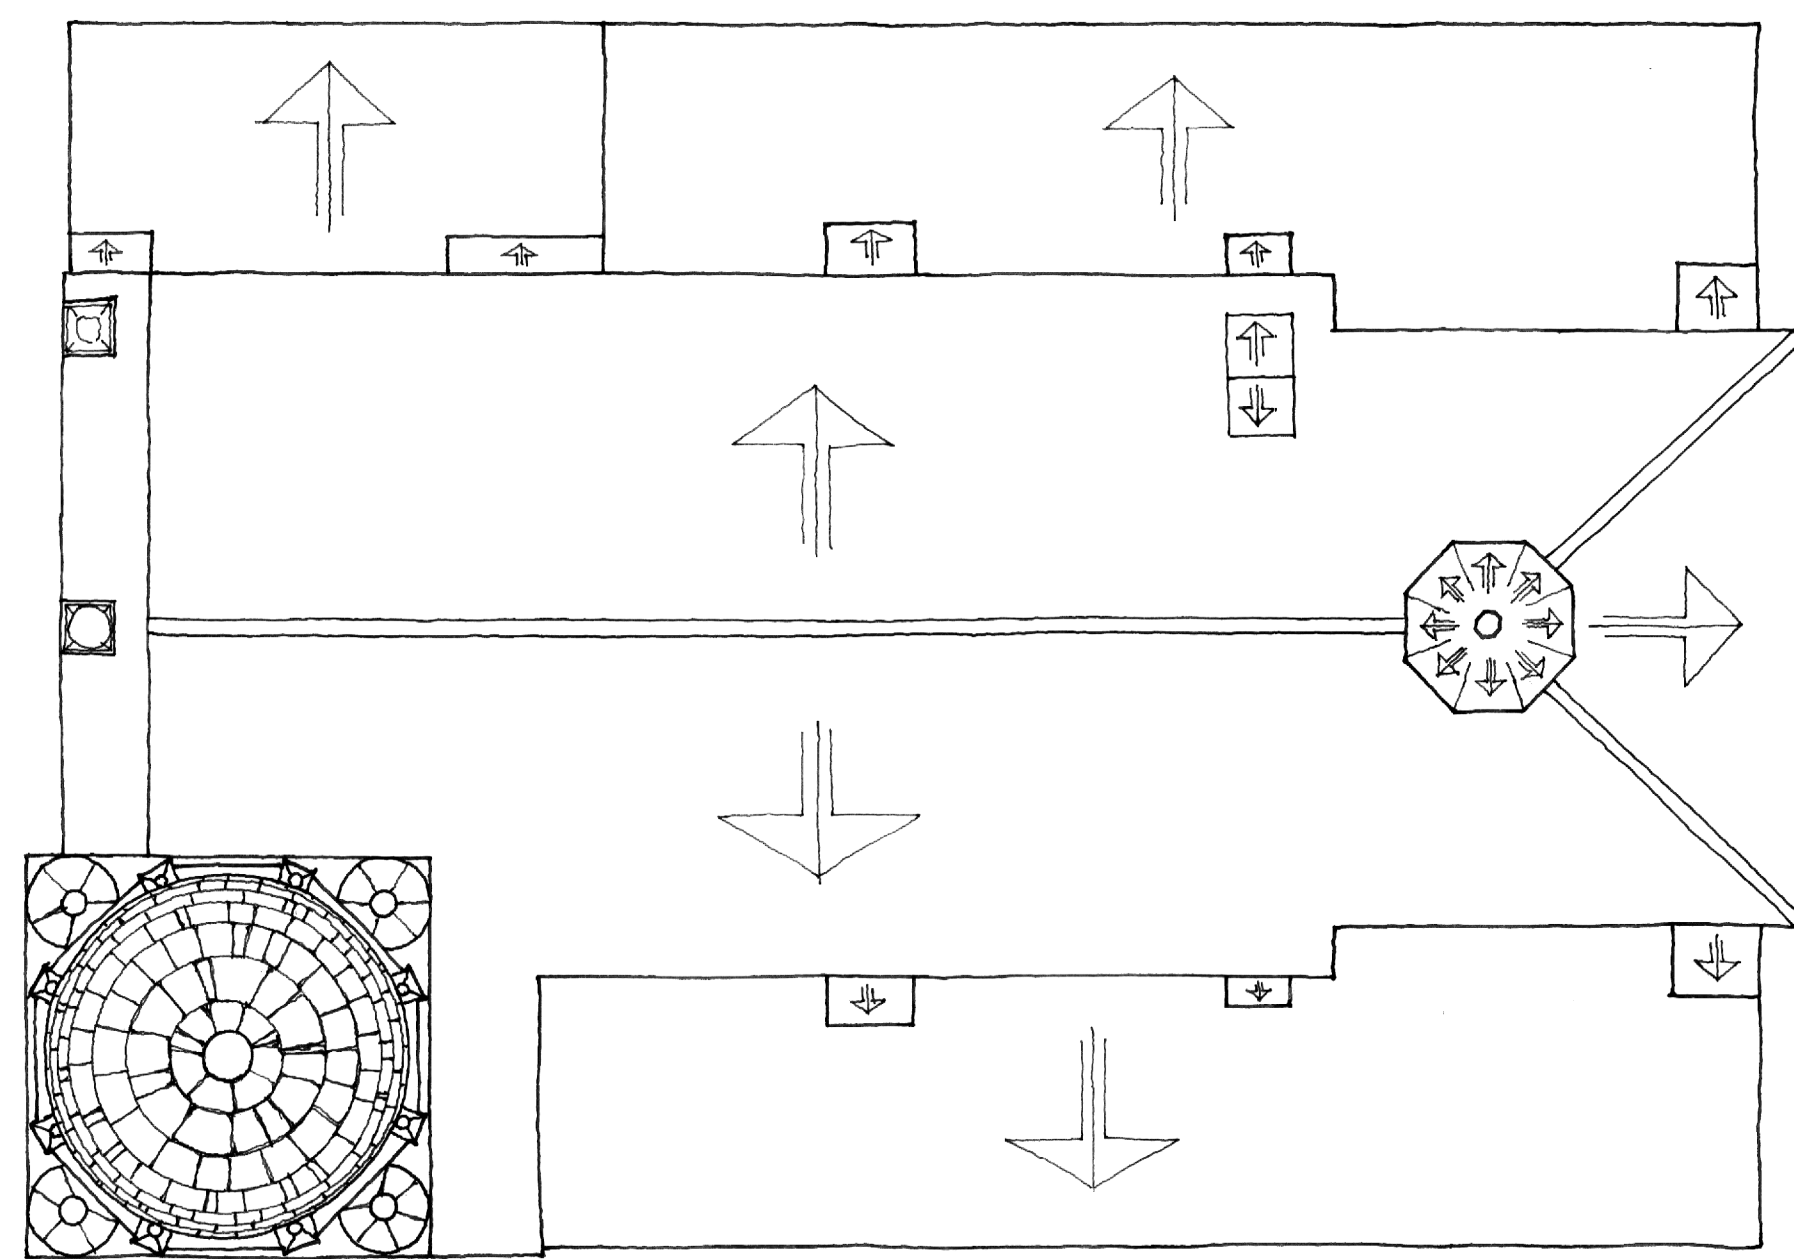

PLANTA DE CUBIERTAS

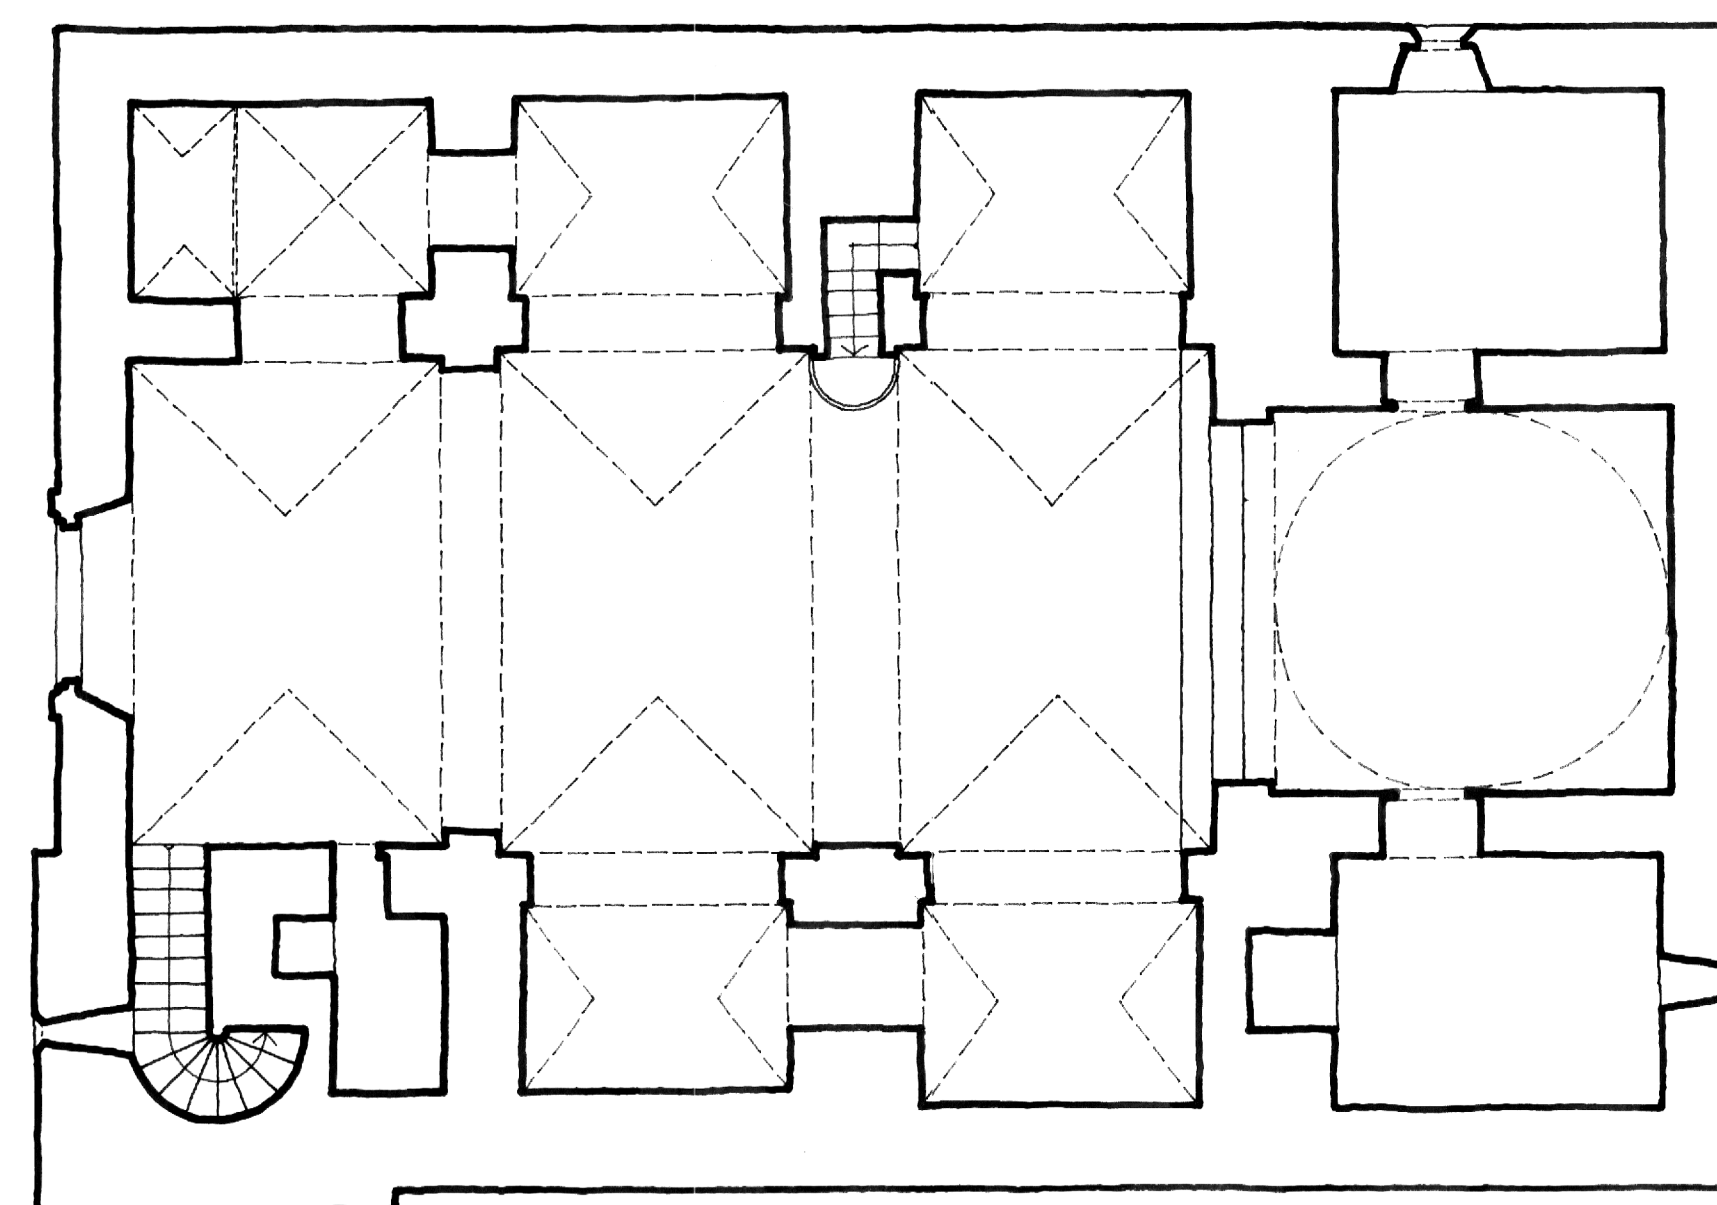

PLANTA



IGLESIA DE JUSEU (HUESCA)

PLANTAS E: 1 / 100

A. ALMAGRO / arq.