


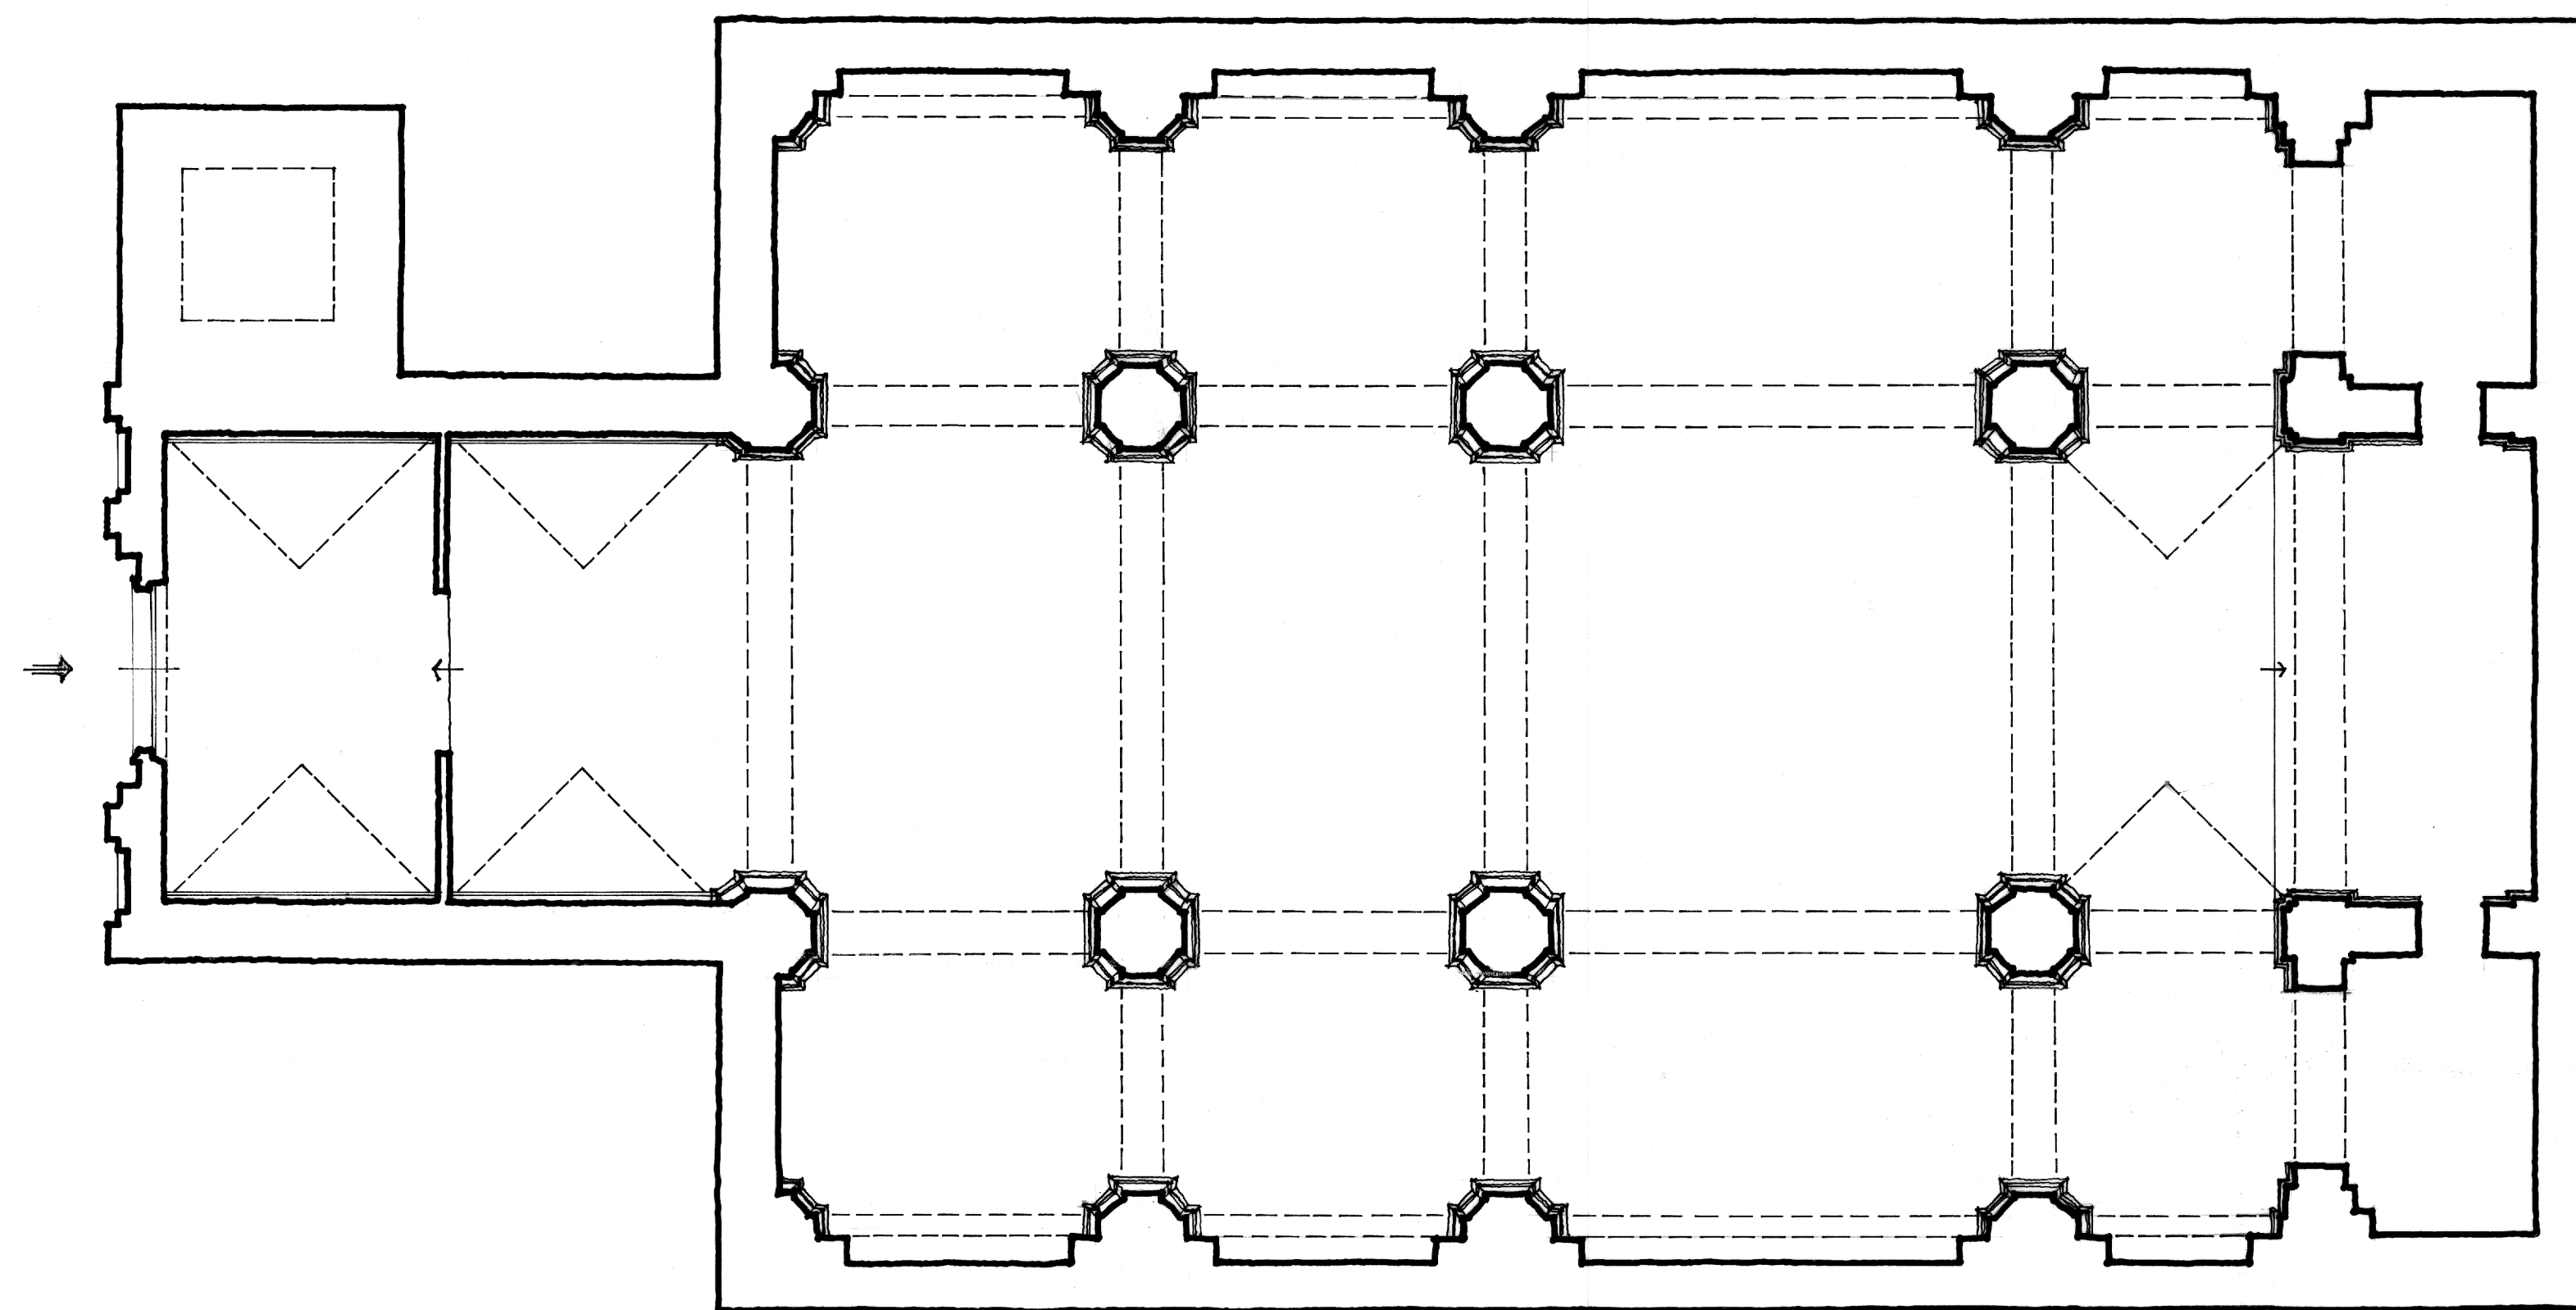

0 5 10 20 30 40 m

ERMITA DE NUESTRA SEÑORA
DE LORETO (HUESCA)

PLANTA
ESCALA: 1/100
A. ALMAGRO / arq.

1
IN