


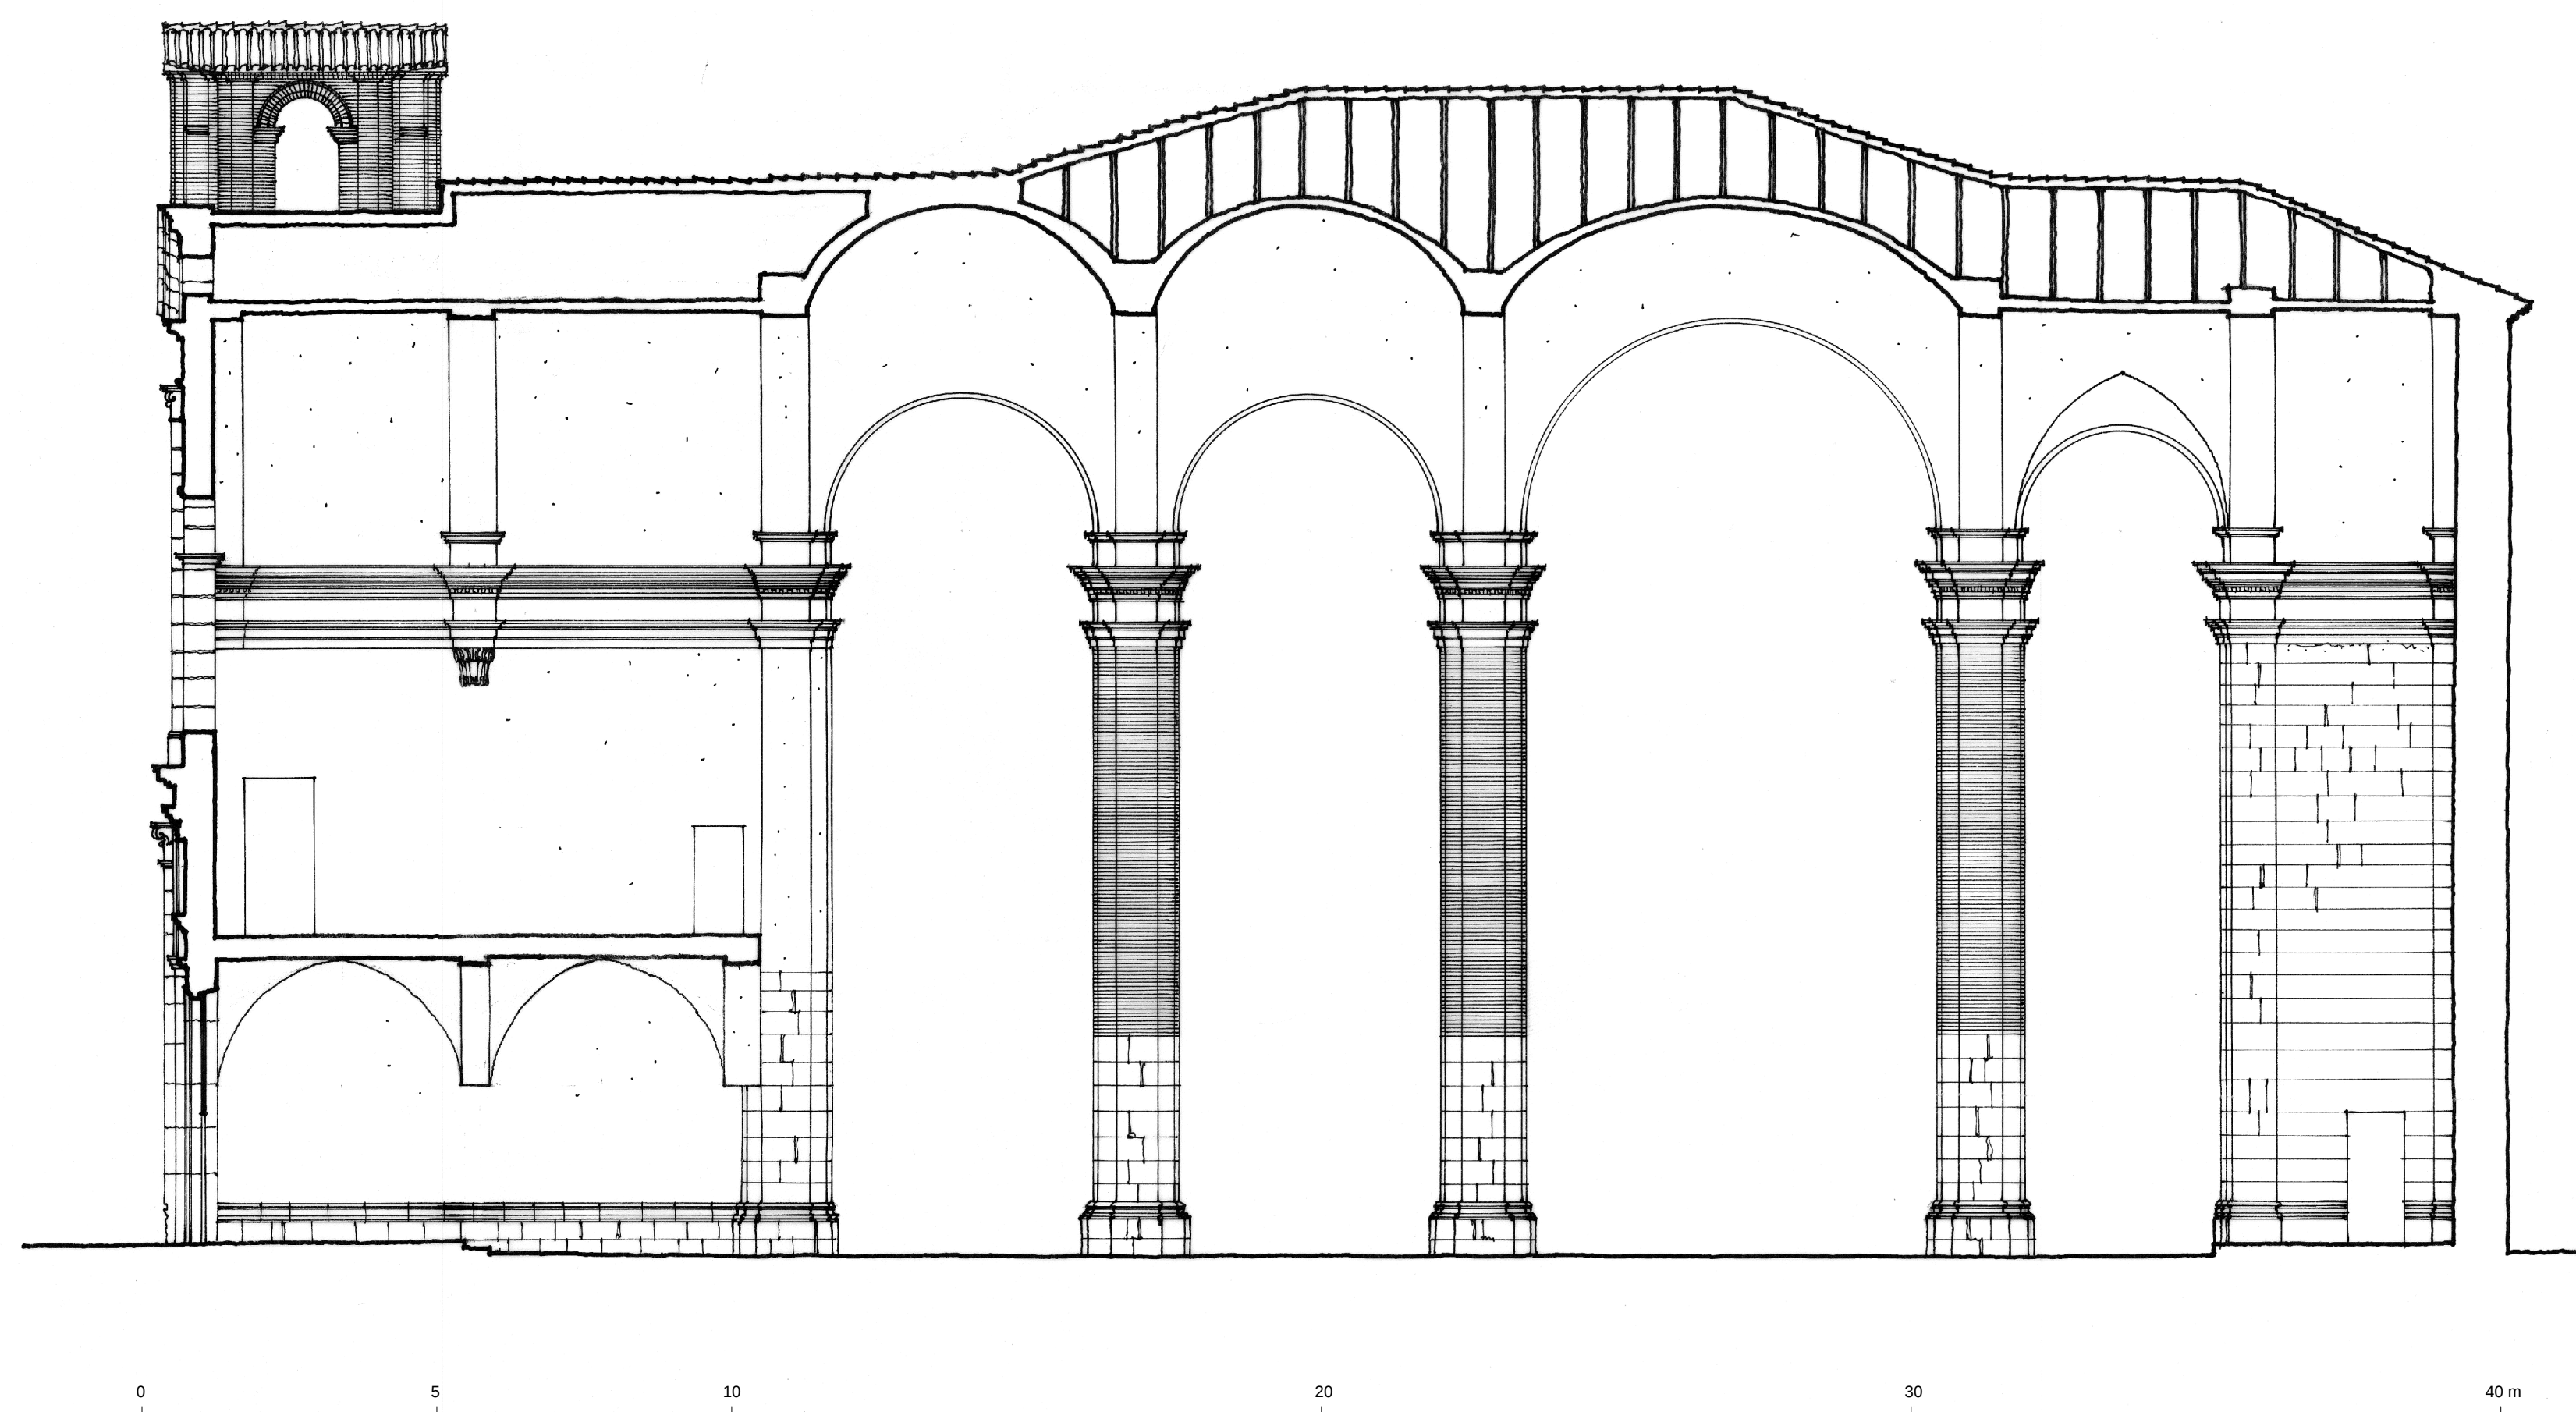

ERMITA DE NUESTRA SEÑORA
DE LORETO (HUESCA)

SECCION
LONGITUDINAL

ESCALA: 1/100

A. ALMAGRO / arq.

5
PR