


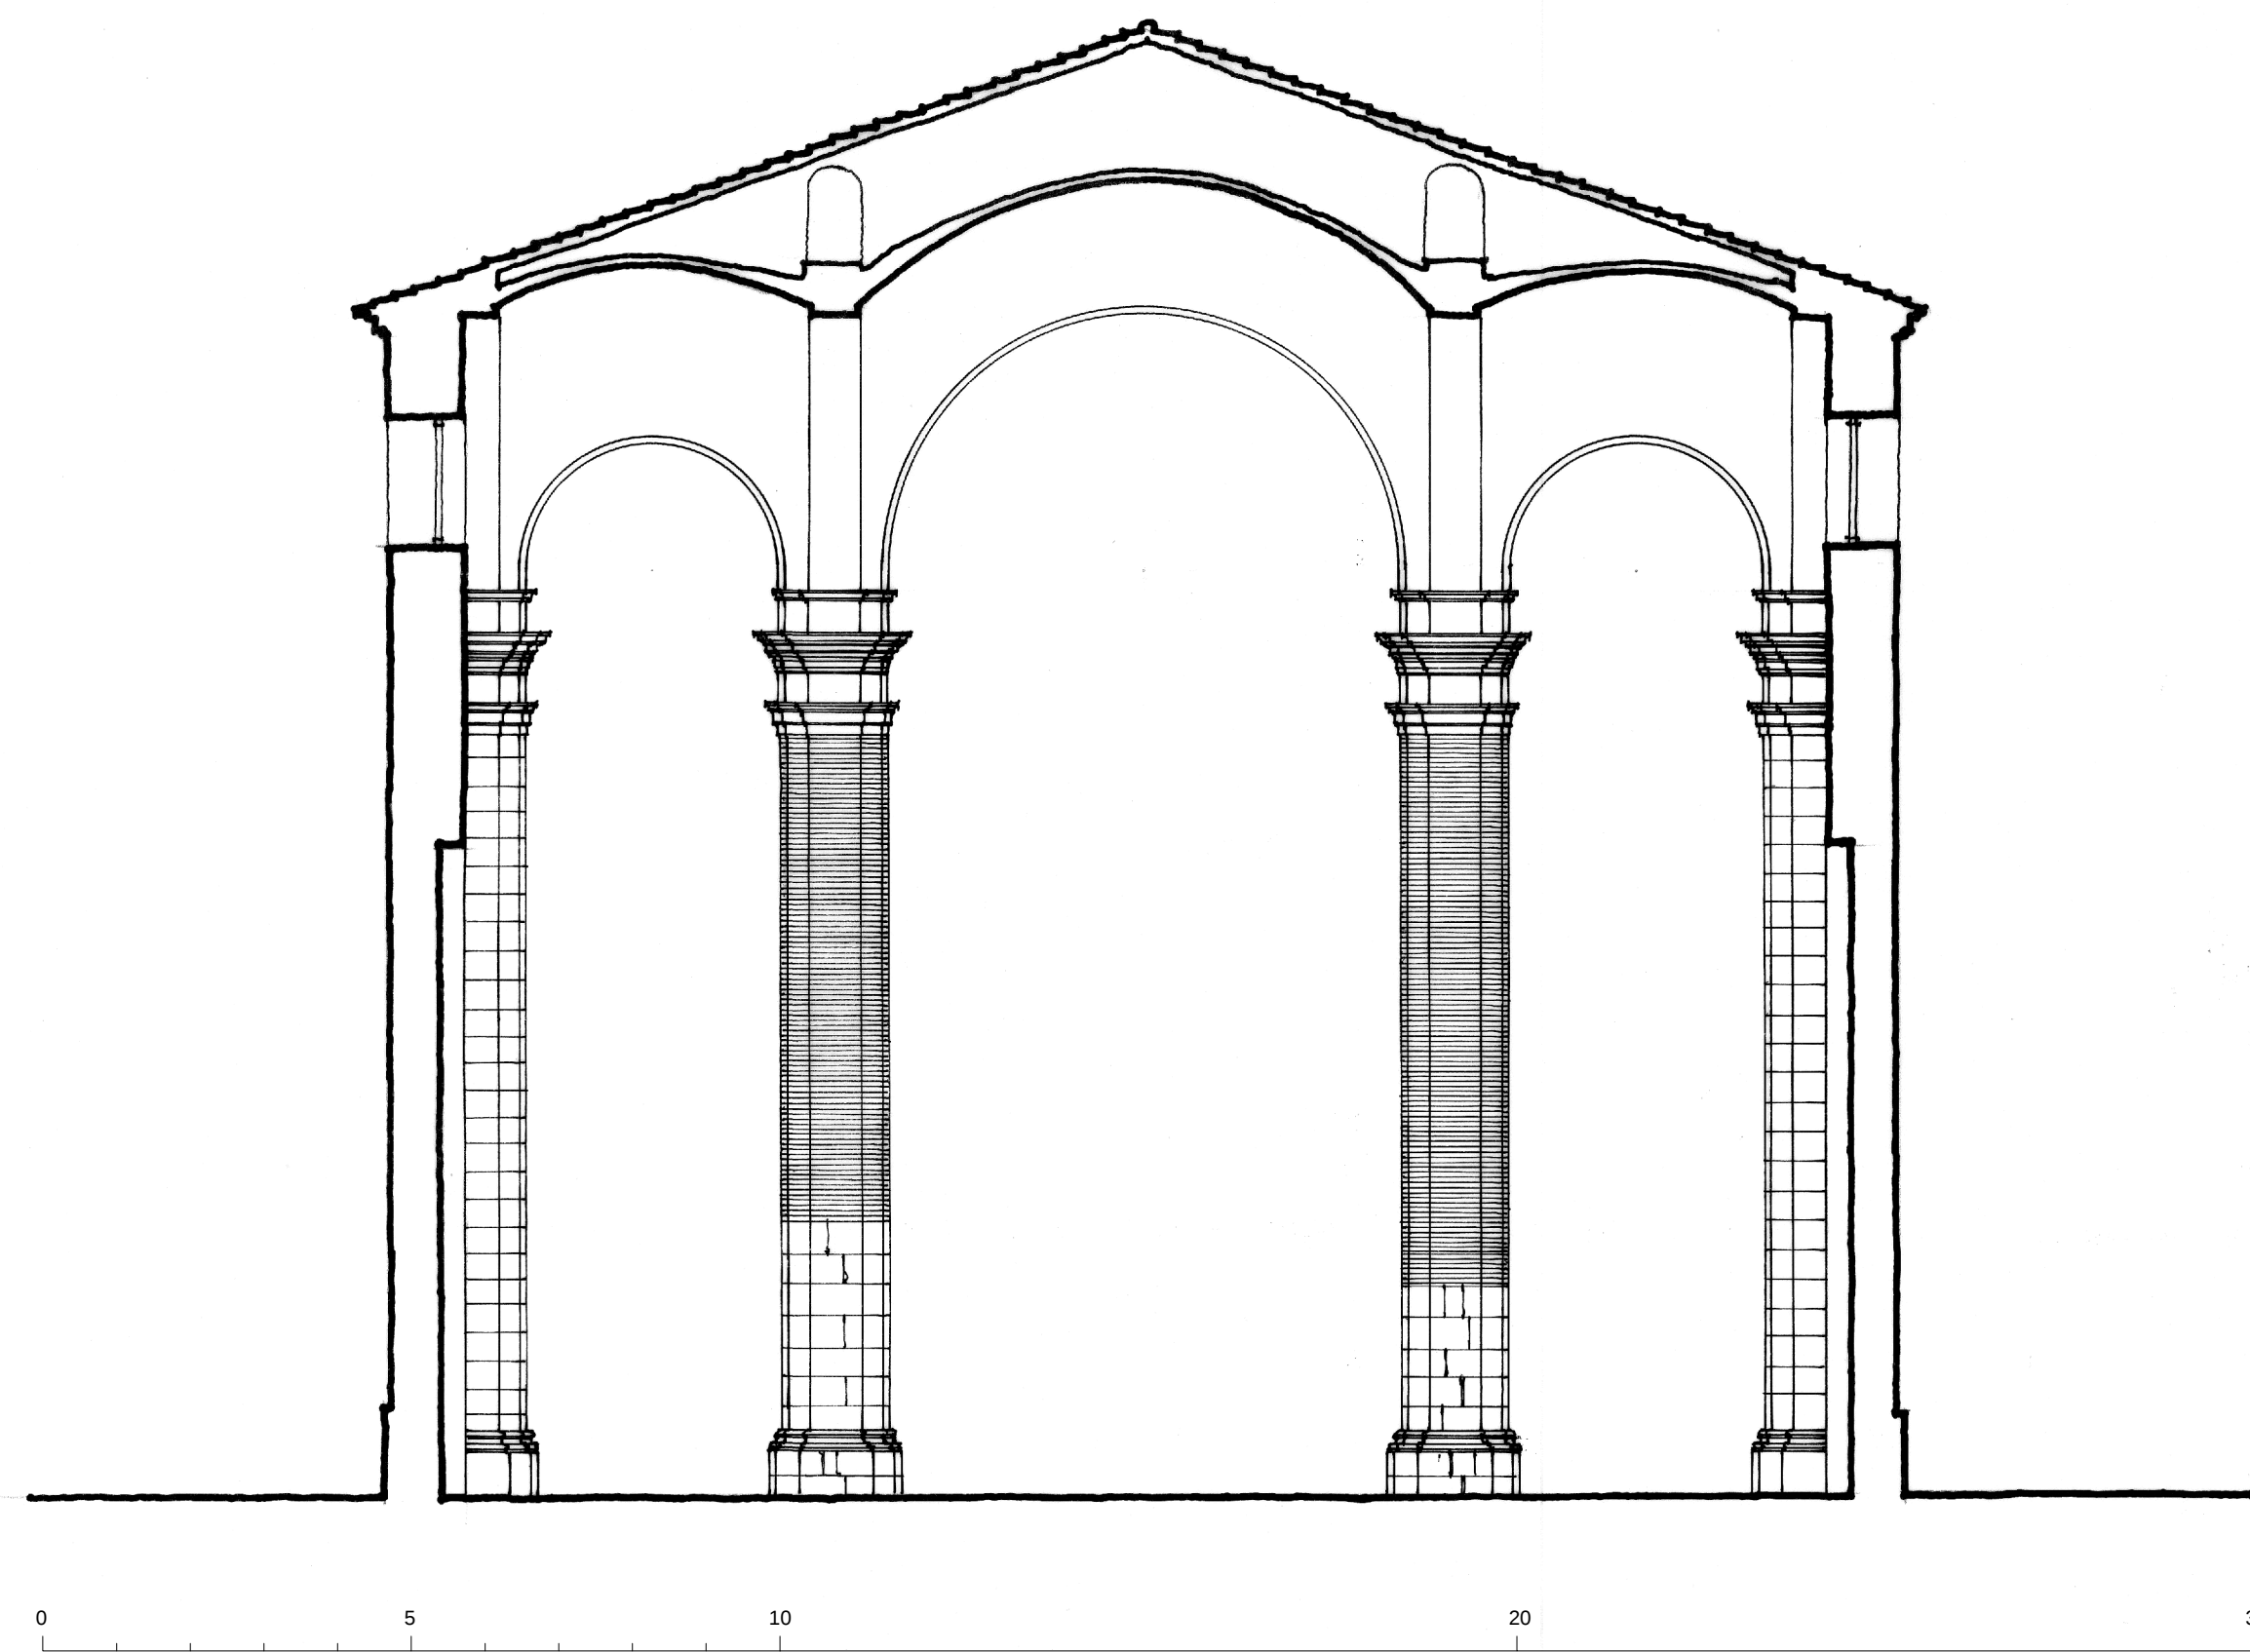

ERMITA DE NUESTRA SEÑORA
DE LORETO (HUESCA)

SECCION TRANSVERSAL 4
IN
ESCALA : 1/100
A. ALMAGRO / arq.