


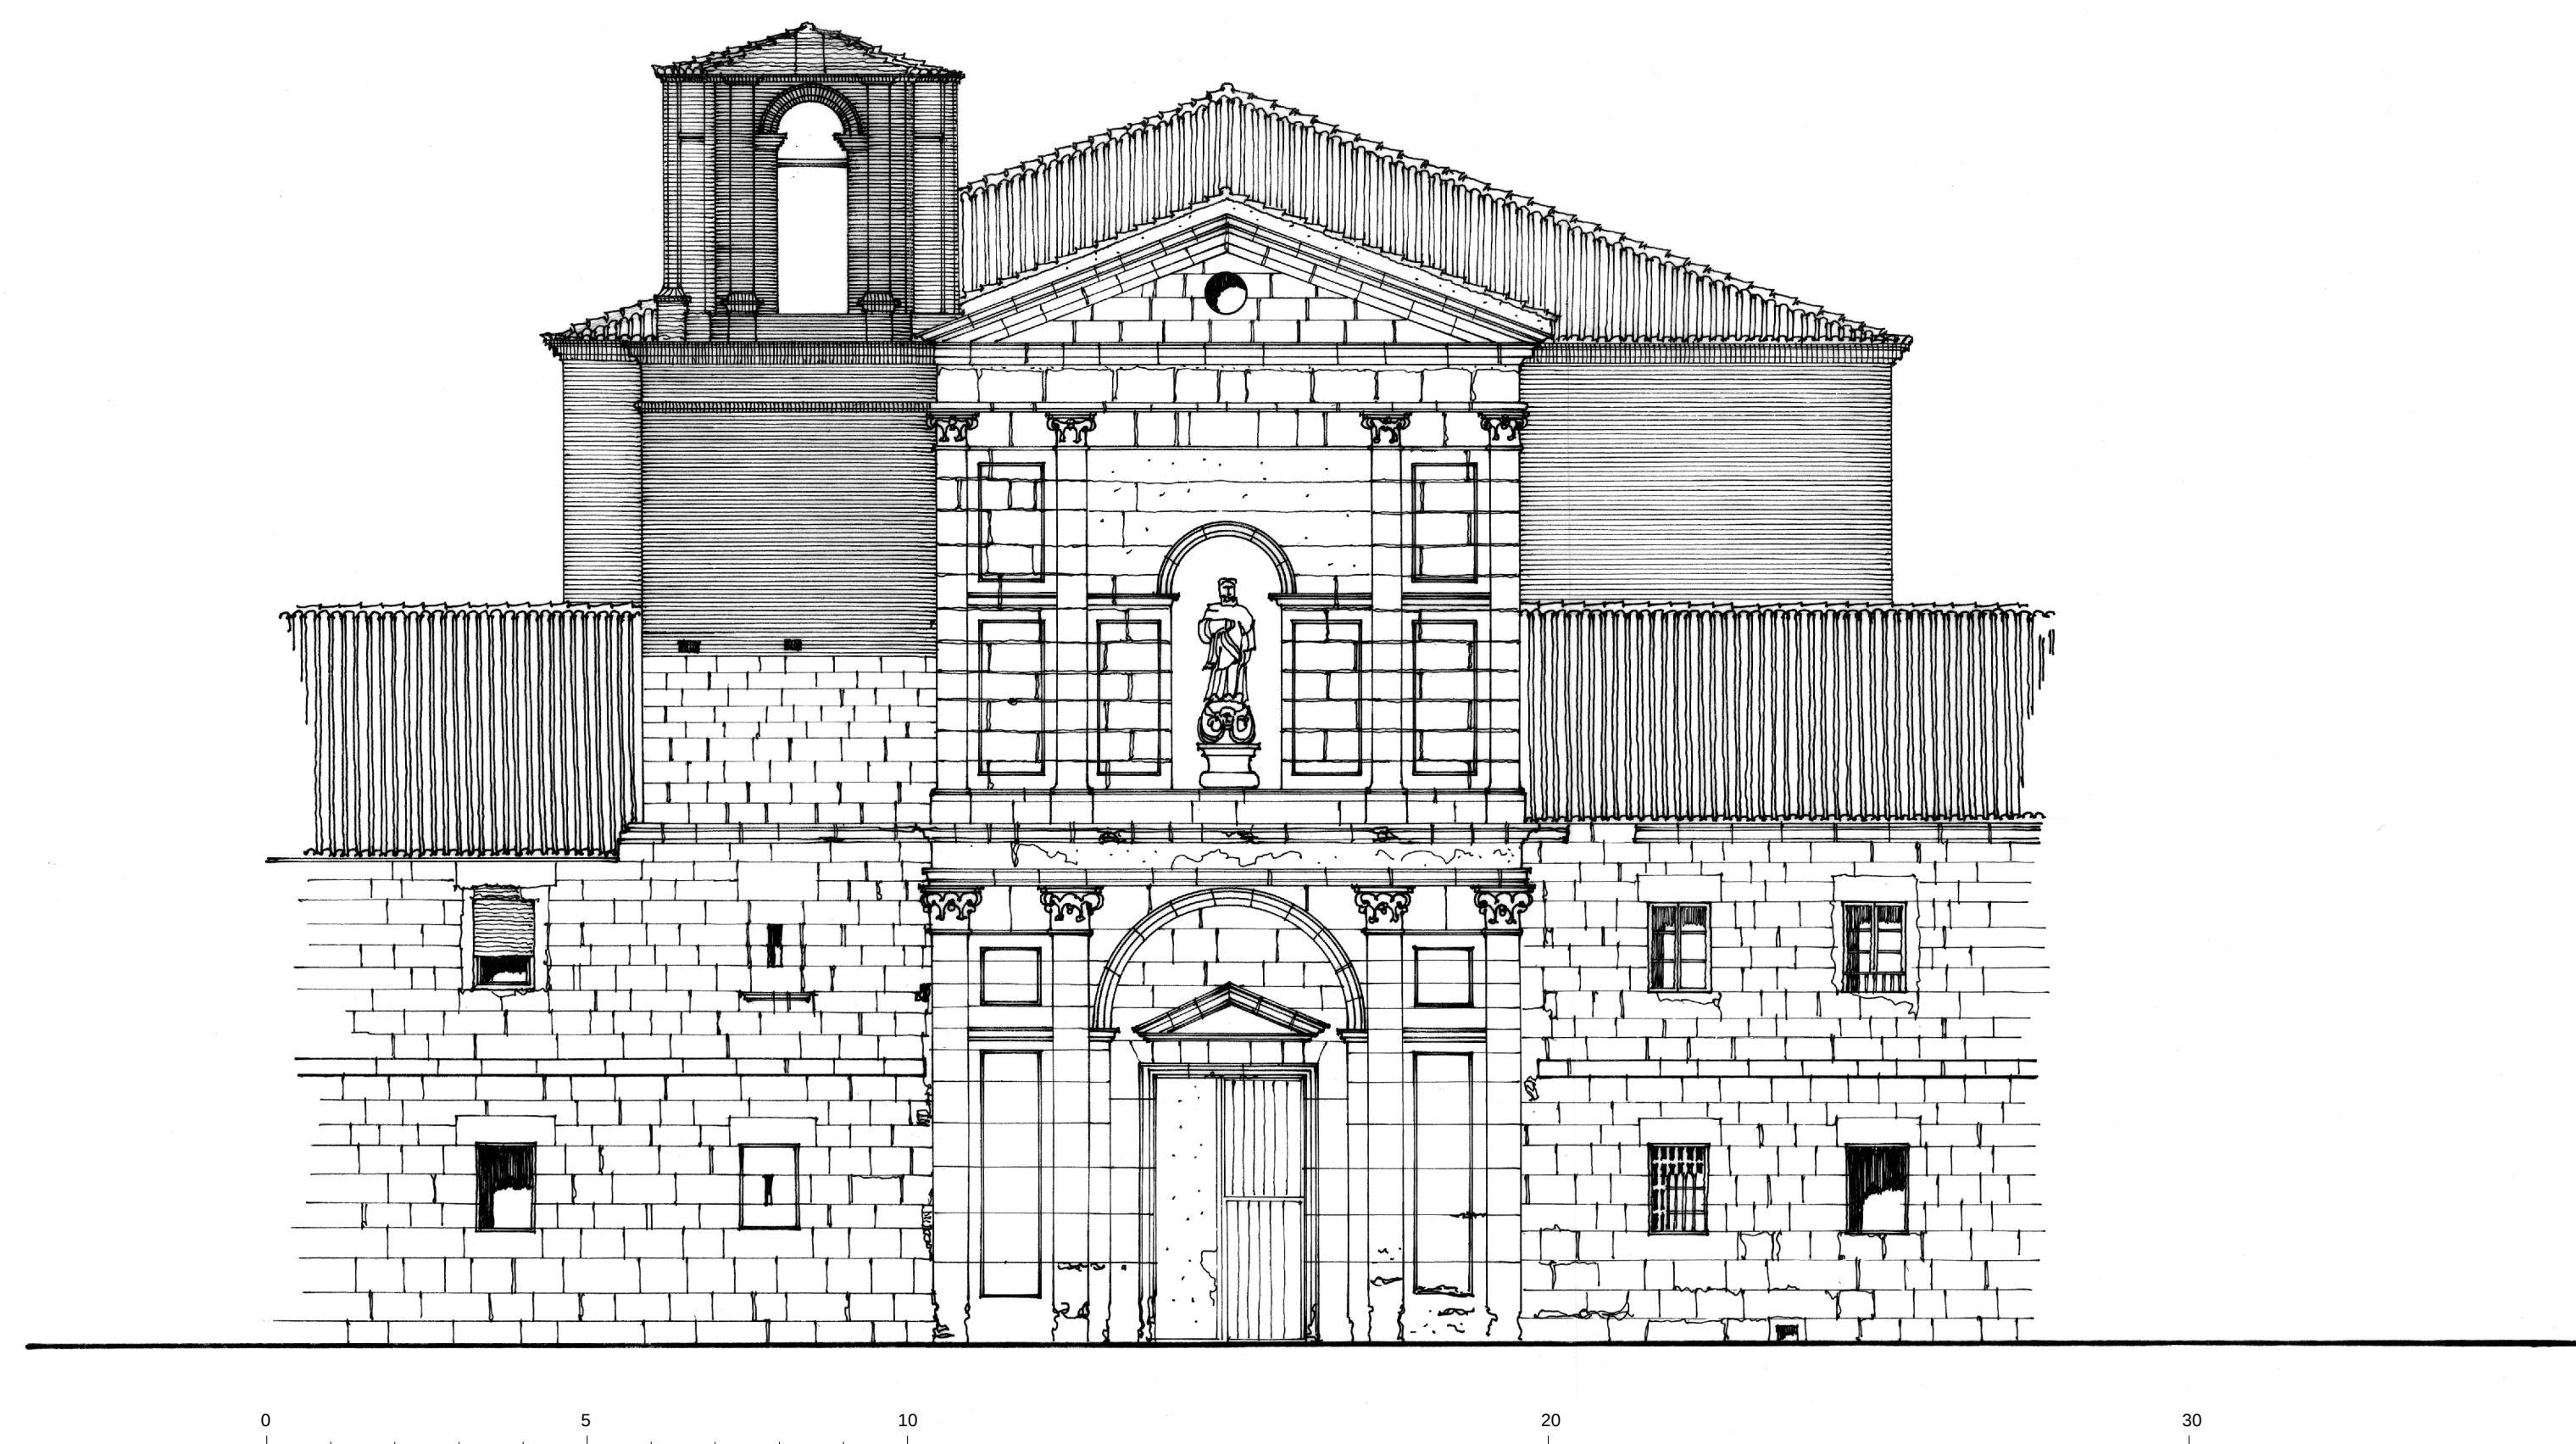

ERMITA DE NUESTRA SEÑORA
DE LORETO (HUESCA)

ALZADO
PRINCIPAL
ESCALA: 1/100
A. ALMAGRO / arq.

3
PR