



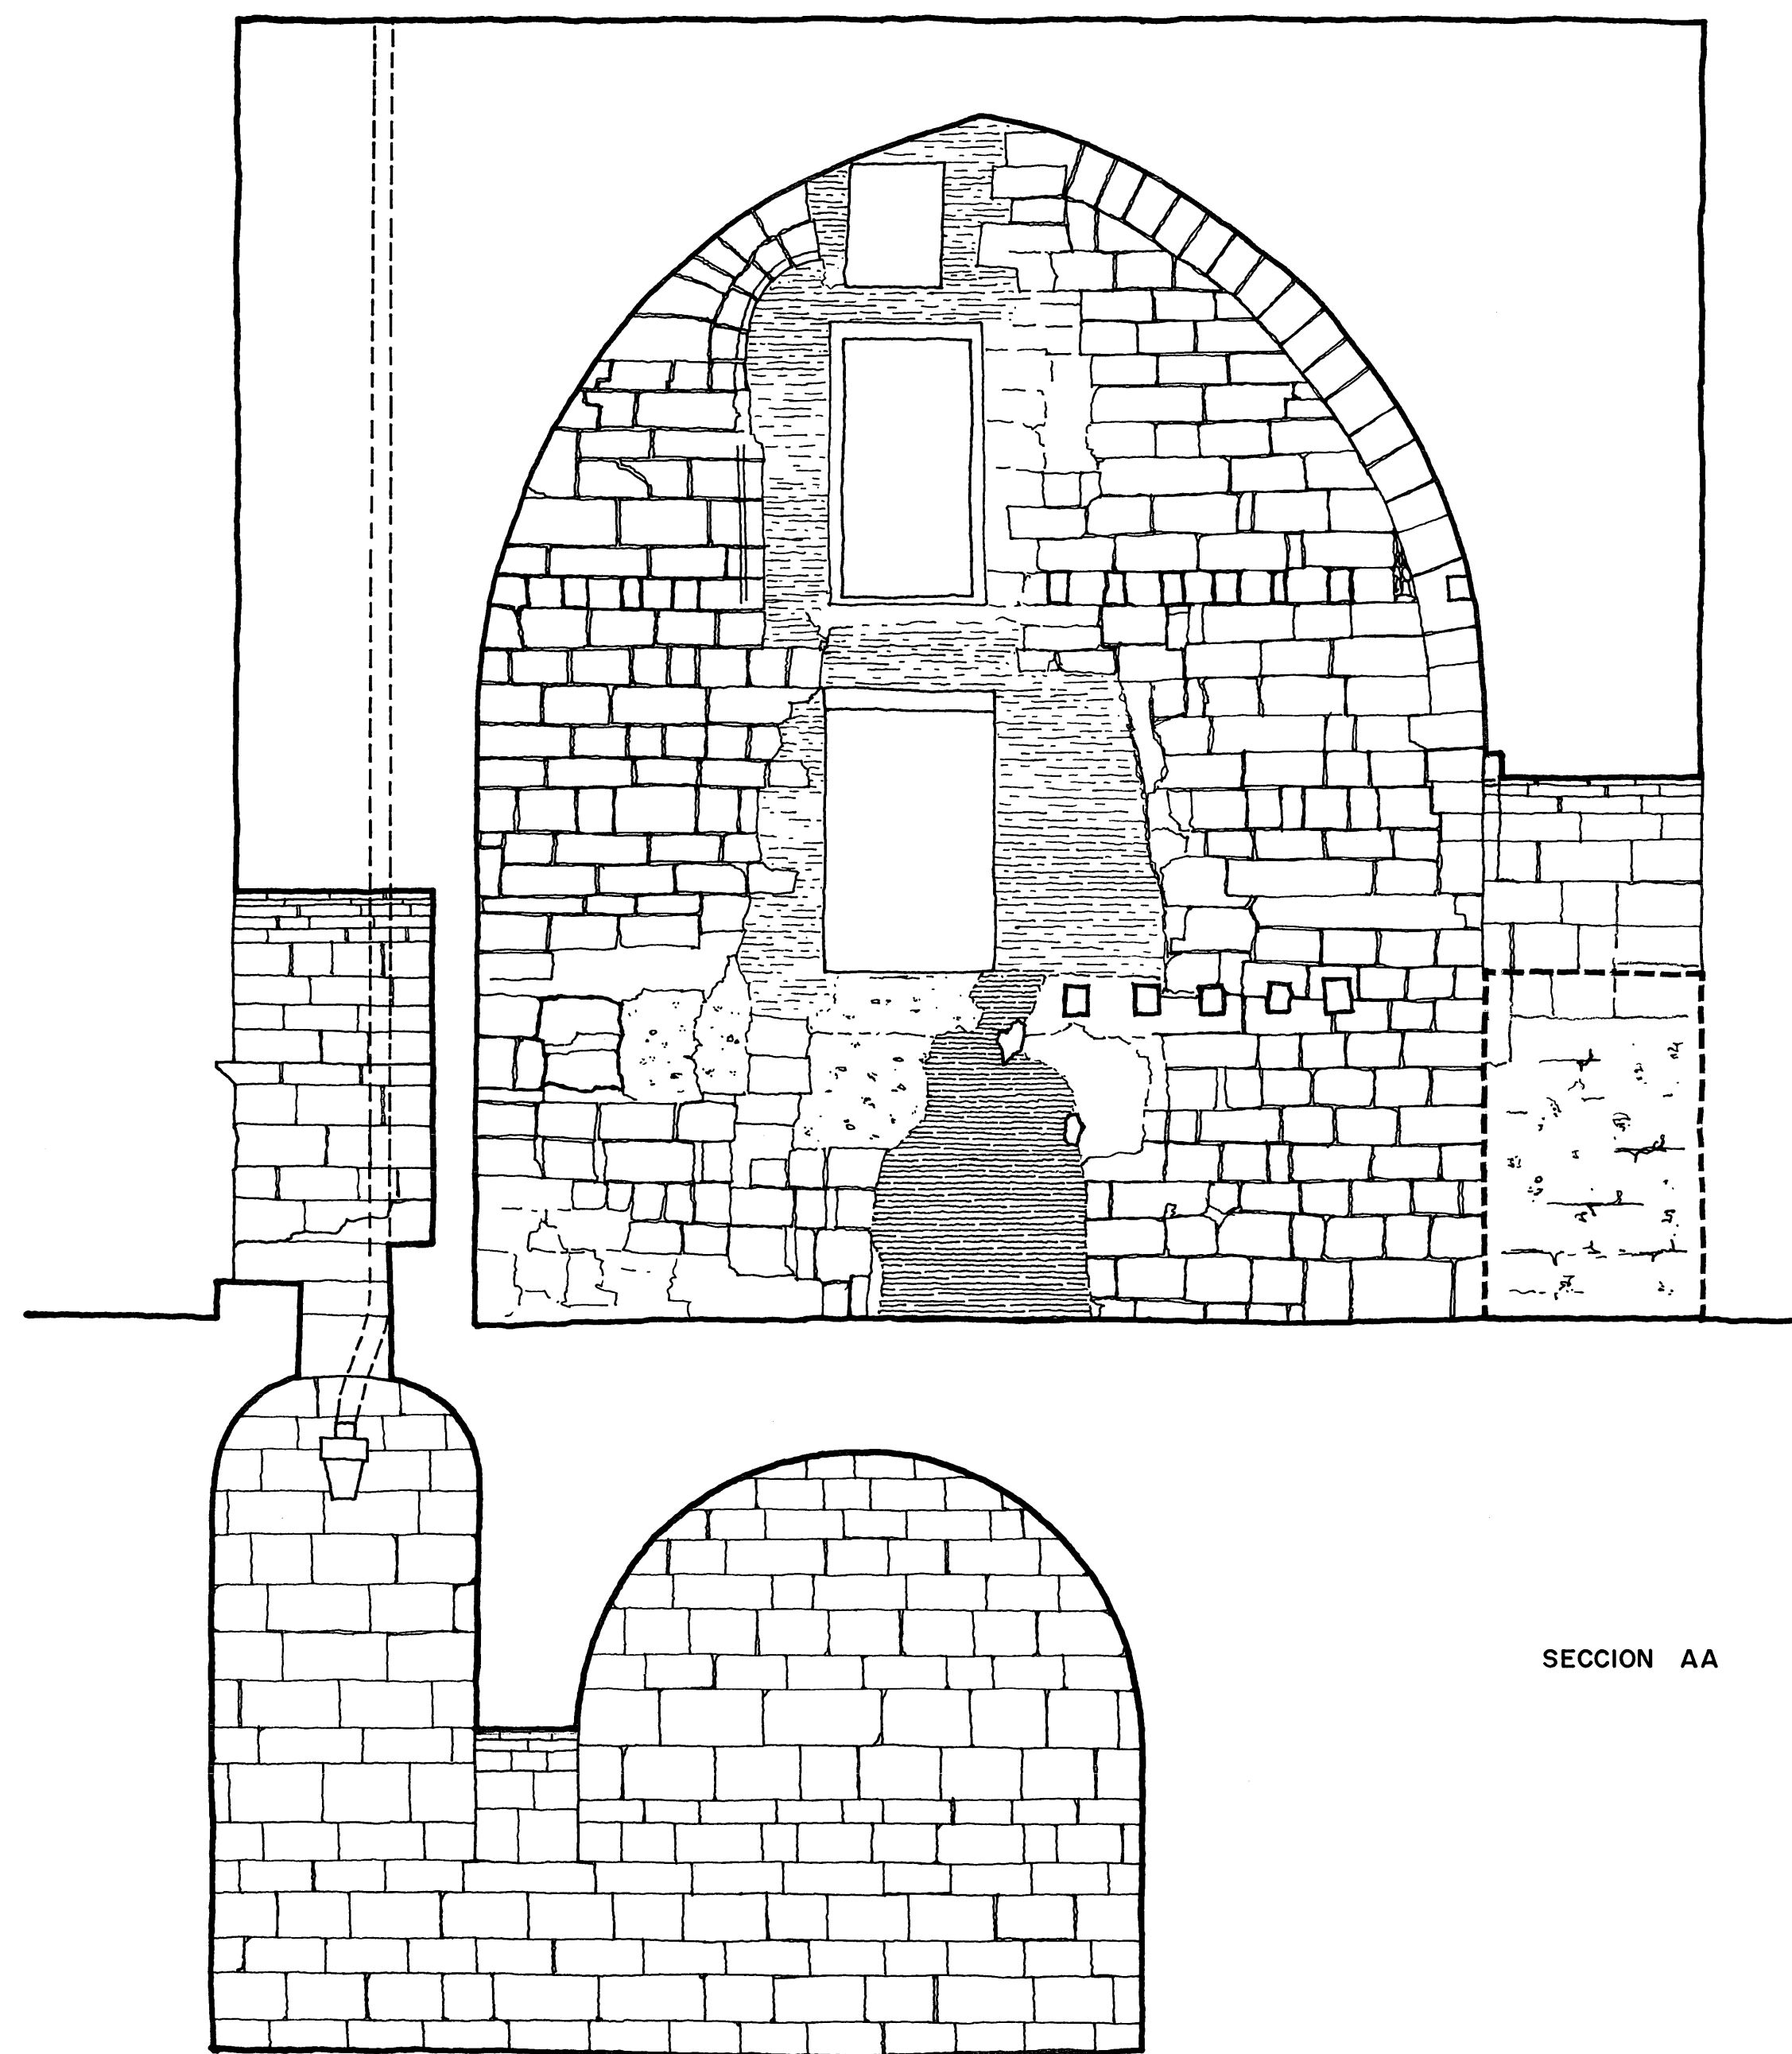

SECCION AA

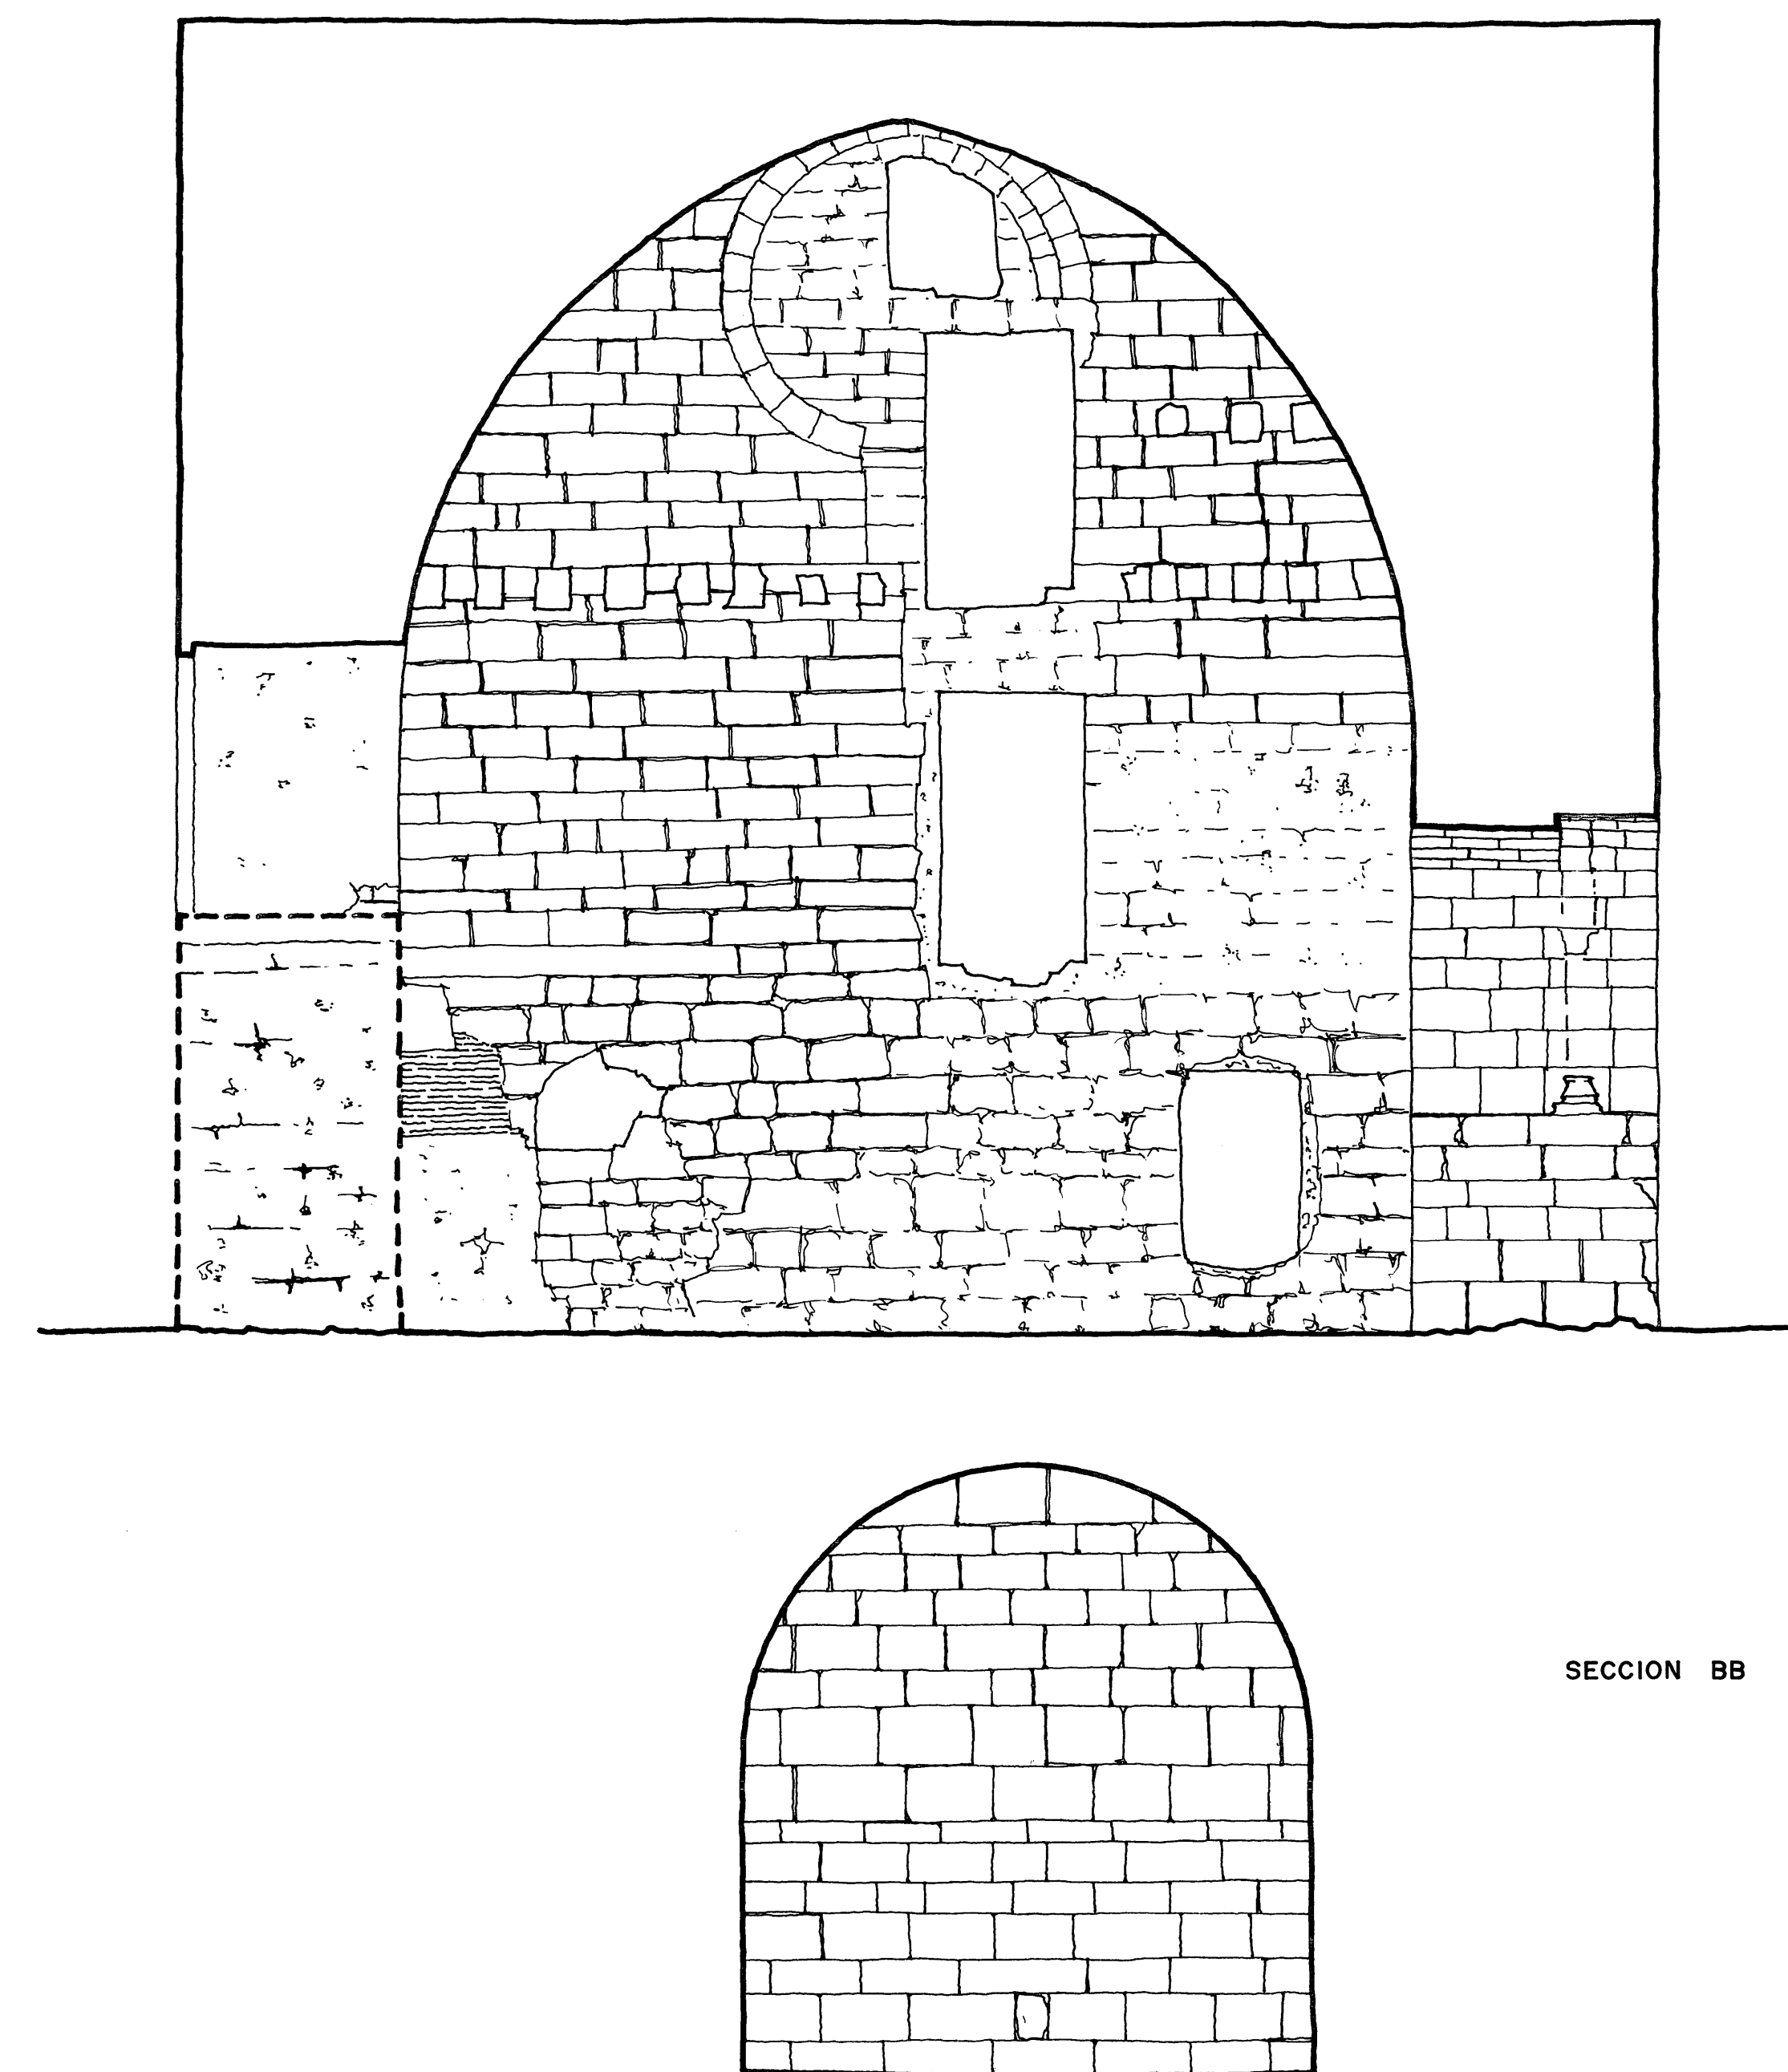

SECCION BB

0 5 10 20 30 m

CASTILLO DE MONZON - HUESCA
ESTADO ACTUAL E:1/50
GRAN SALON SECCIONES
A. ALMAGRO / arq.