


ALZADO NORTE

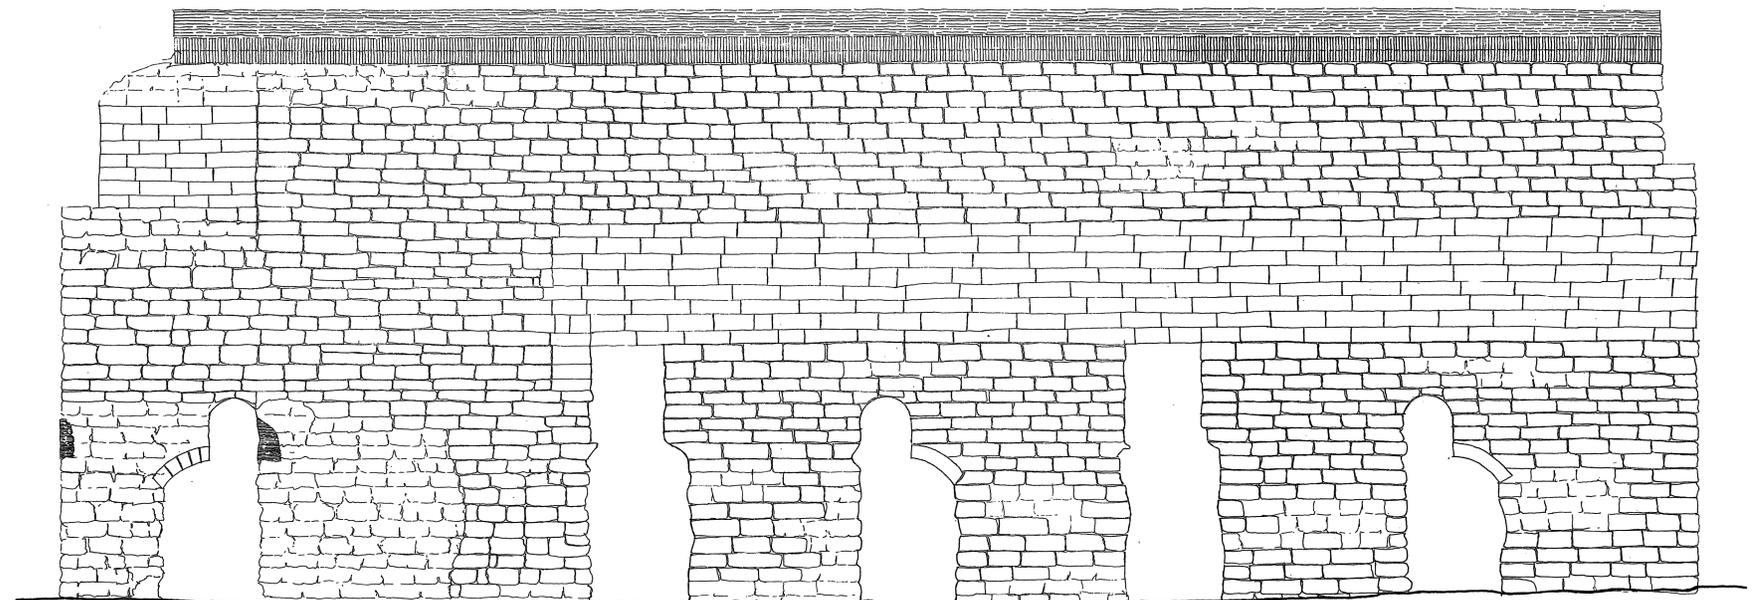

ALZADO OESTE

0 5 10 20 30 40

CASTILLO DE MONZON — HUESCA
ESTADO ACTUAL E: 1/50
GRAN SALON ALZADOS
A. ALMAGRO / arq. JULIO 1983