



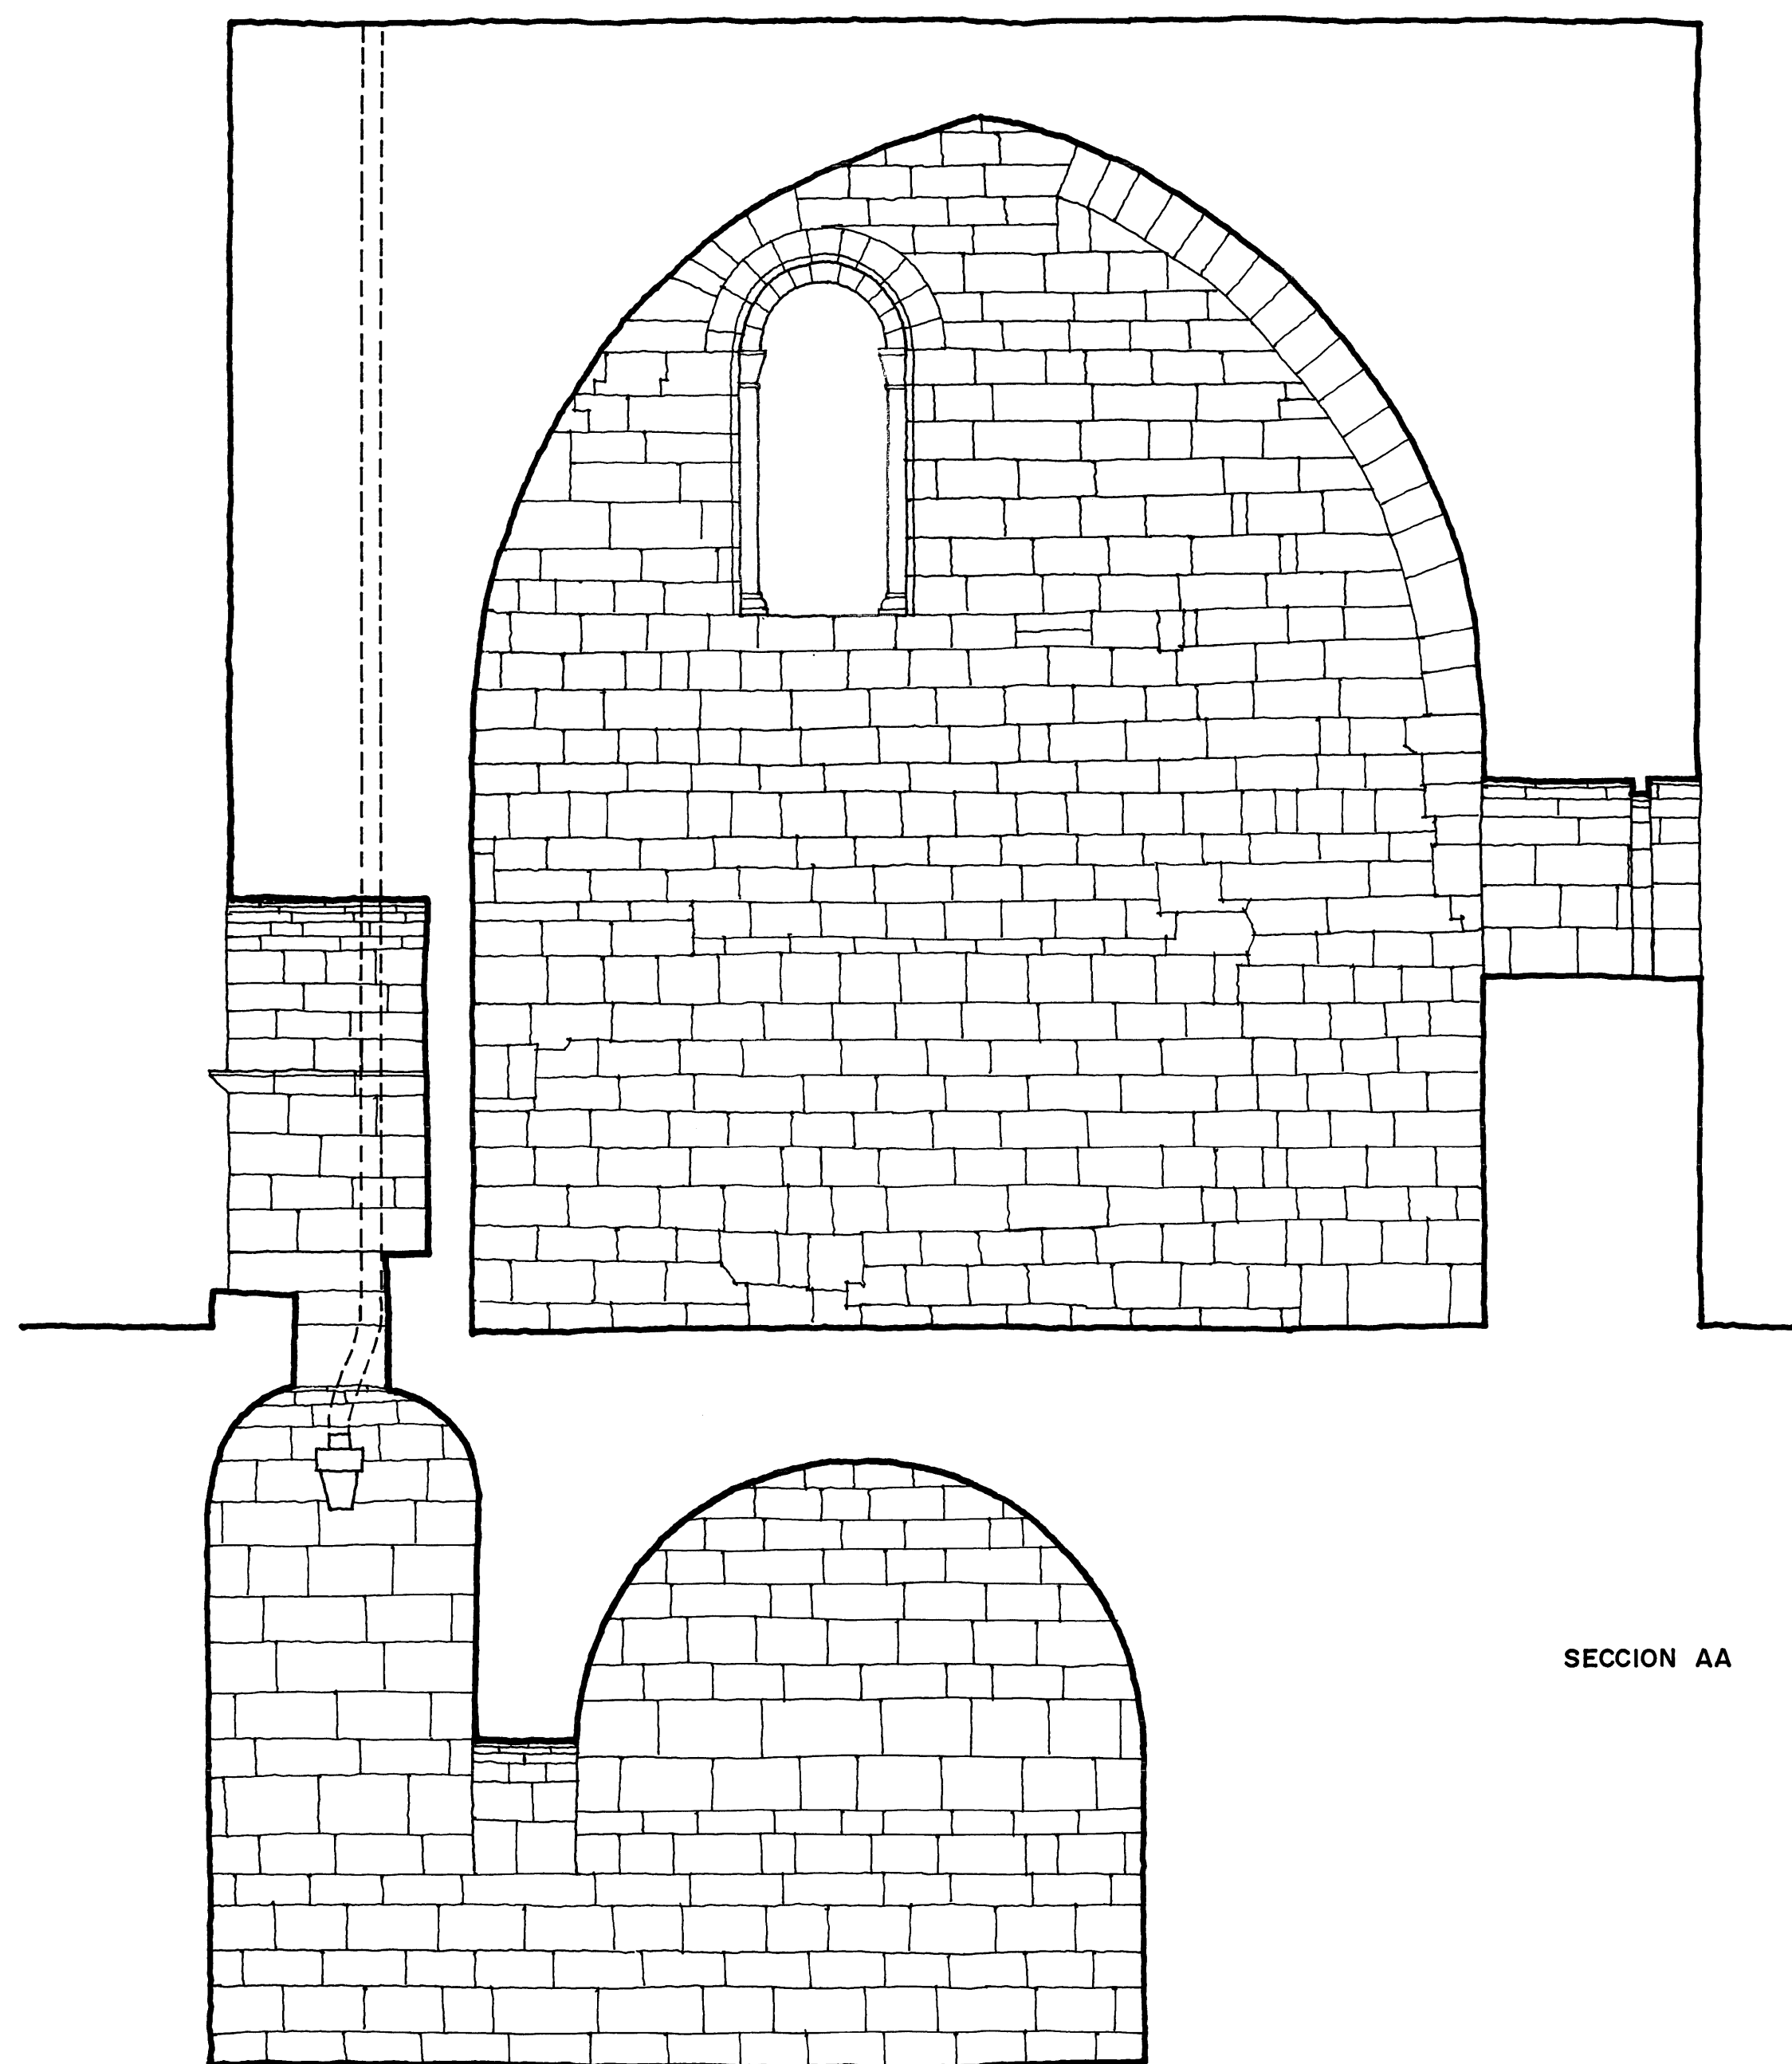

SECCION AA

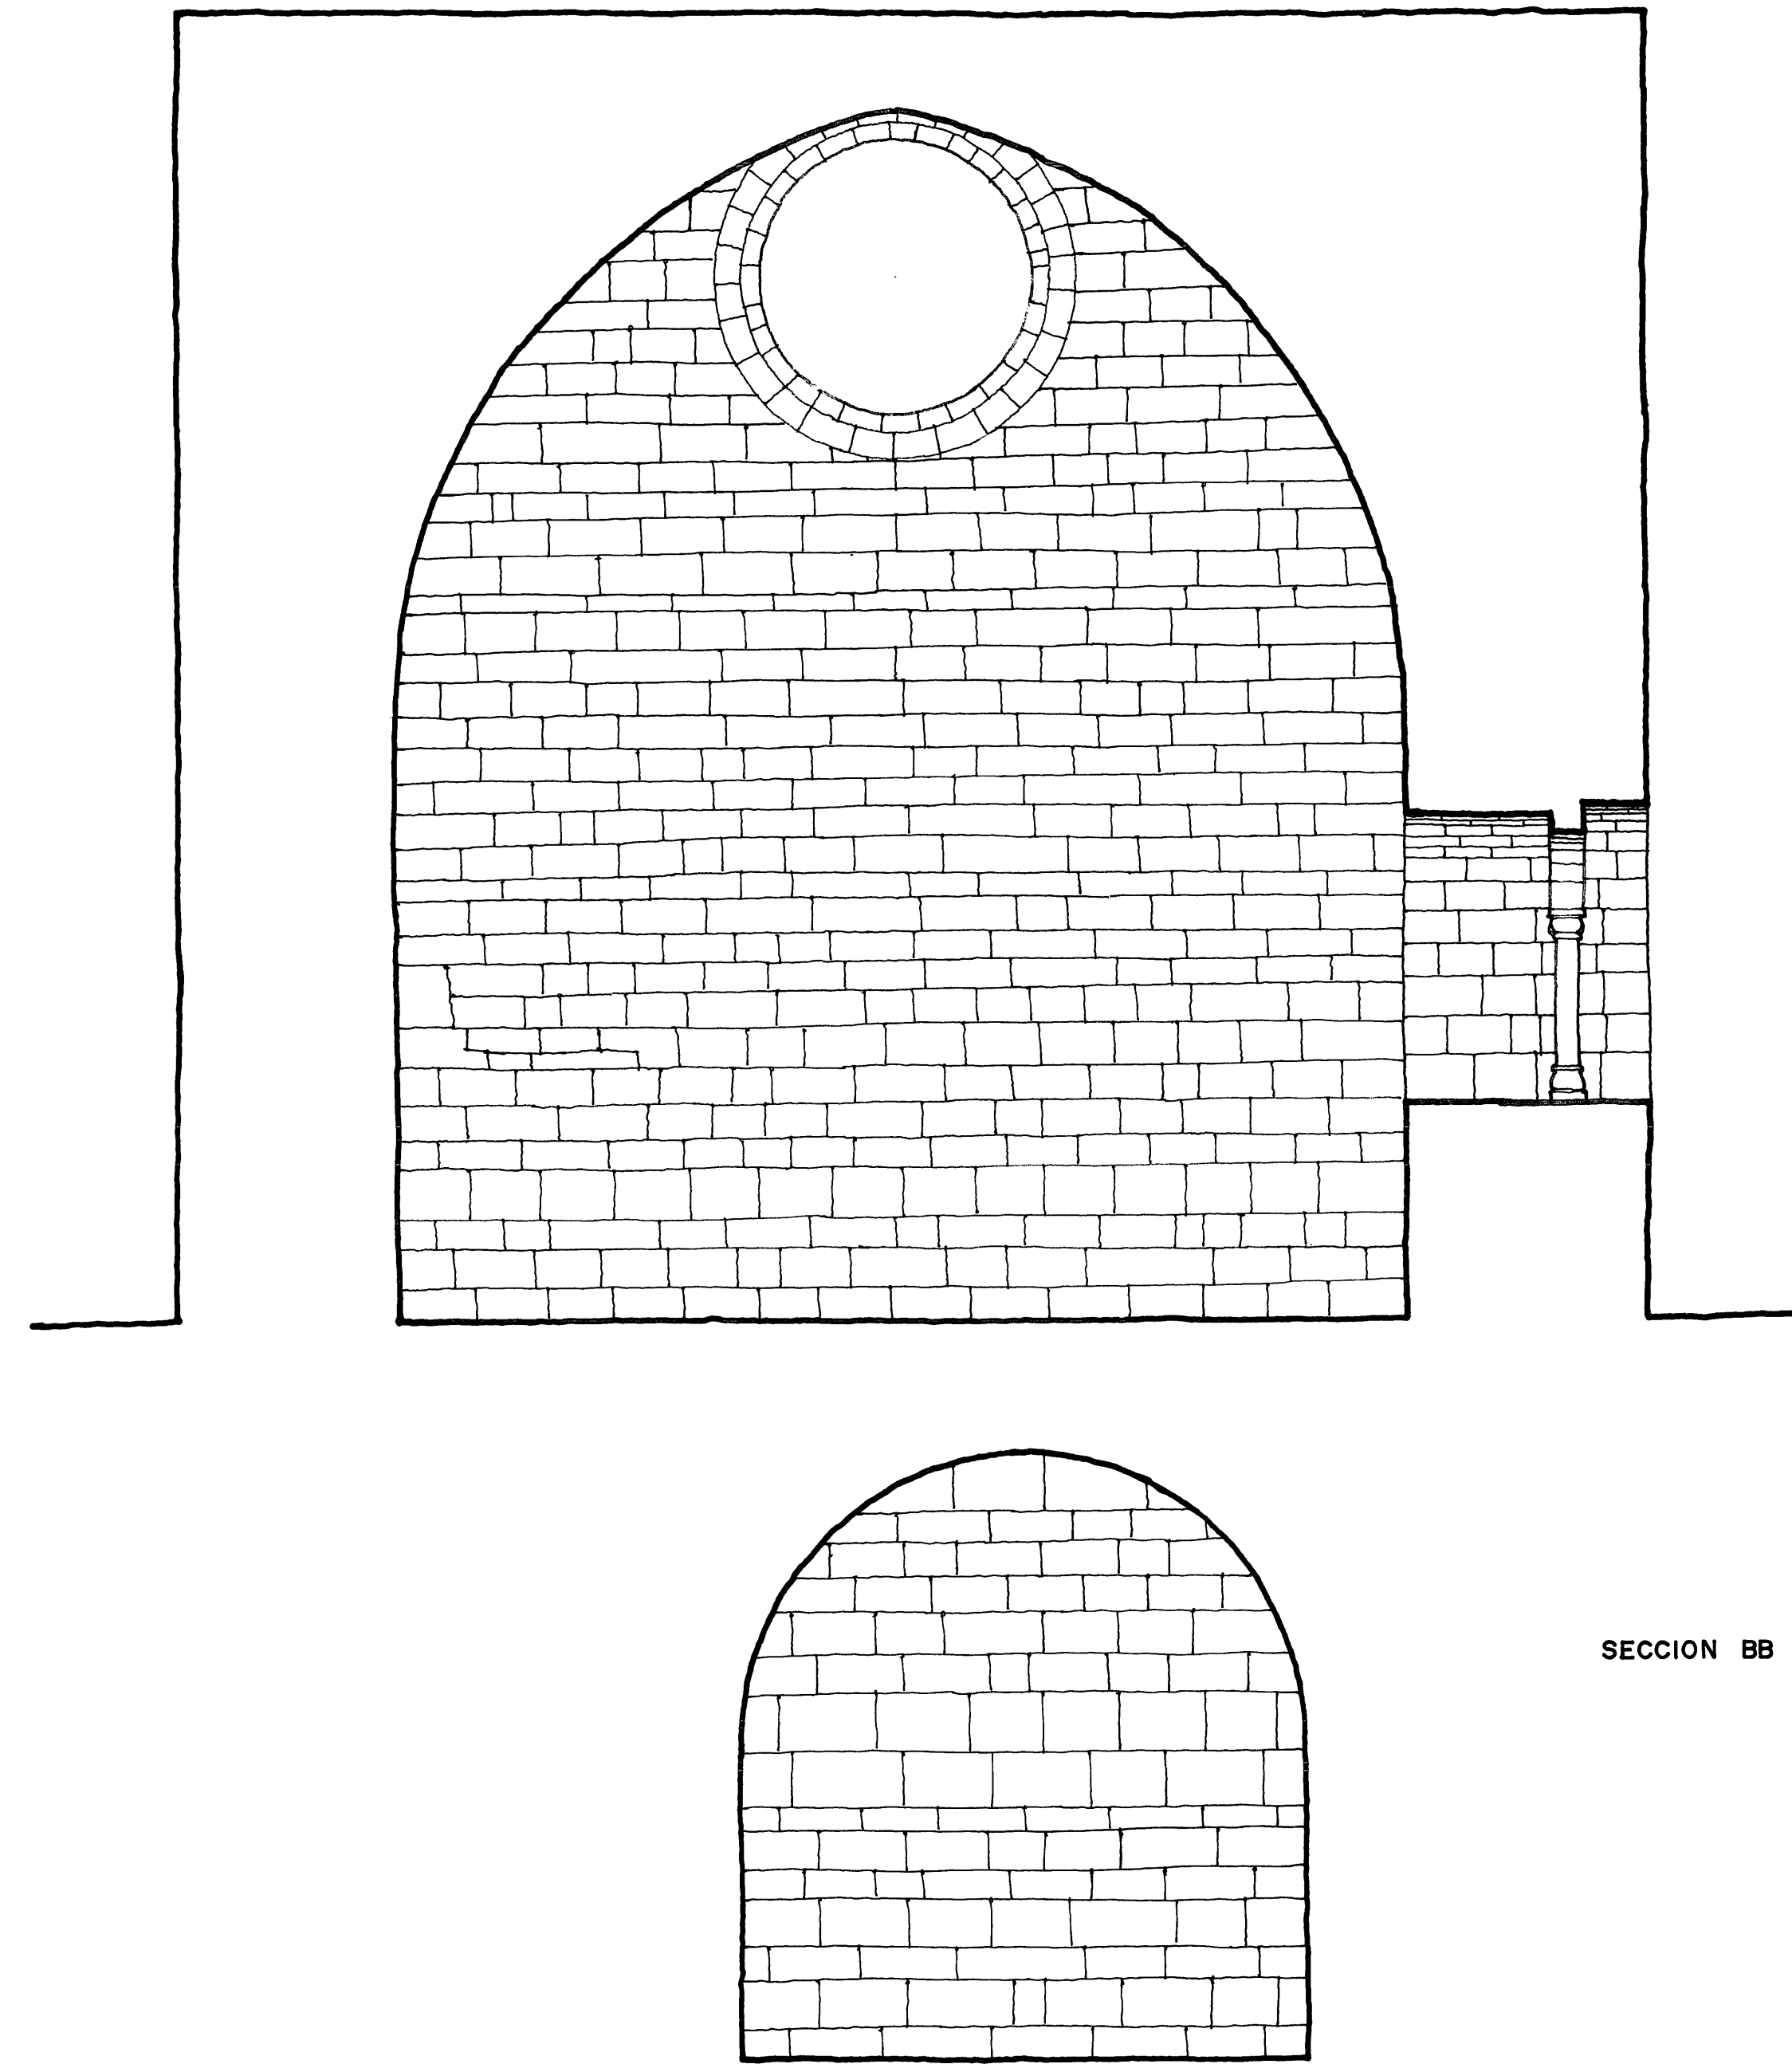

SECCION BB



CASTILLO DE MONZON - HUESCA
 PROYECTO DE RESTAURACION E : 1/50
 GRAN SALON SECCIONES
 A. ALMAGRO / arq.