


ALZADO NORTE

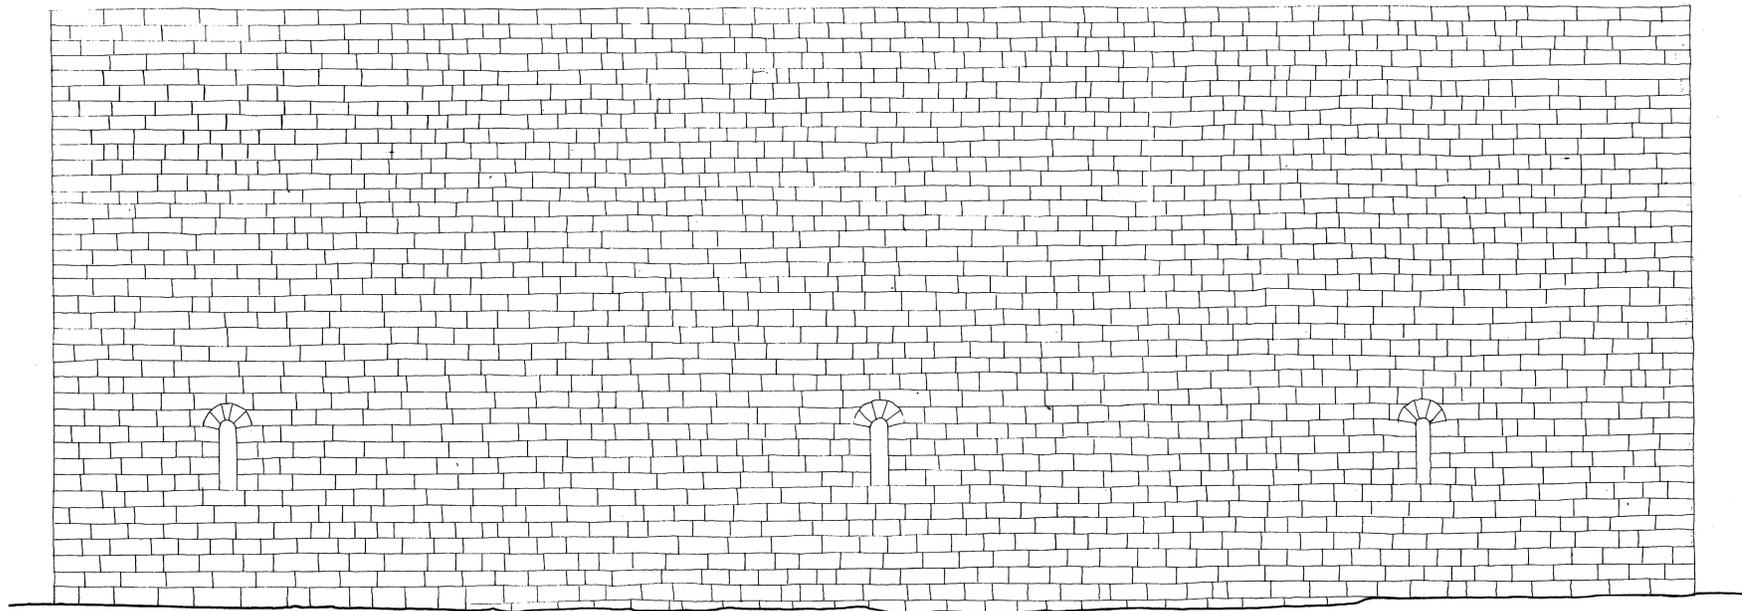

ALZADO OESTE



CASTILLO DE MONZON — HUESCA
PROYECTO DE RESTAURACION E: 1/50
GRAN SALON ALZADOS
A. ALMAGRO / arq. JULIO 1983