


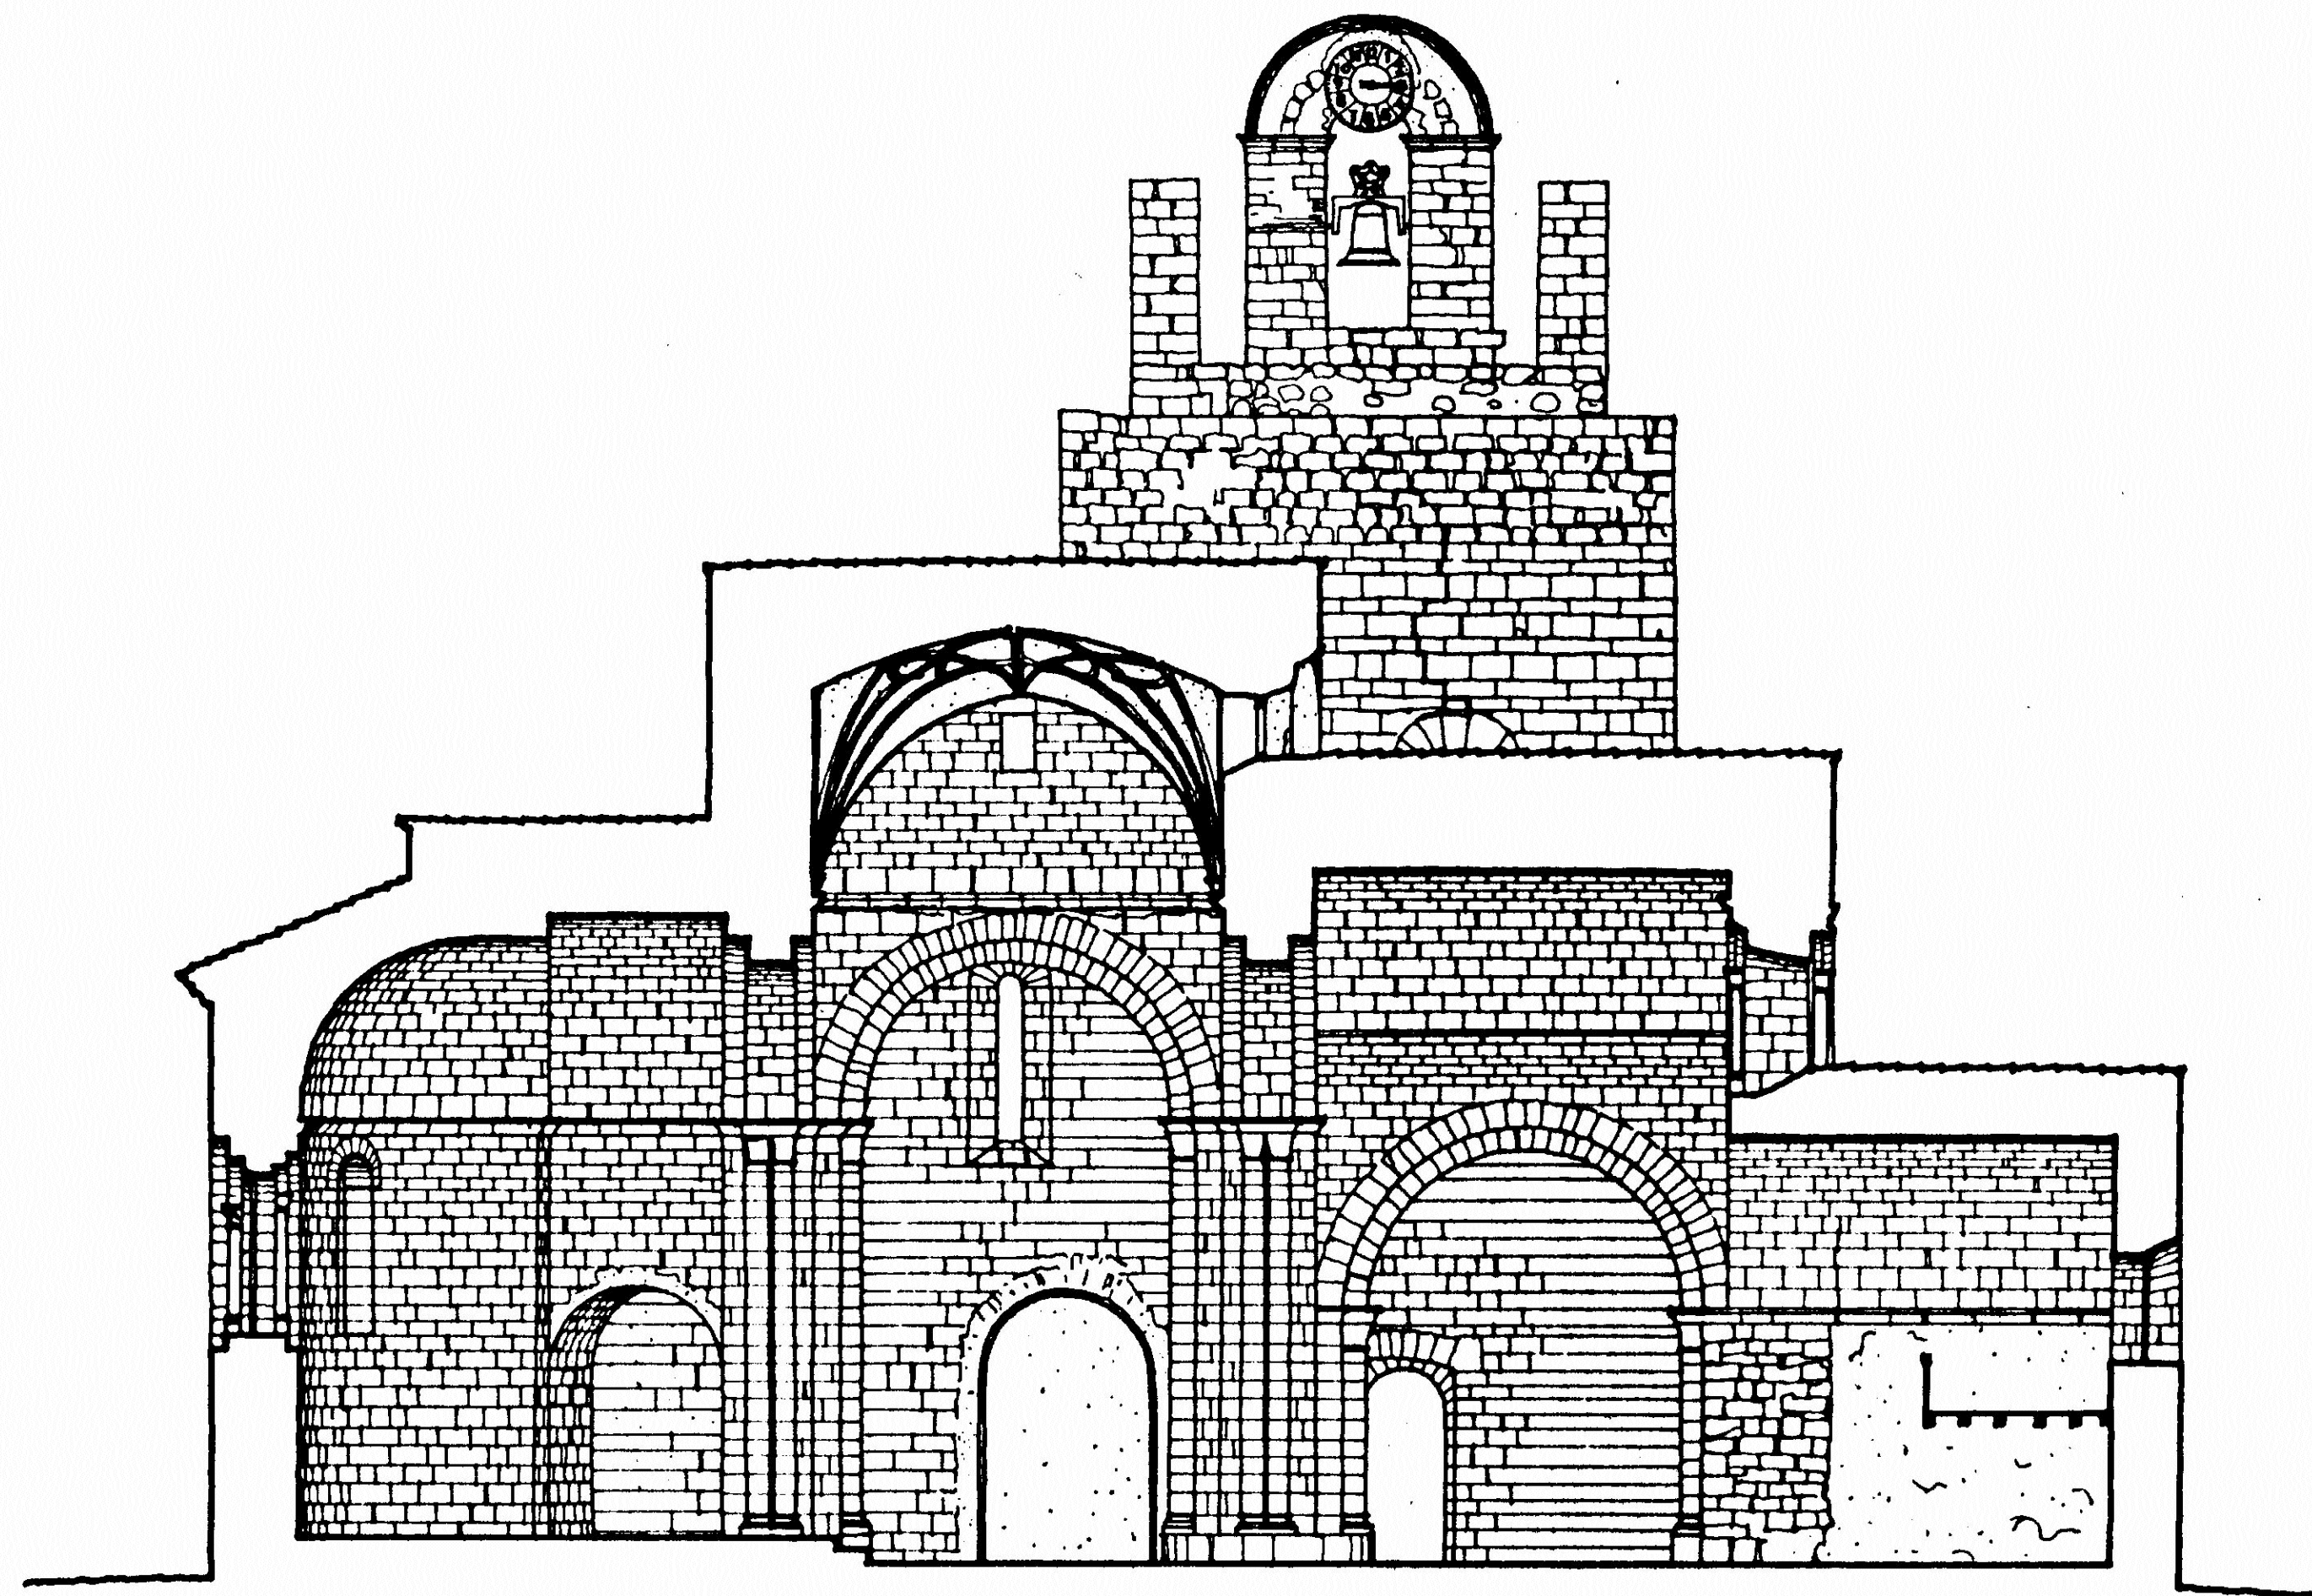

IGLESIA DE SANTA MARIA LA BLANCA, BERBEGAL (HUESCA). SECCION LONGITUDINAL, ESTADO INICIAL A. Almagro / arq. 1976