


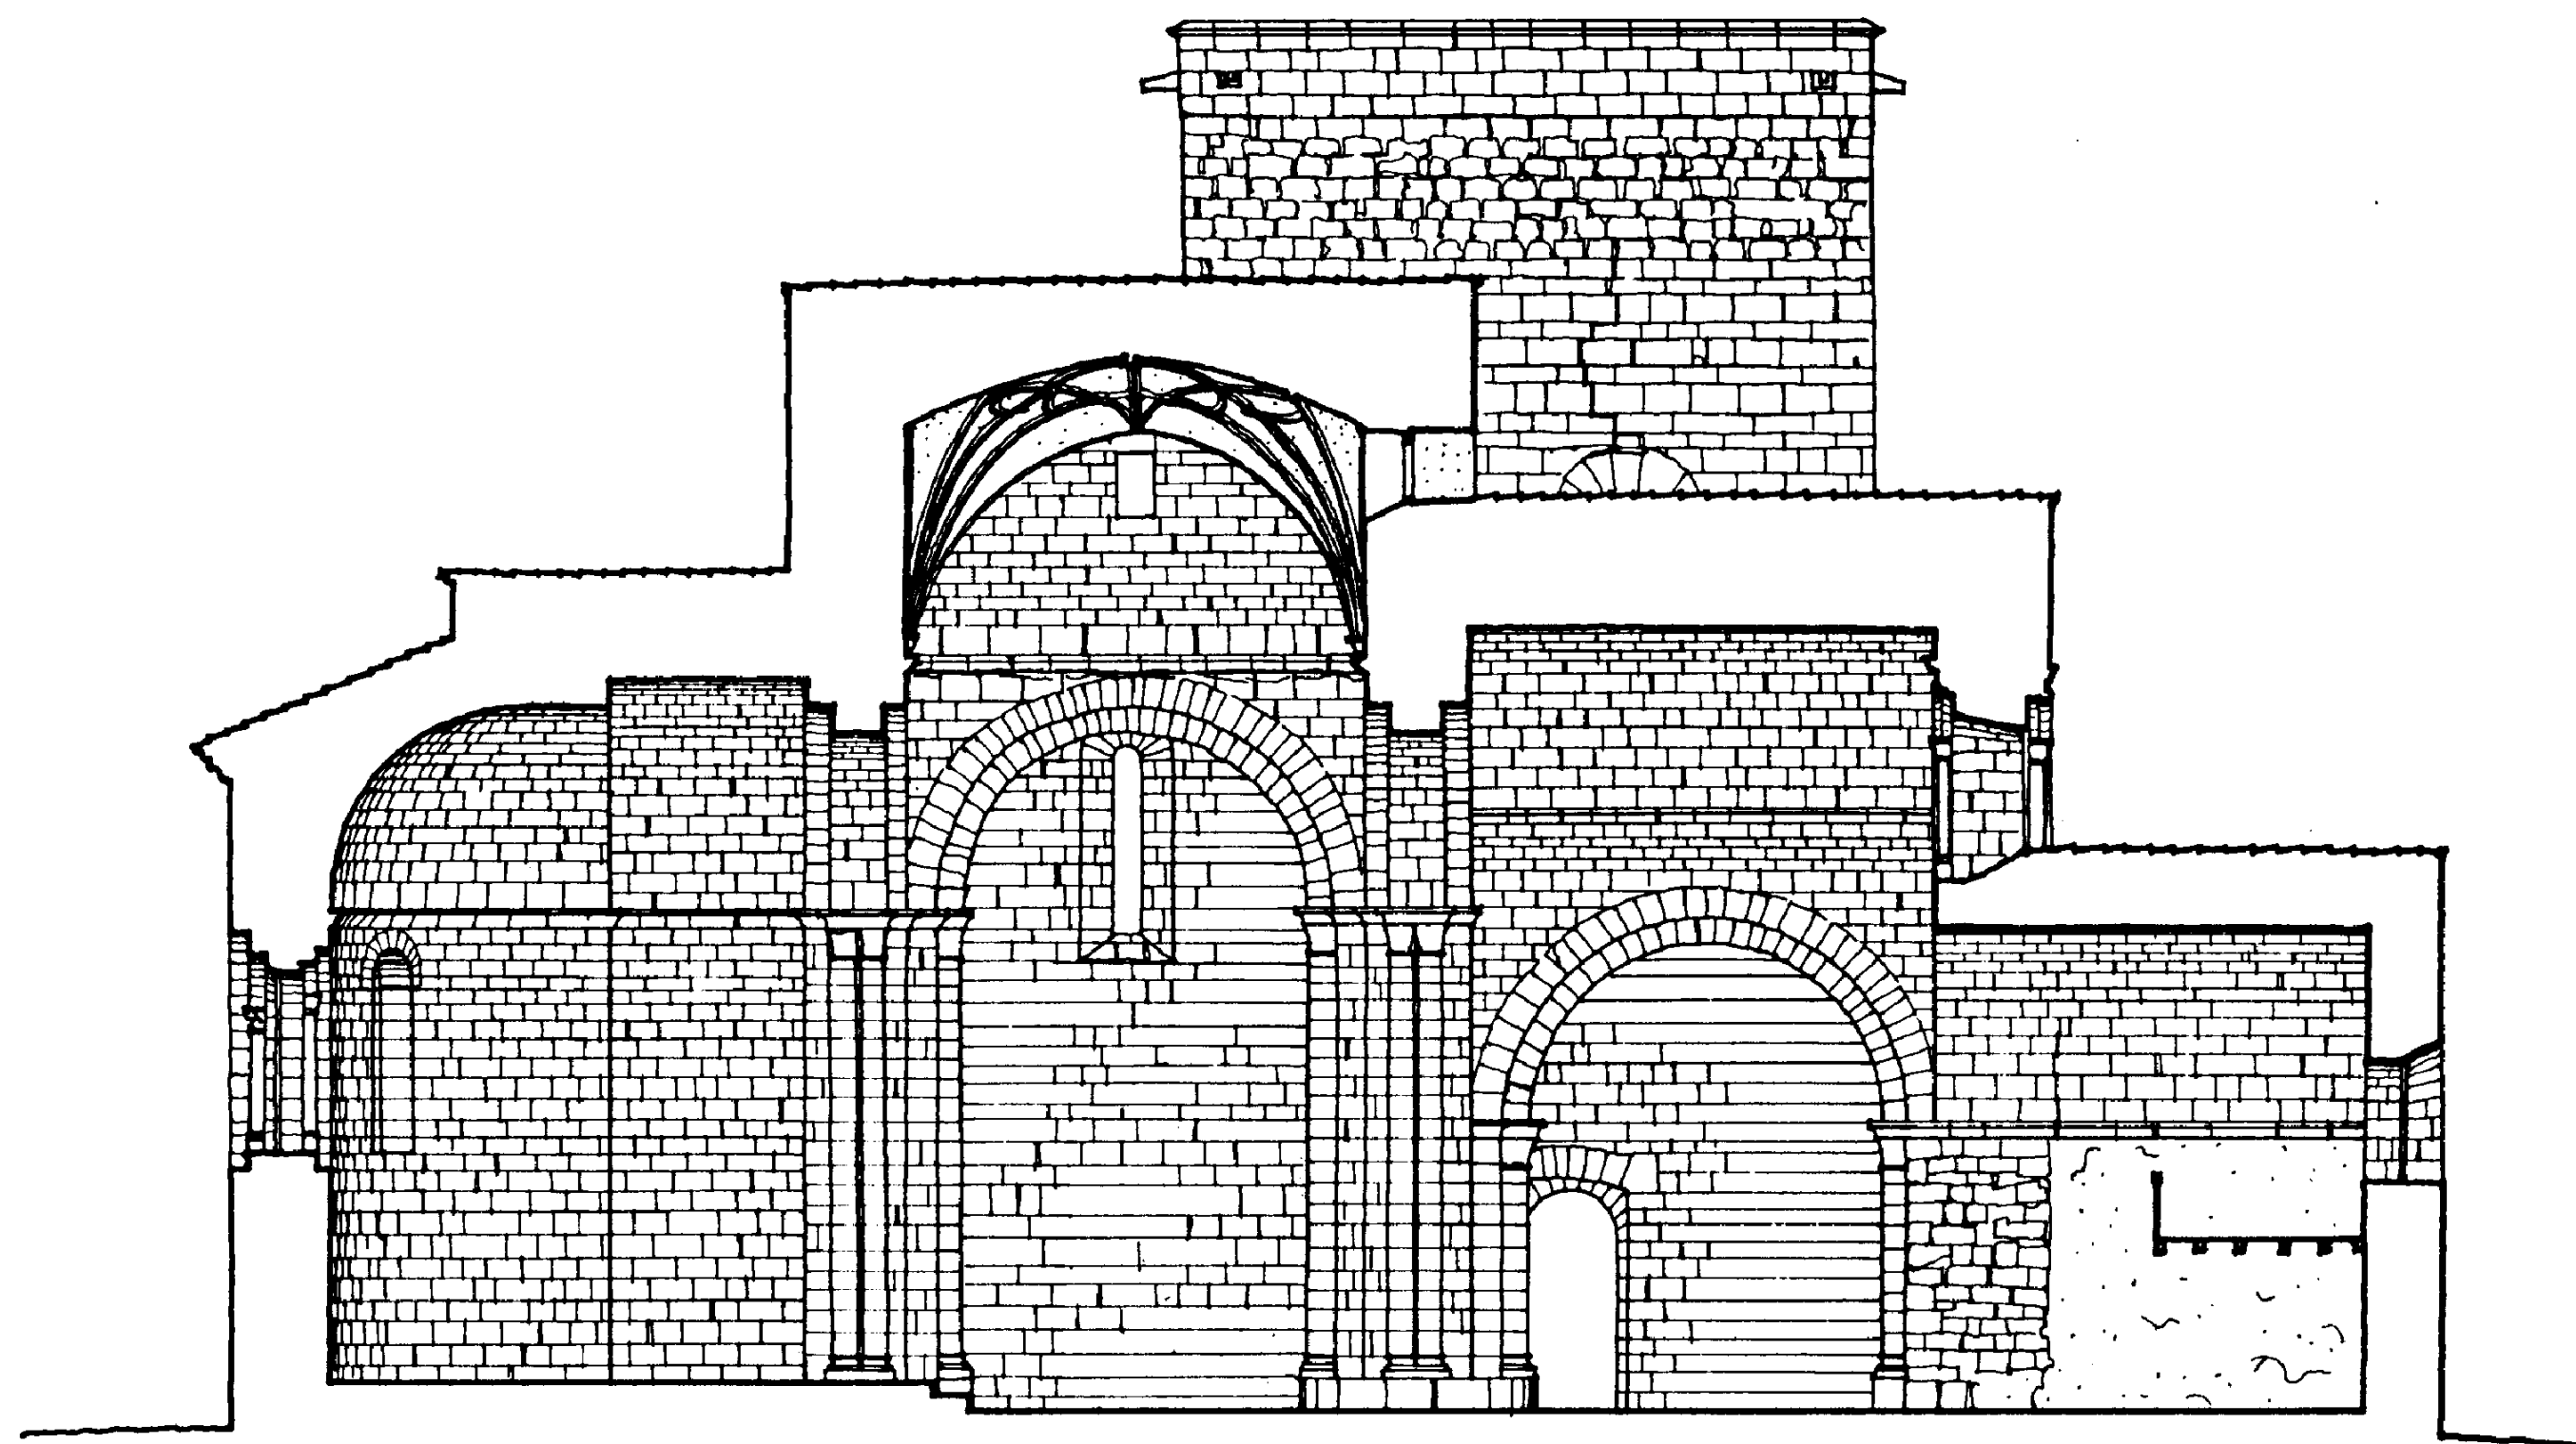

0 5 10 20 30 m

IGLESIA DE SANTA MARIA LA BLANCA, BERBEGAL (HUESCA). SECCION LONGITUDINAL, ESTADO REASTAURADO A. Almagro / arq. 1976