




ALZADO E: 1/100

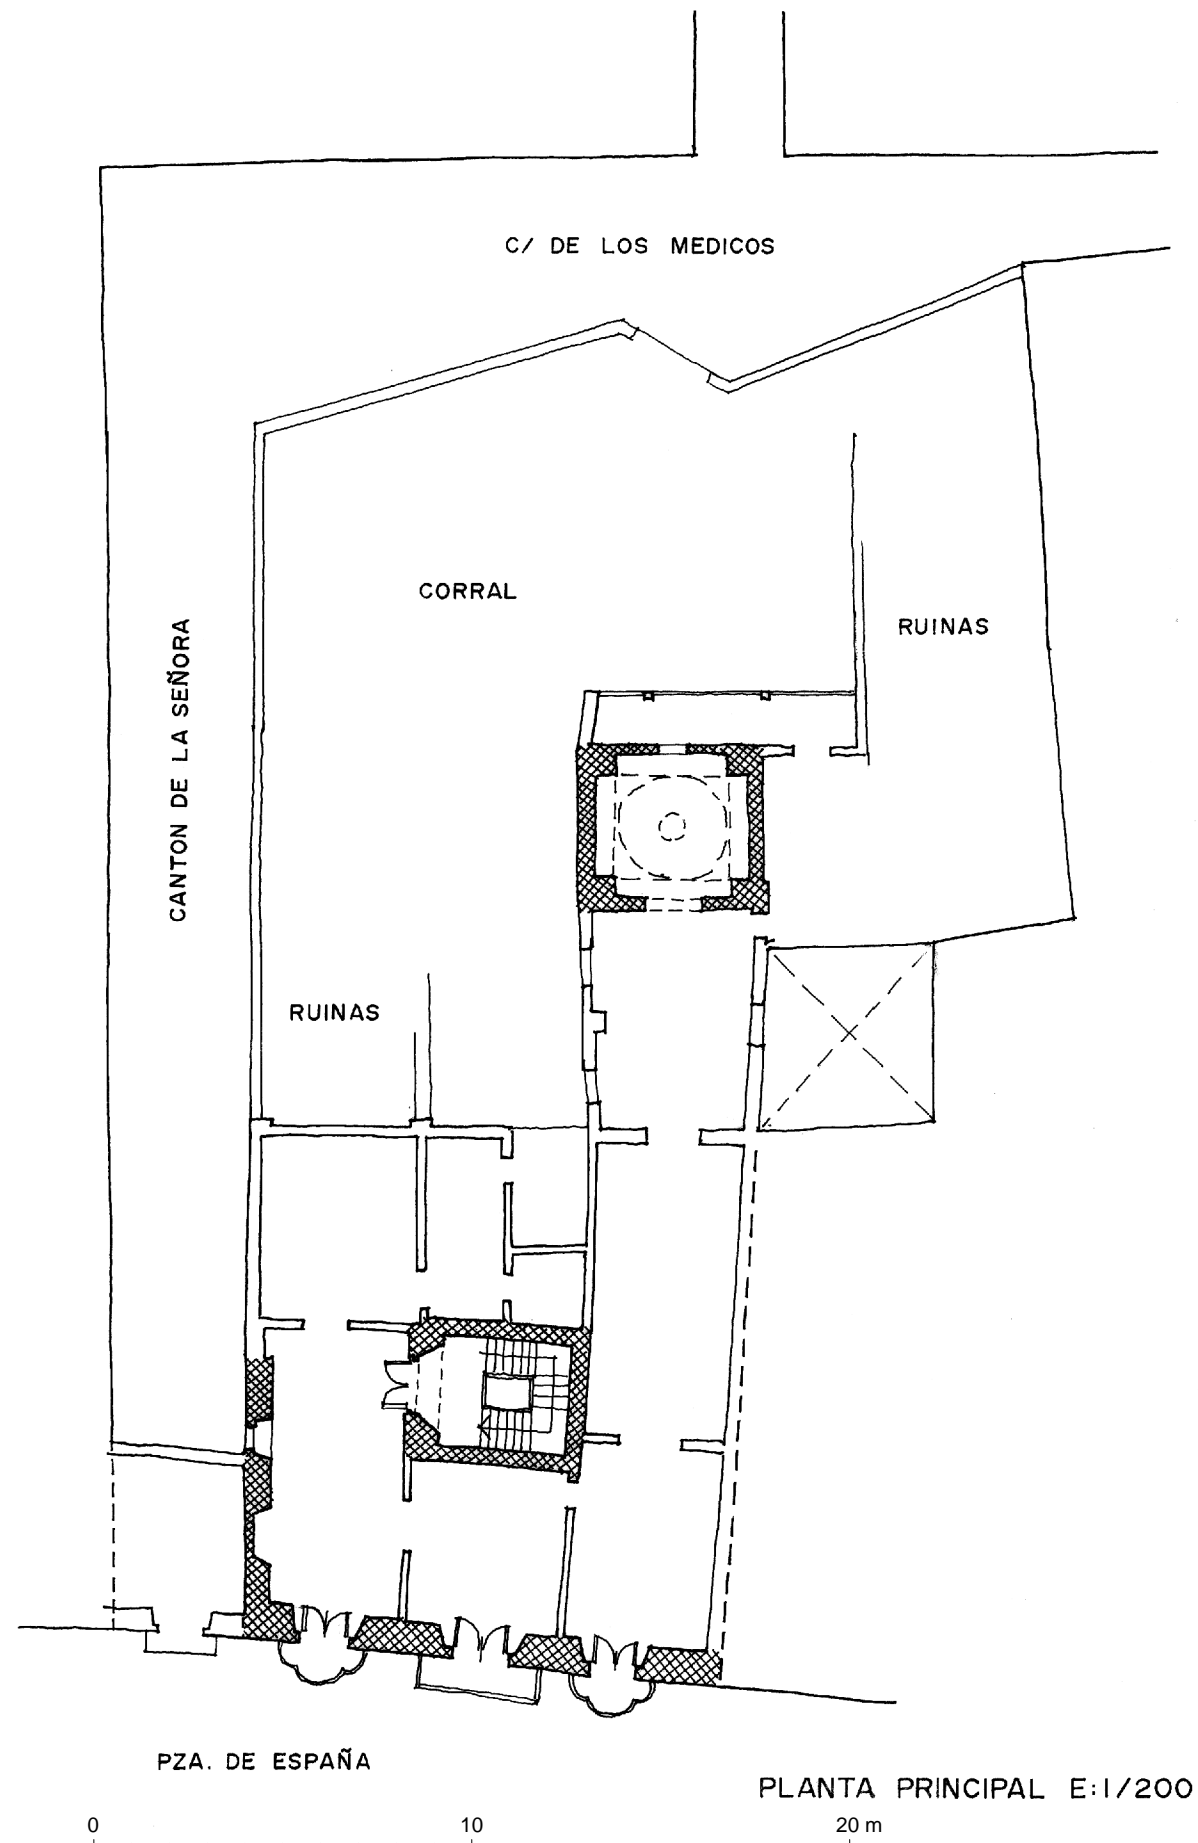

PLANTA PRINCIPAL E: 1/200

**CASA BARBERAN**  
**CASPE - ZARAGOZA**  
 A. Almagro / arq.