




ALZADO NORTE

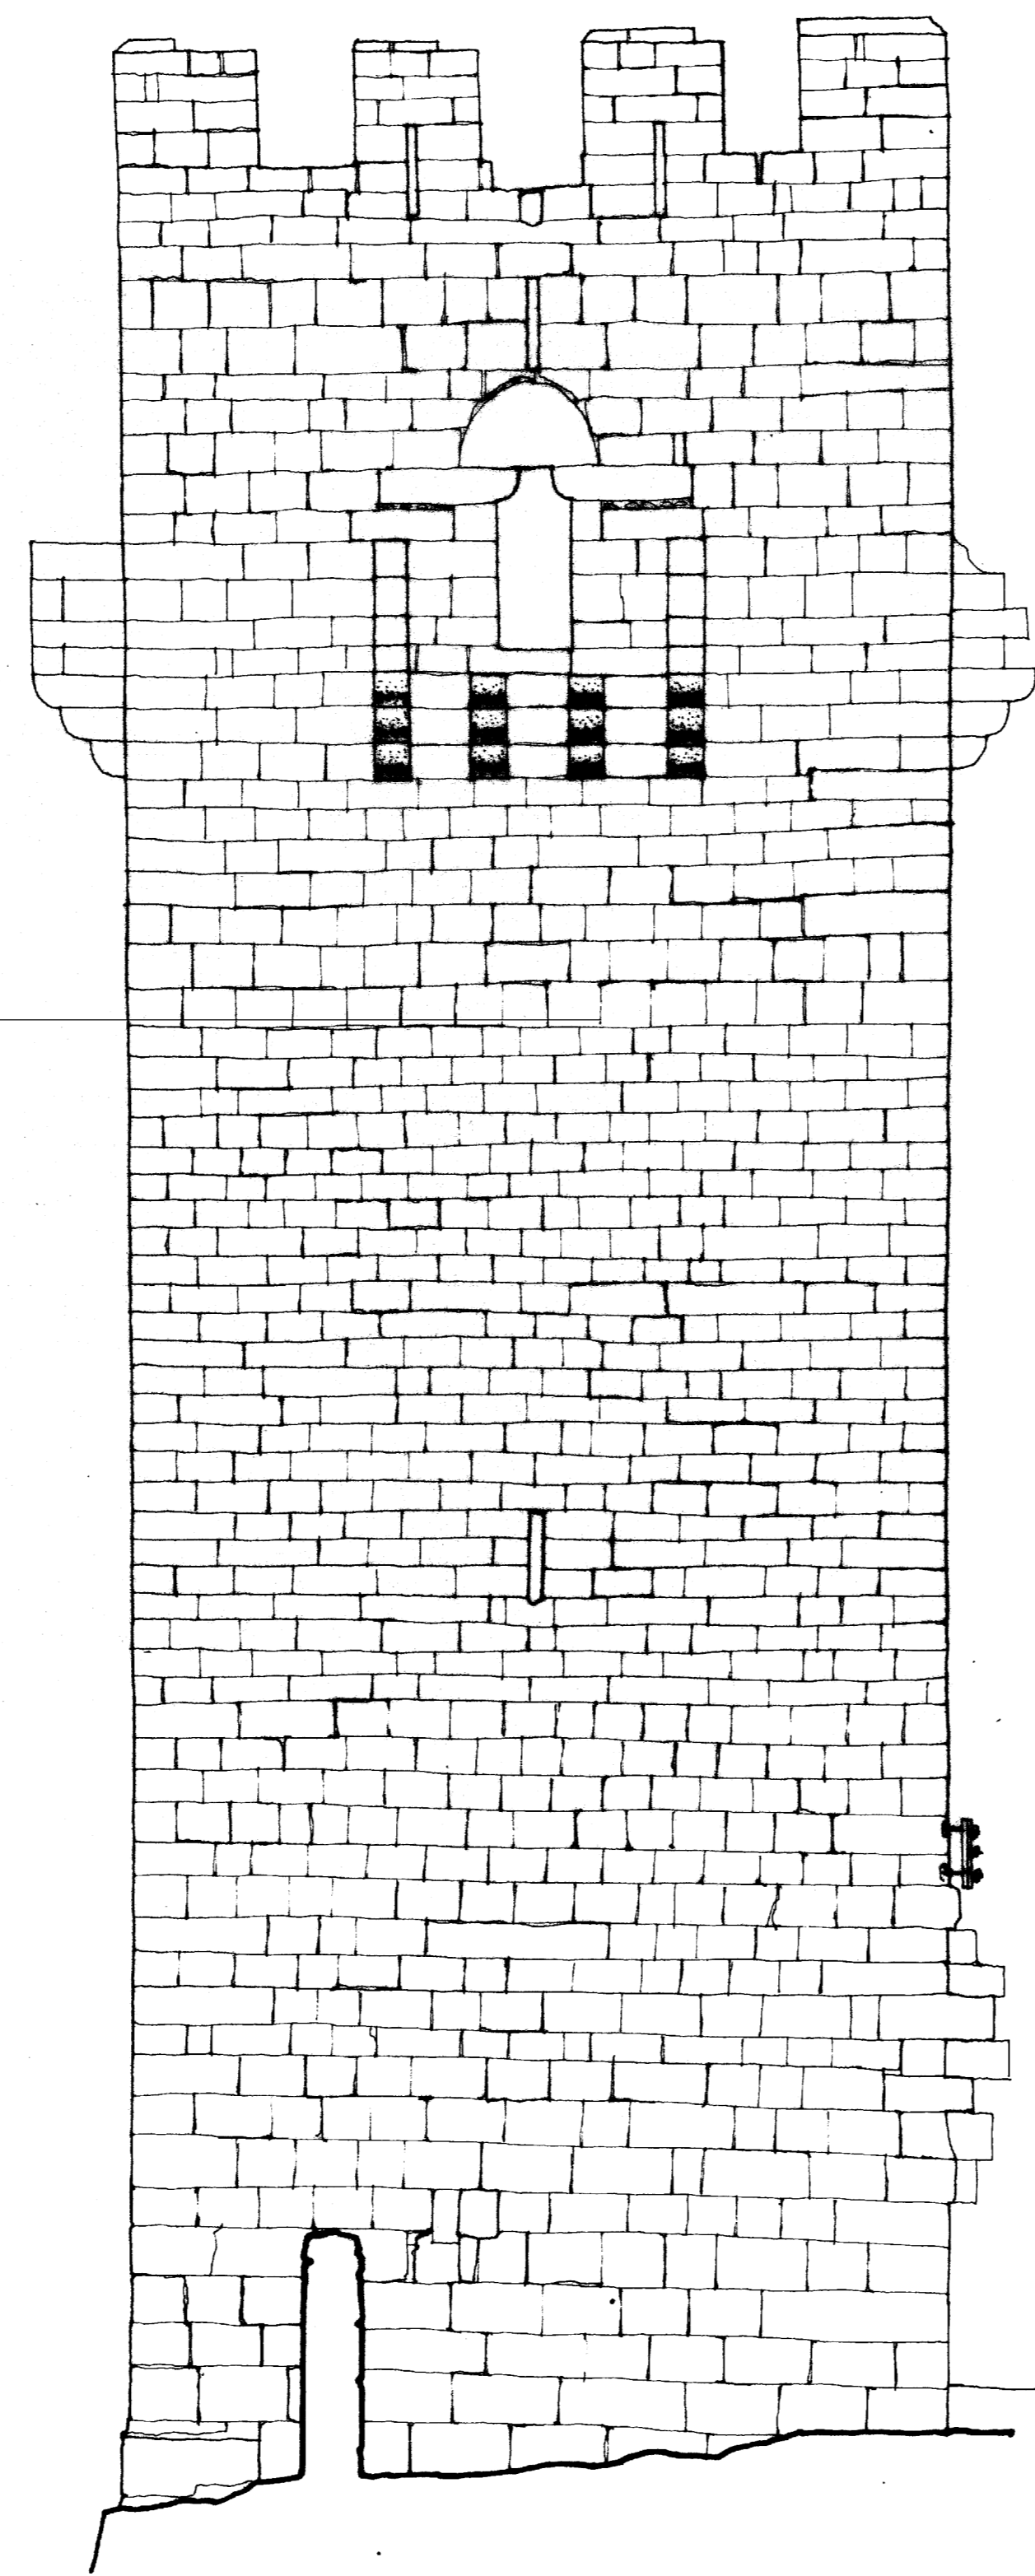


ALZADO OESTE

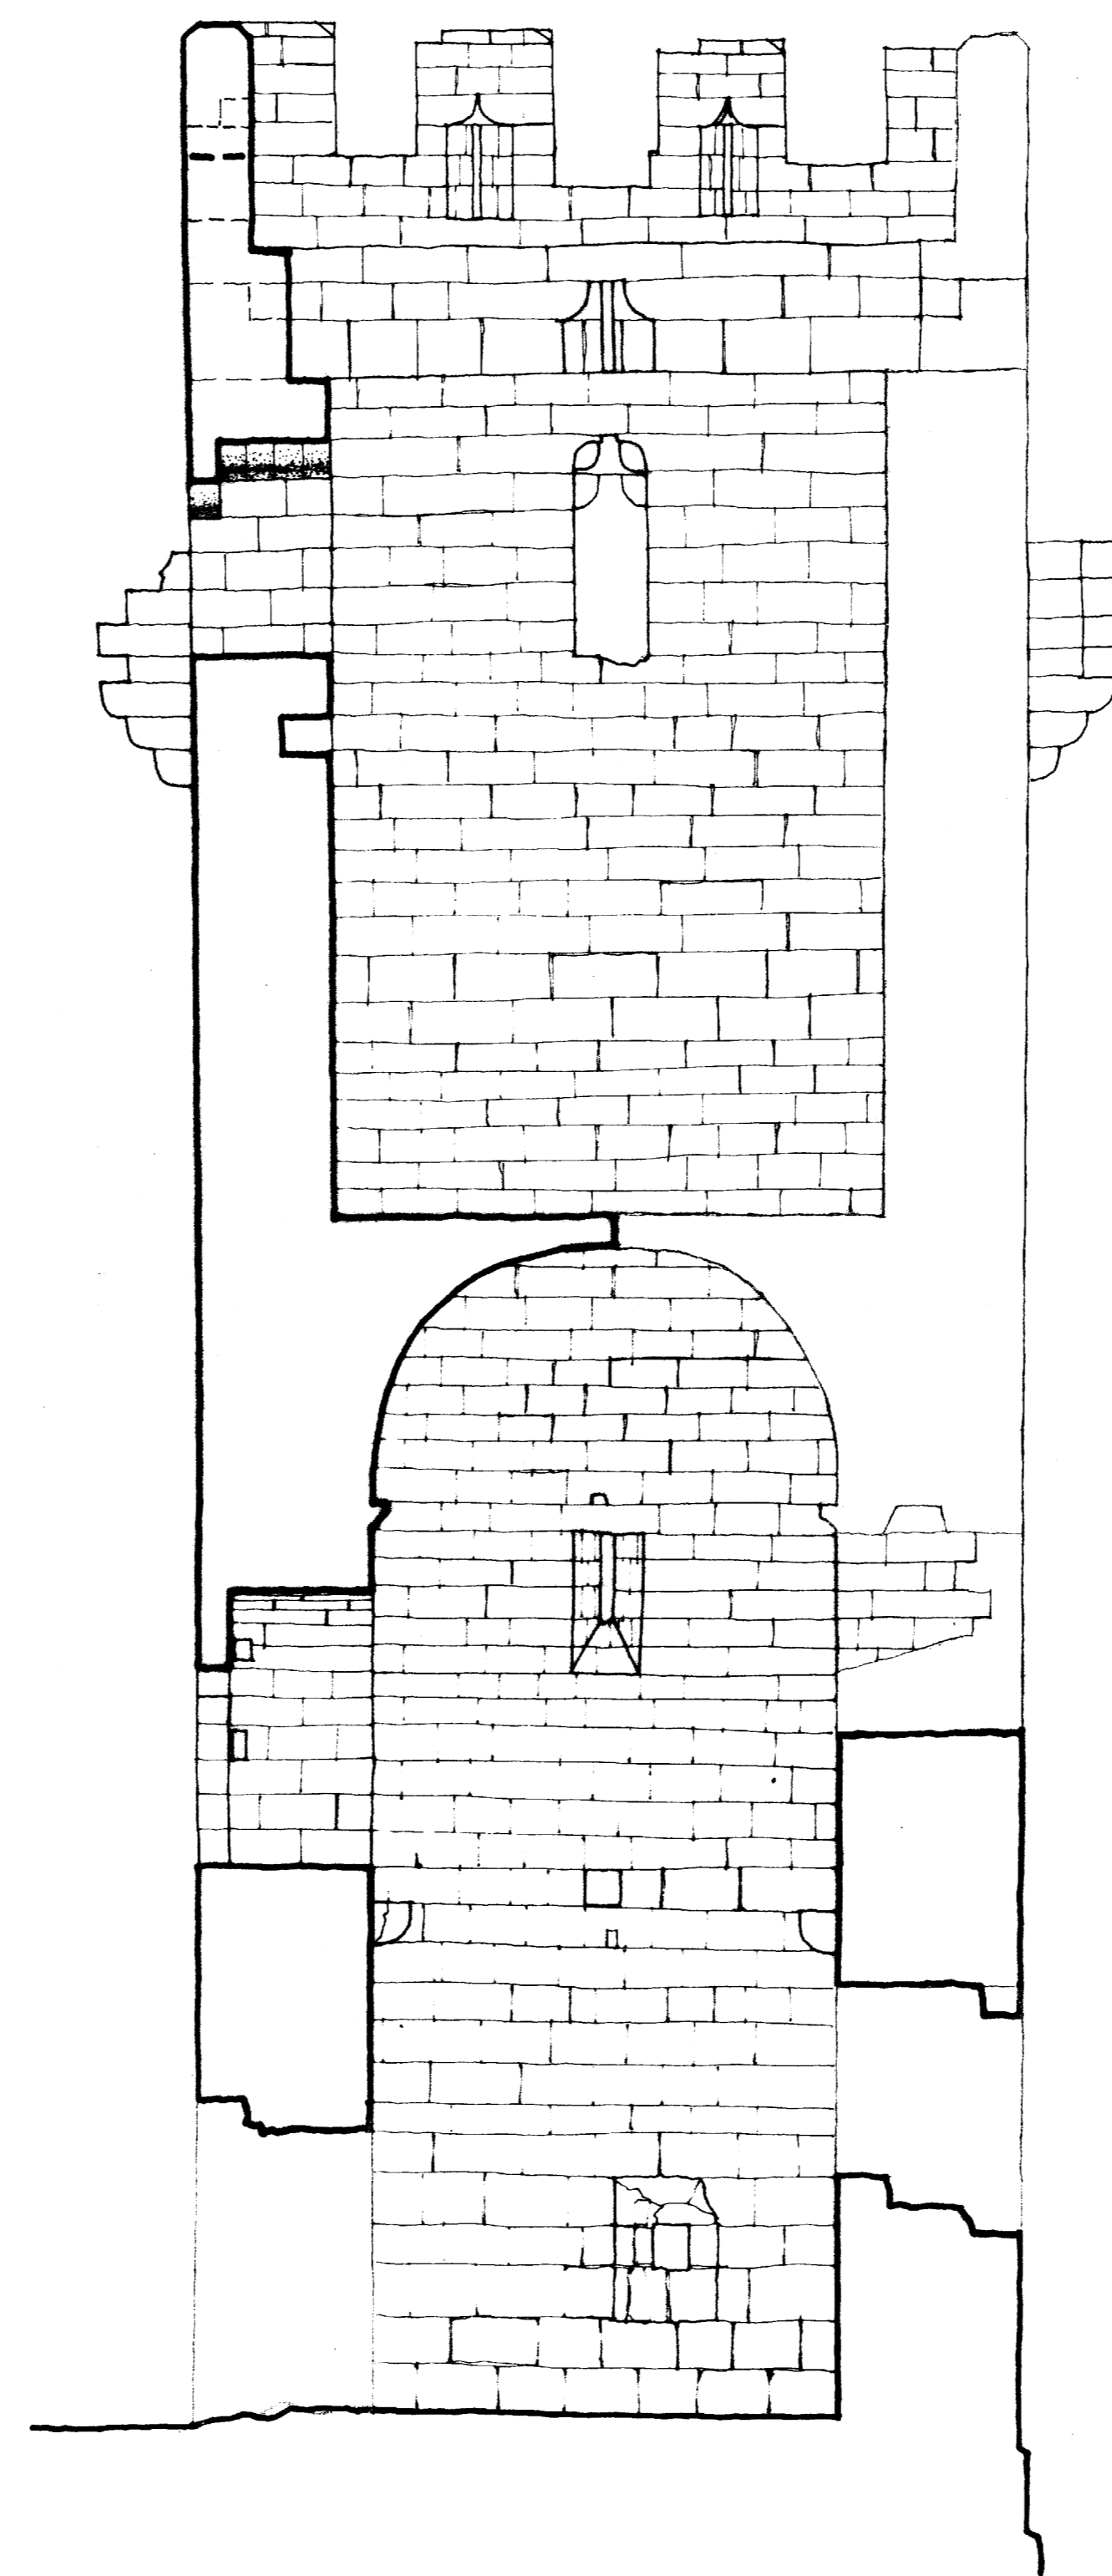


SECCION

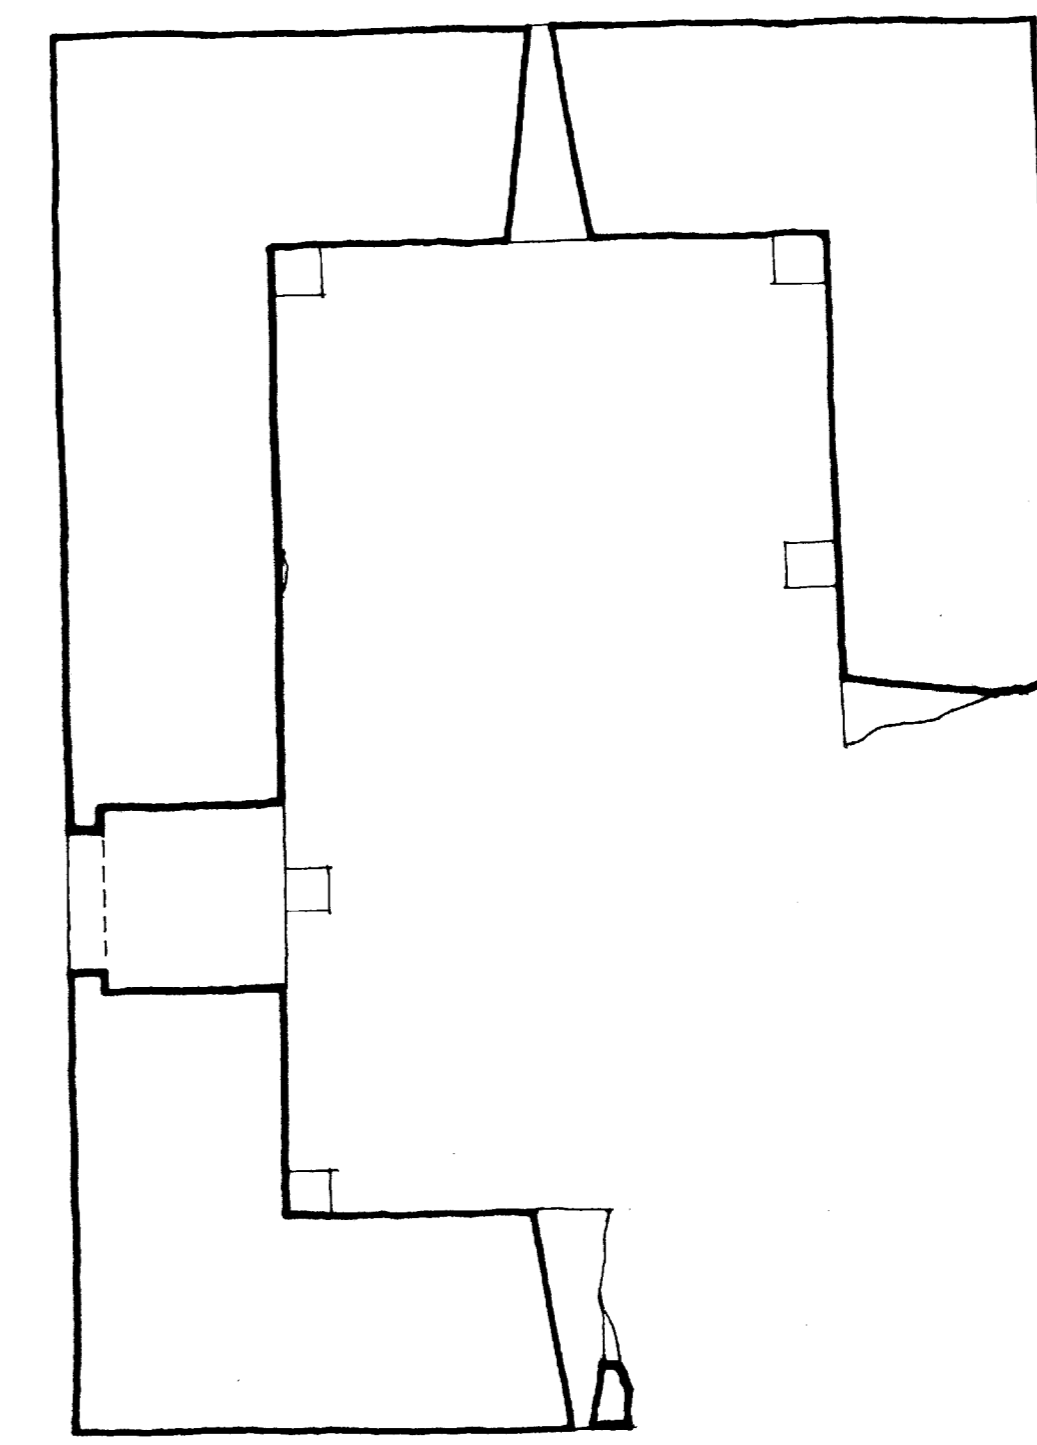


PLANTA PRIMERA

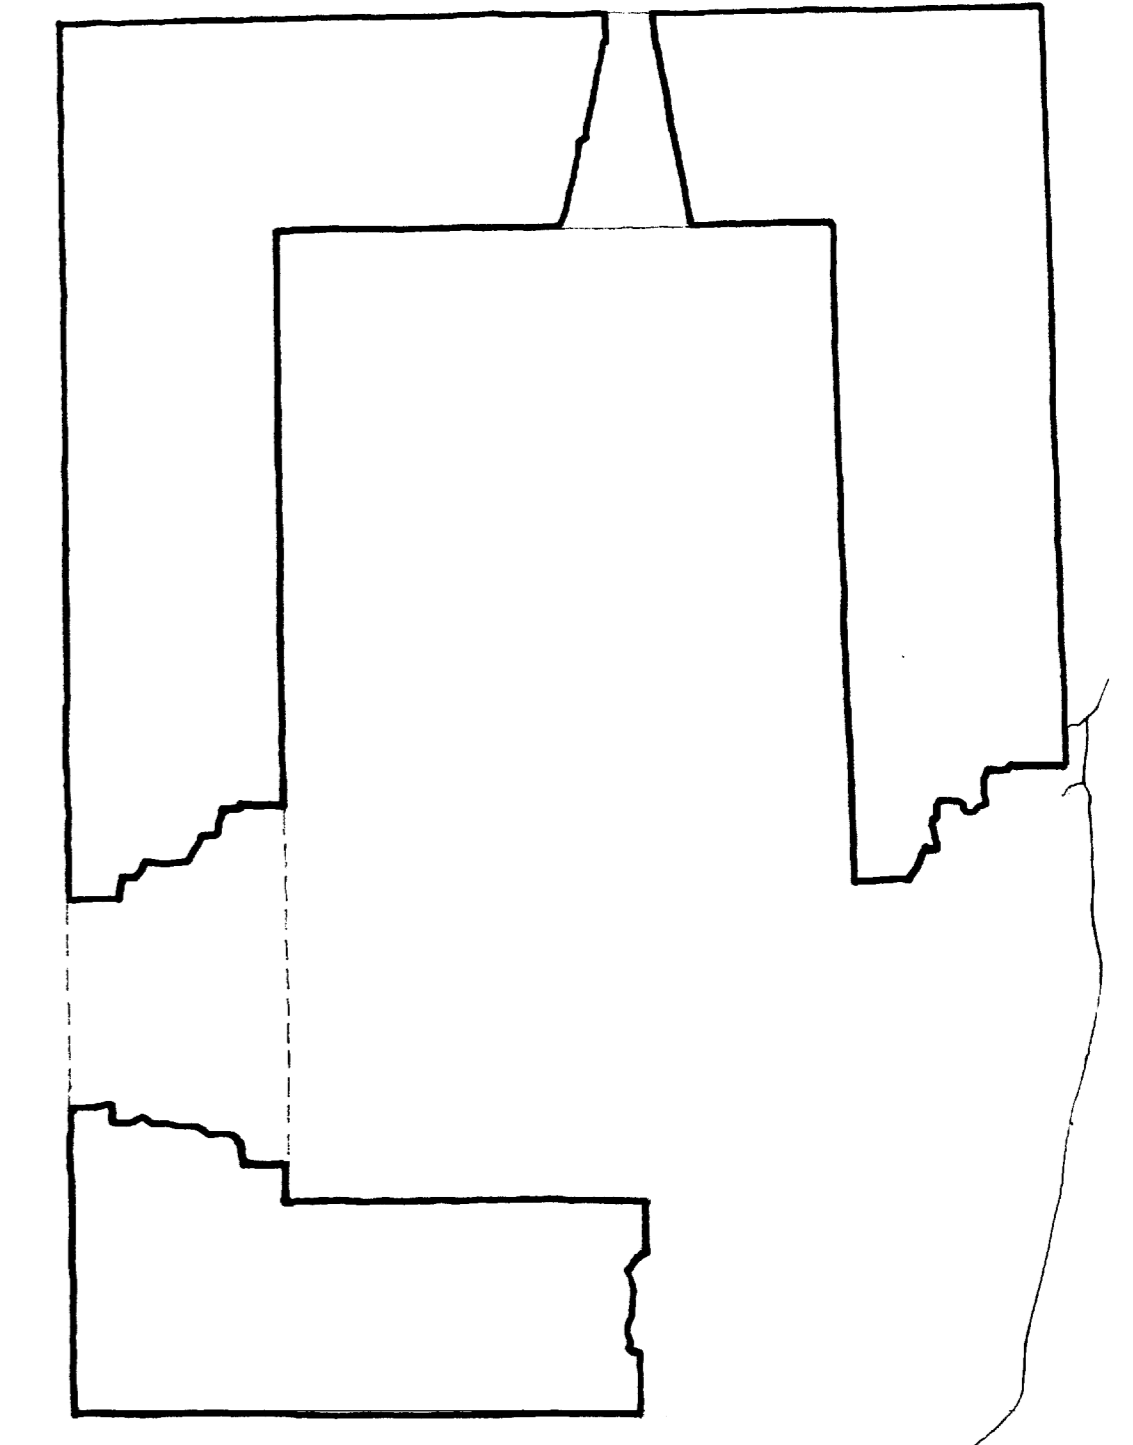

PLANTA SOTANO

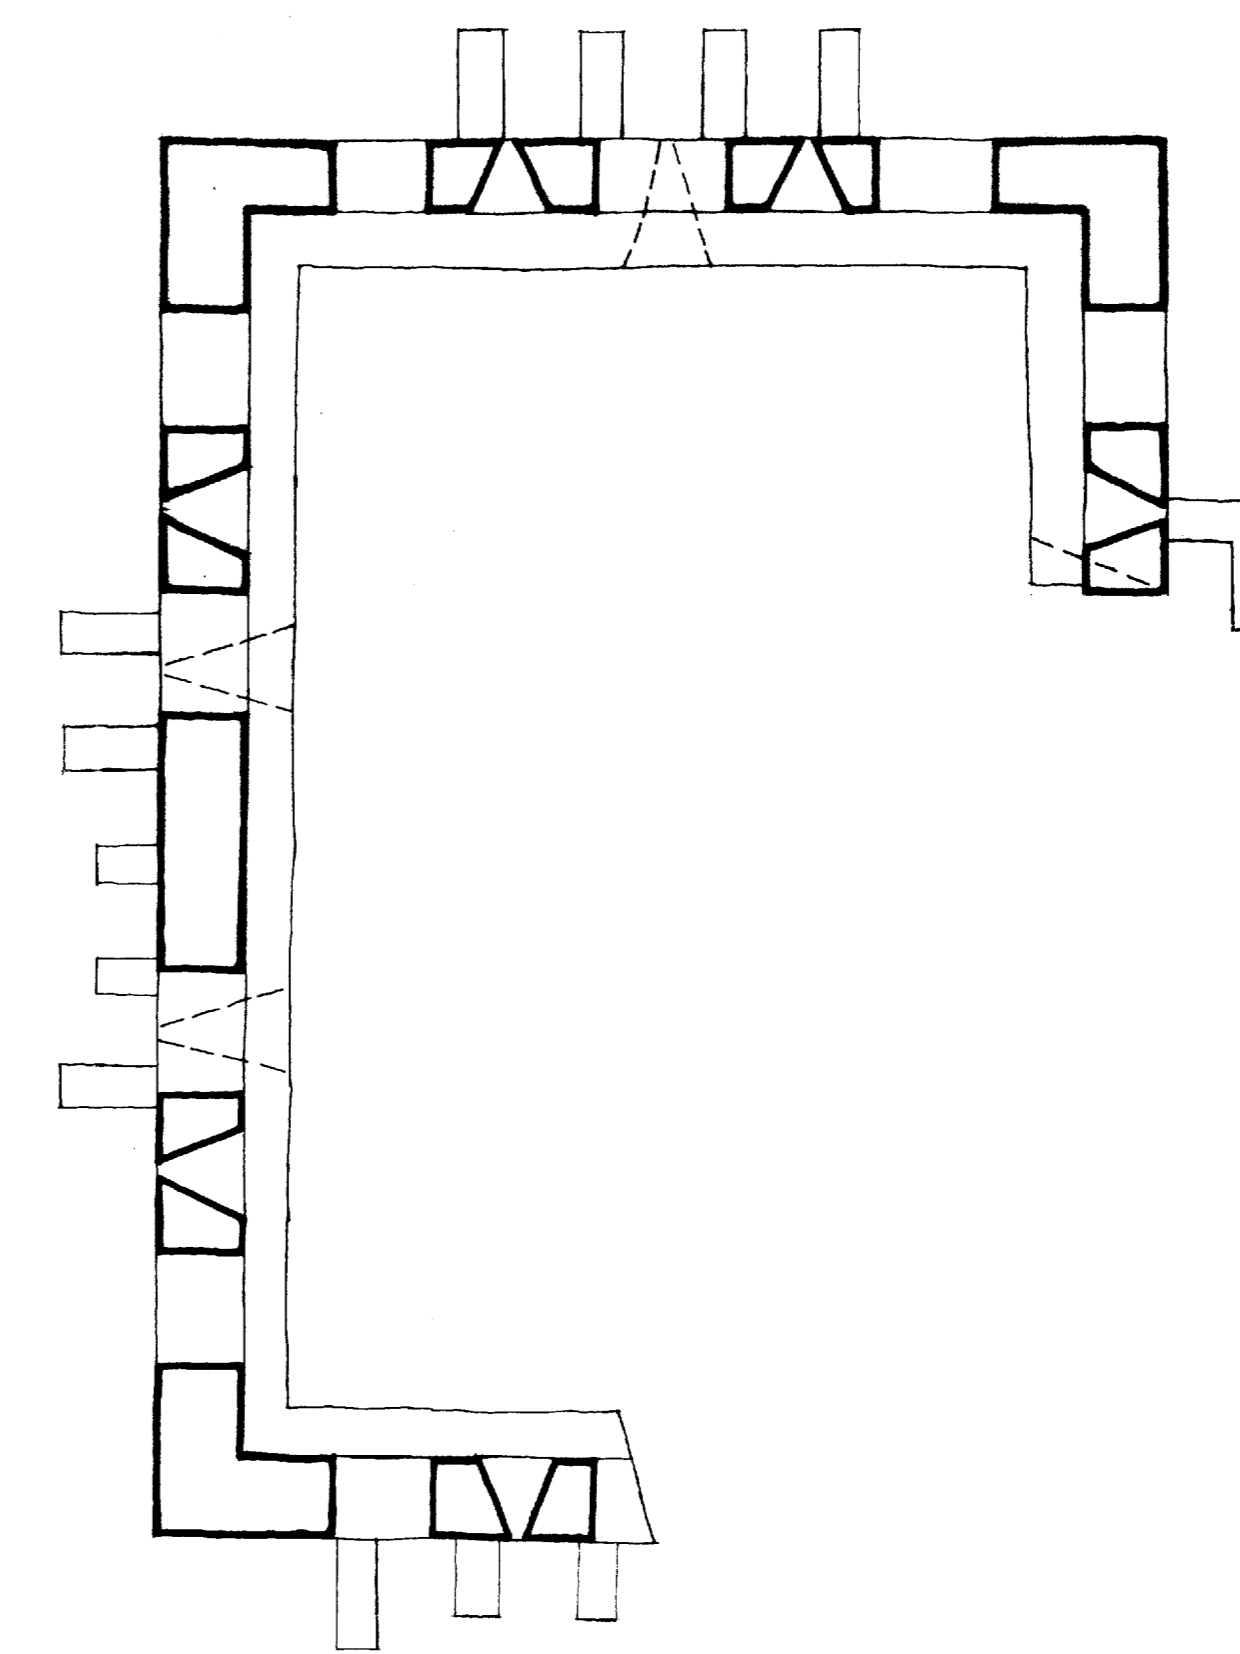

PLANTA TERRAZA

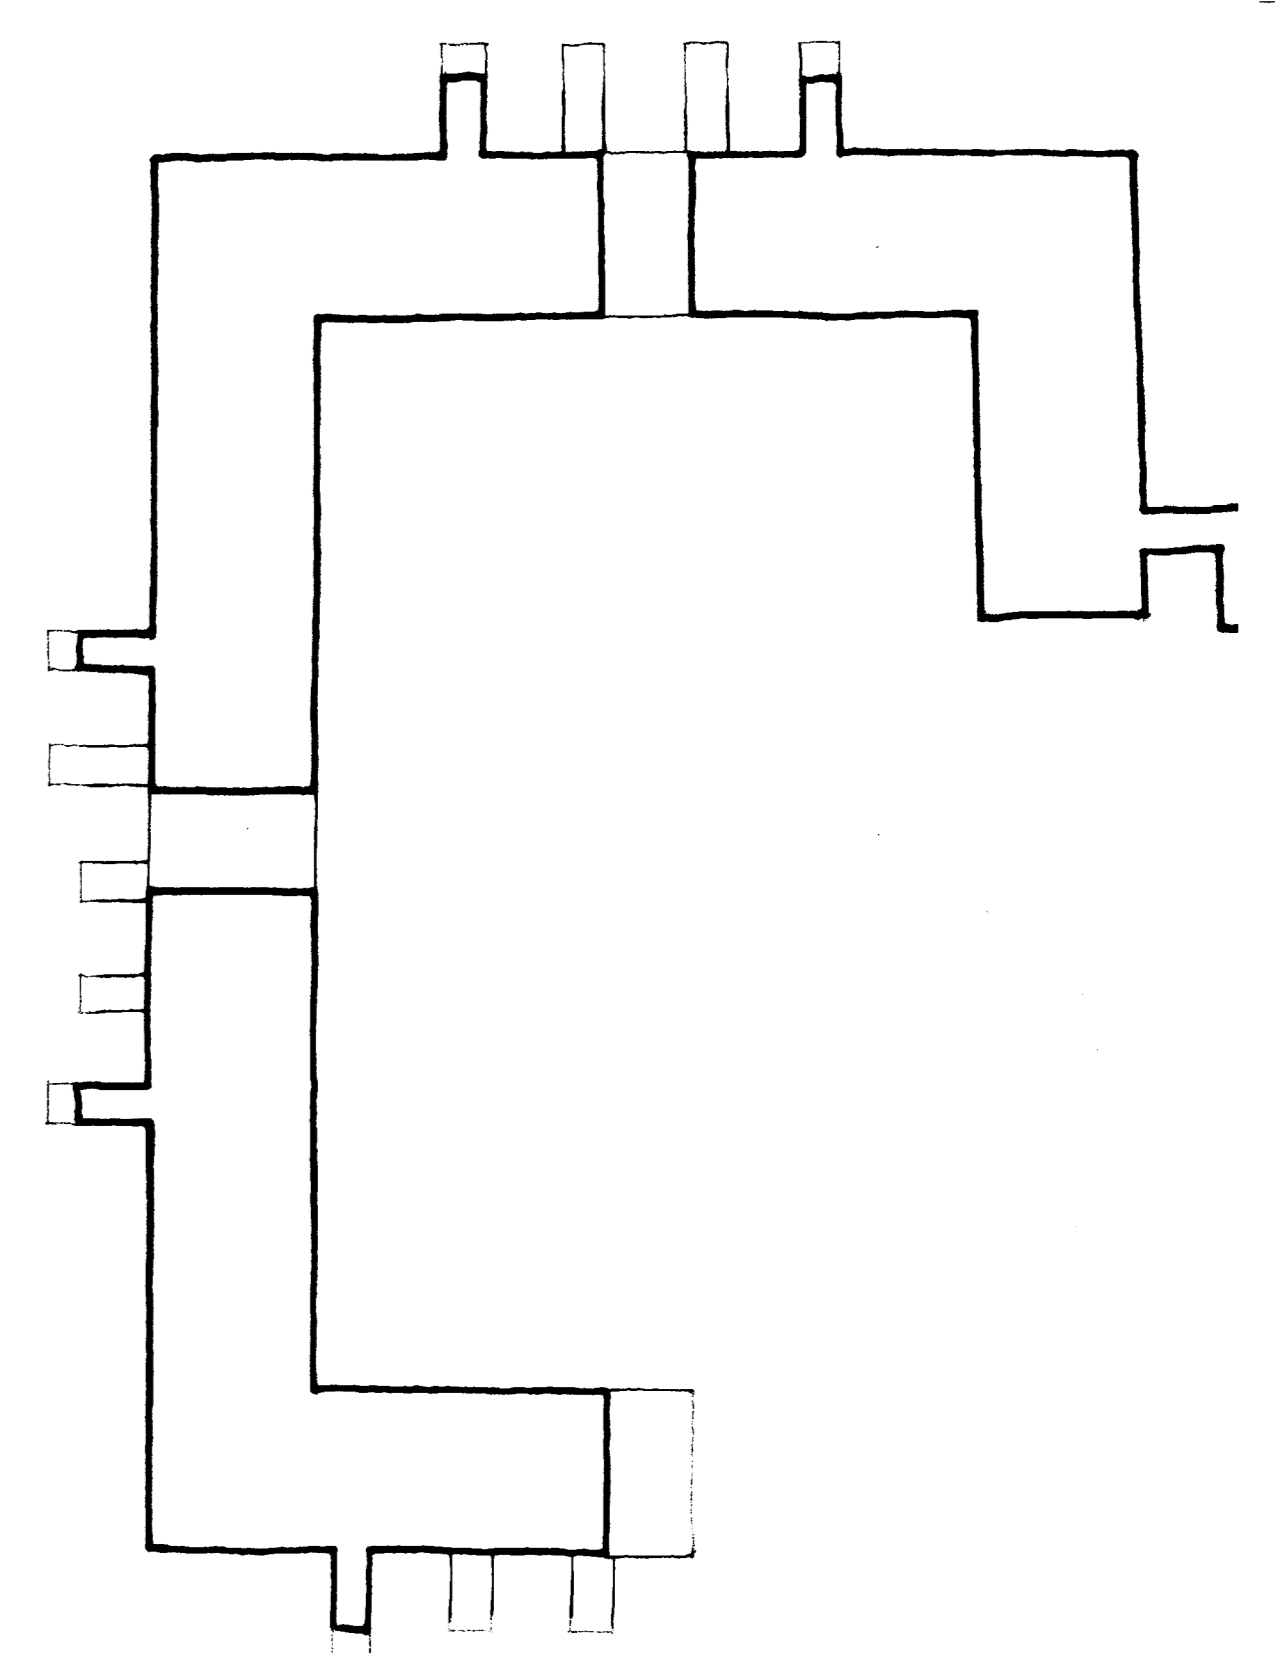

PLANTA TERCERA

