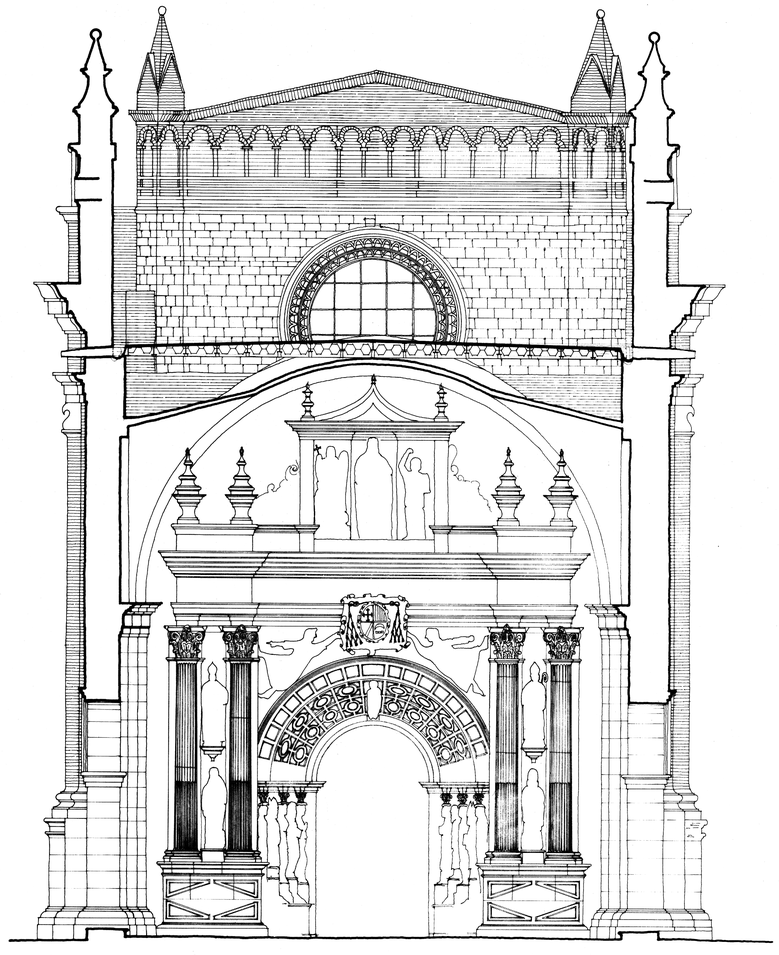

0 5 10 m

CATEDRAL DE TARAZONA (ZARAGOZA)

ATRIO NORTE SECCION

PROYECTO RESTAURACION ESCALA : 1/50

ANTONIO ALMAGRO / Dr. ARQUITECTO DICIEMBRE 1982