




PLANTA TERCERA

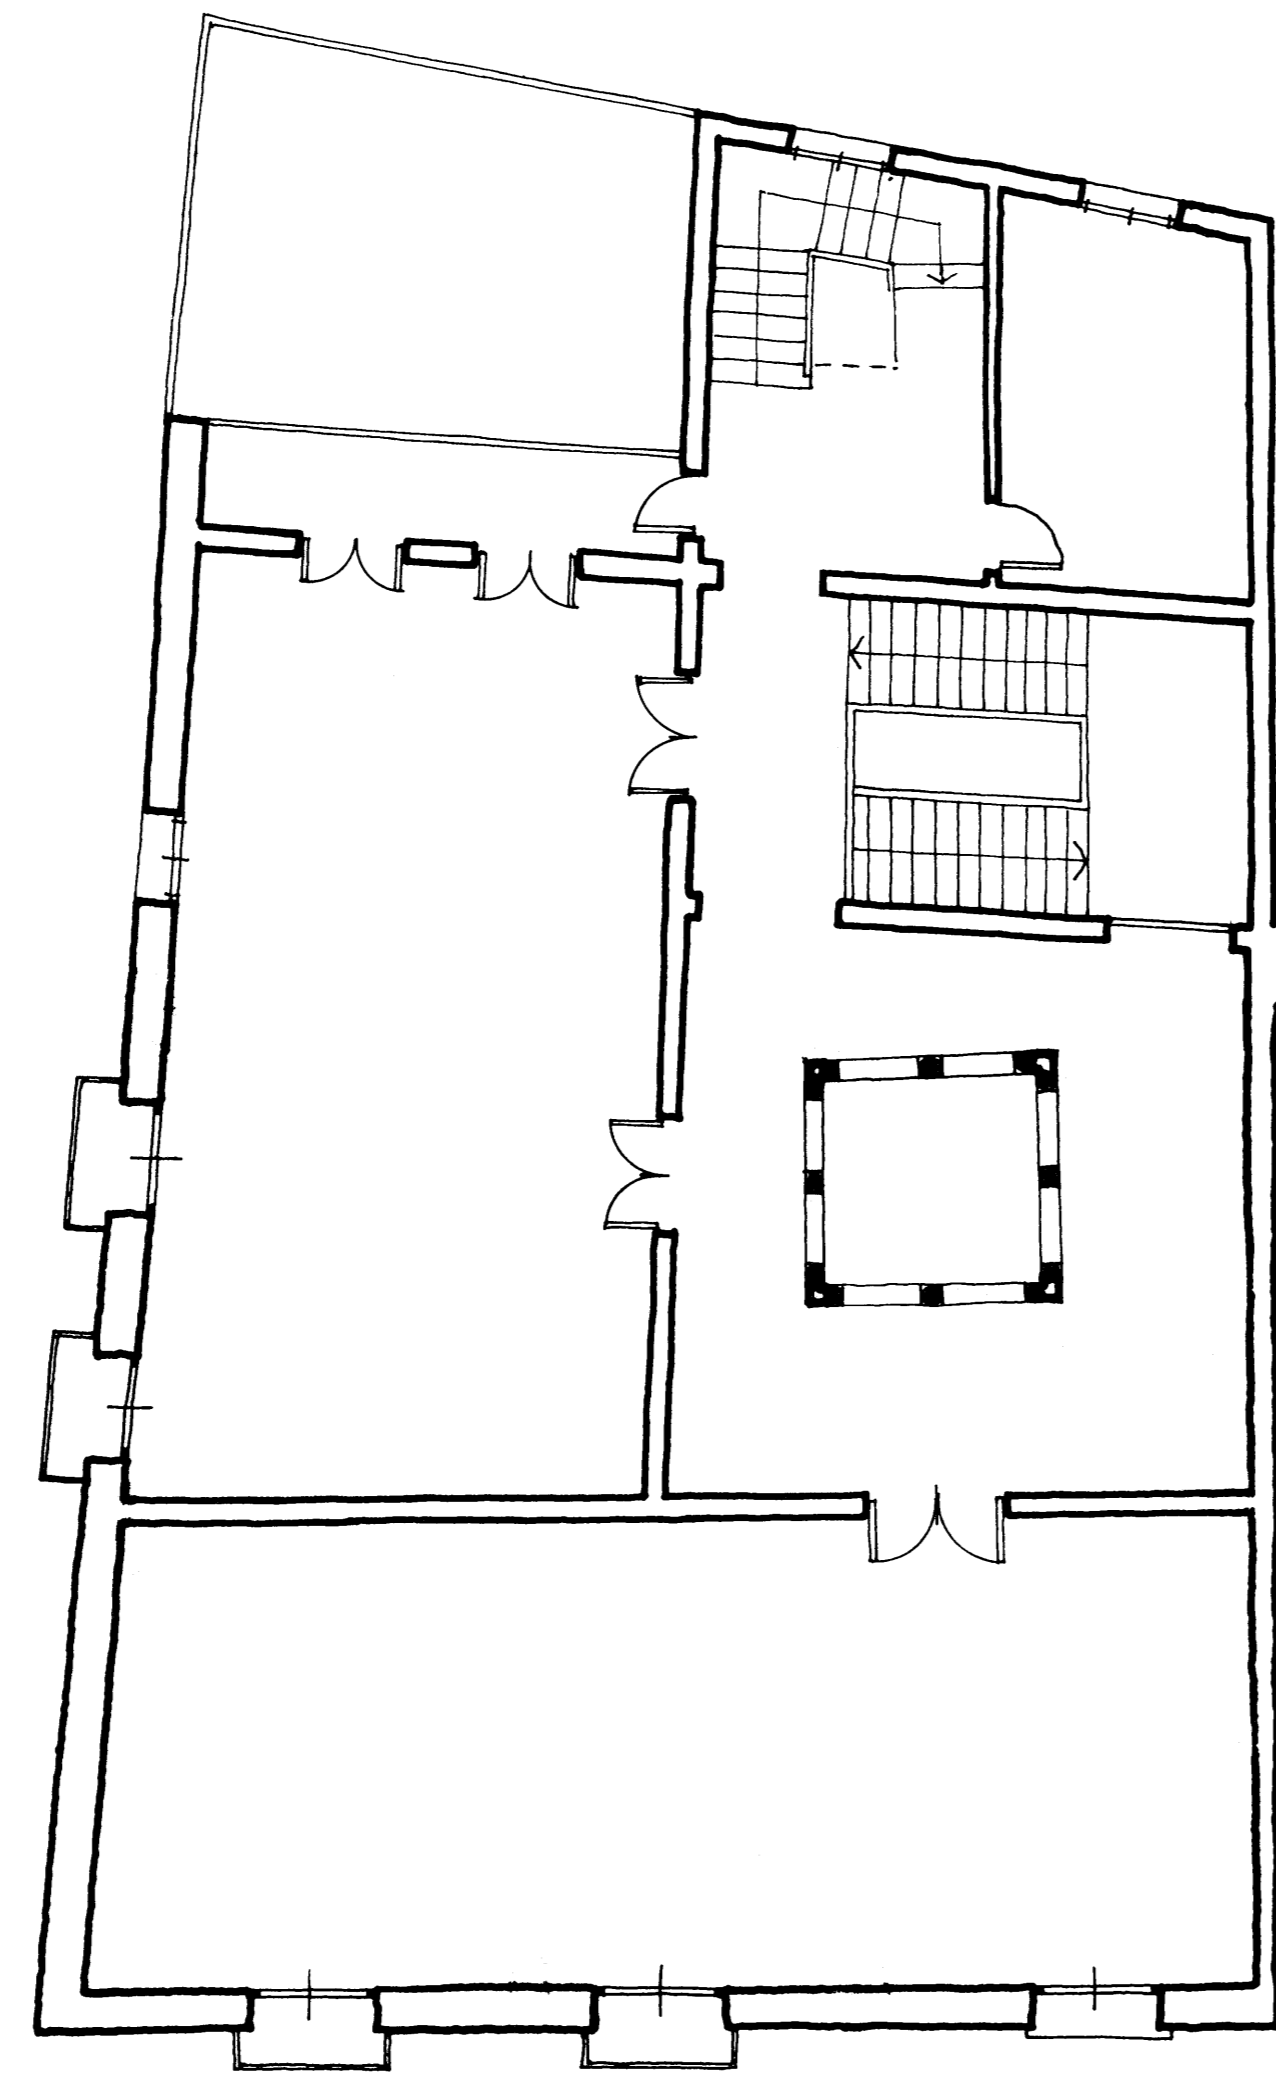


PLANTA SEGUNDA

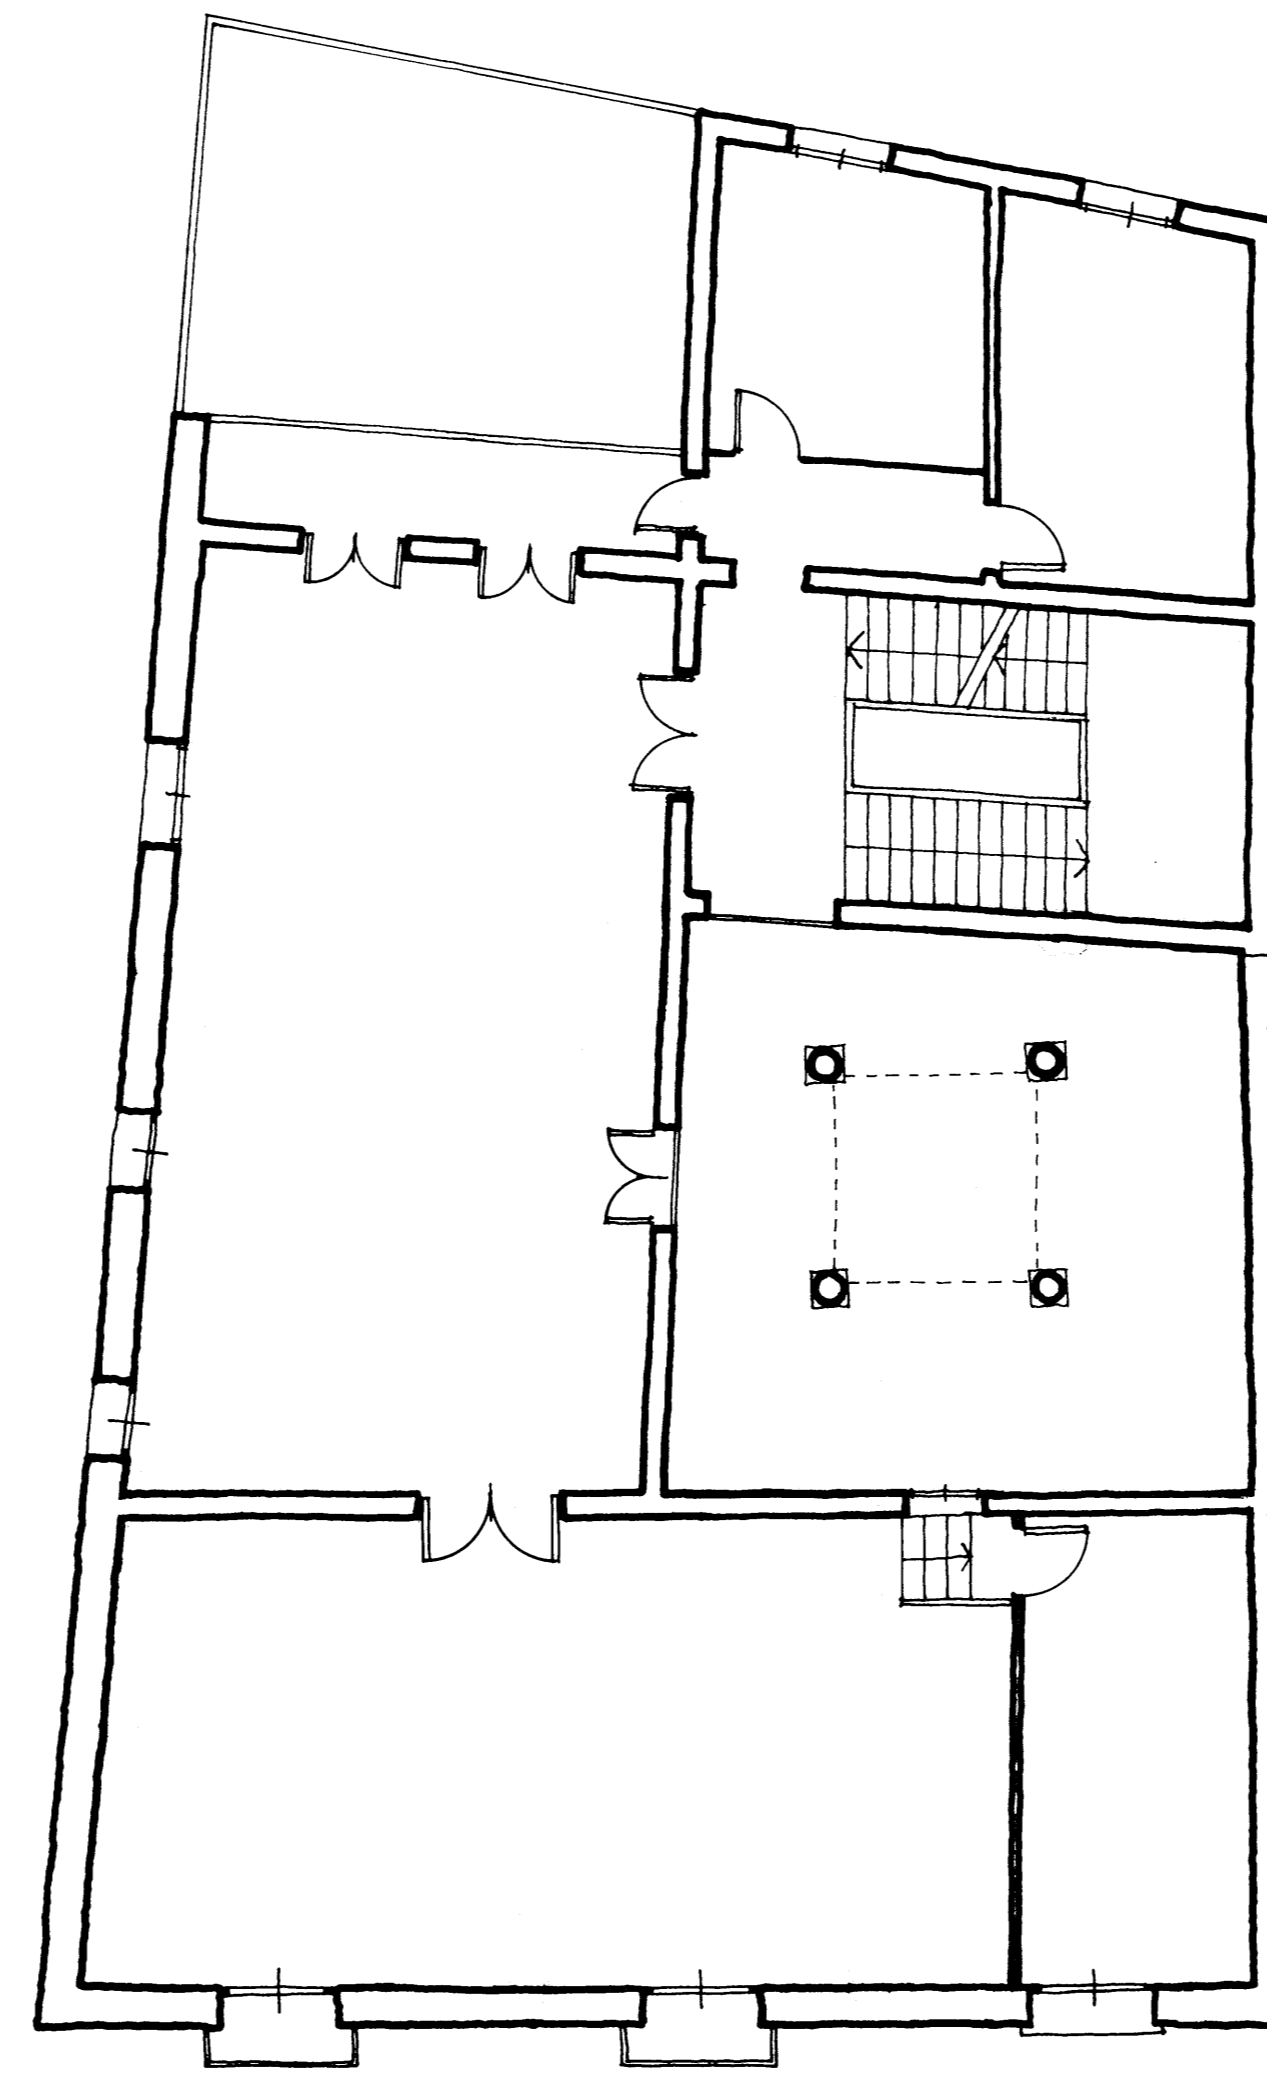


PLANTA PRIMERA

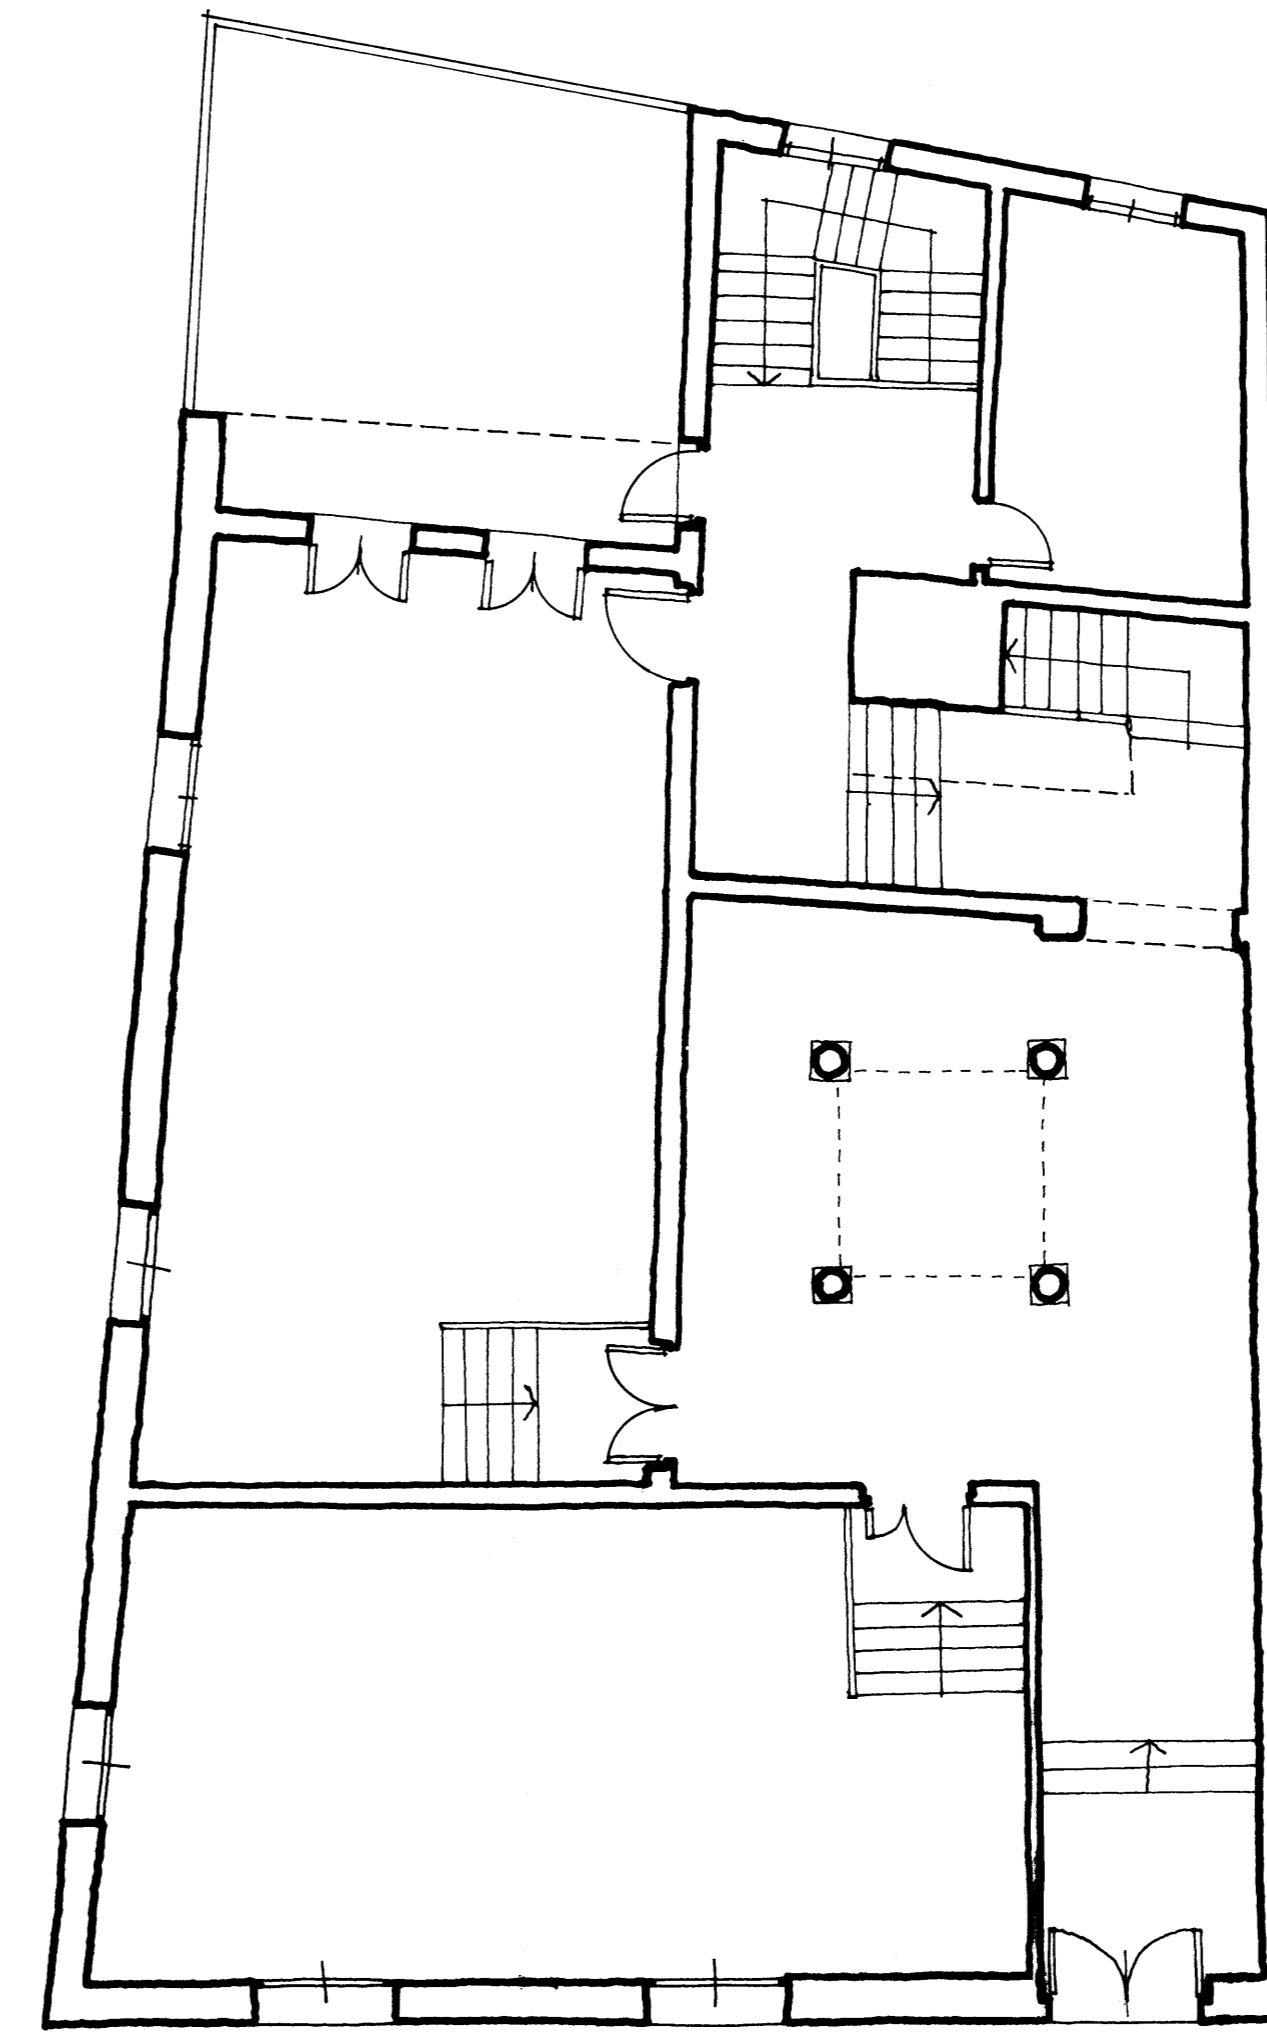


PLANTA BAJA

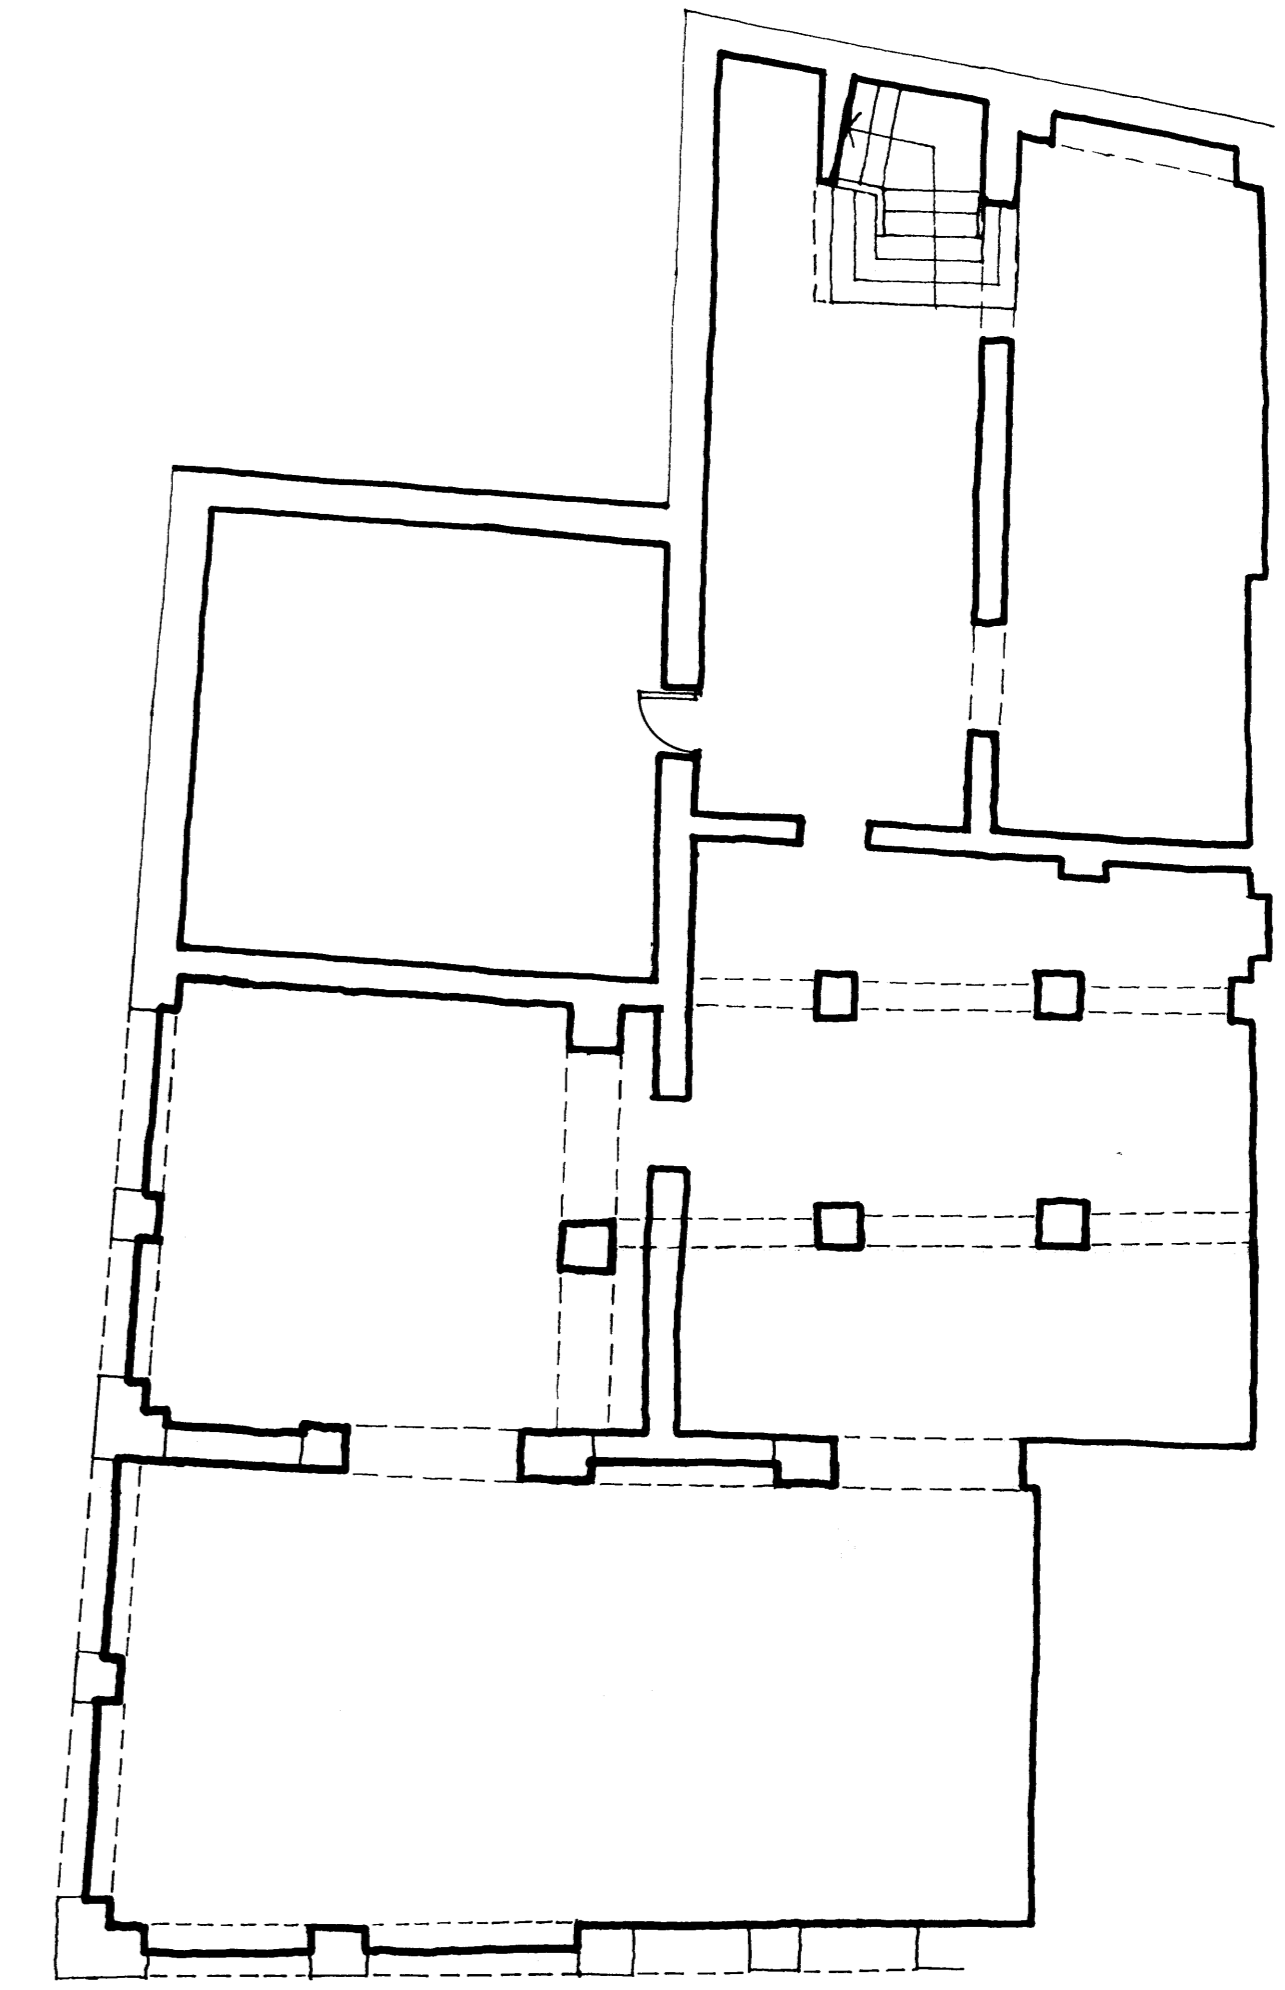


PLANTA SOTANO

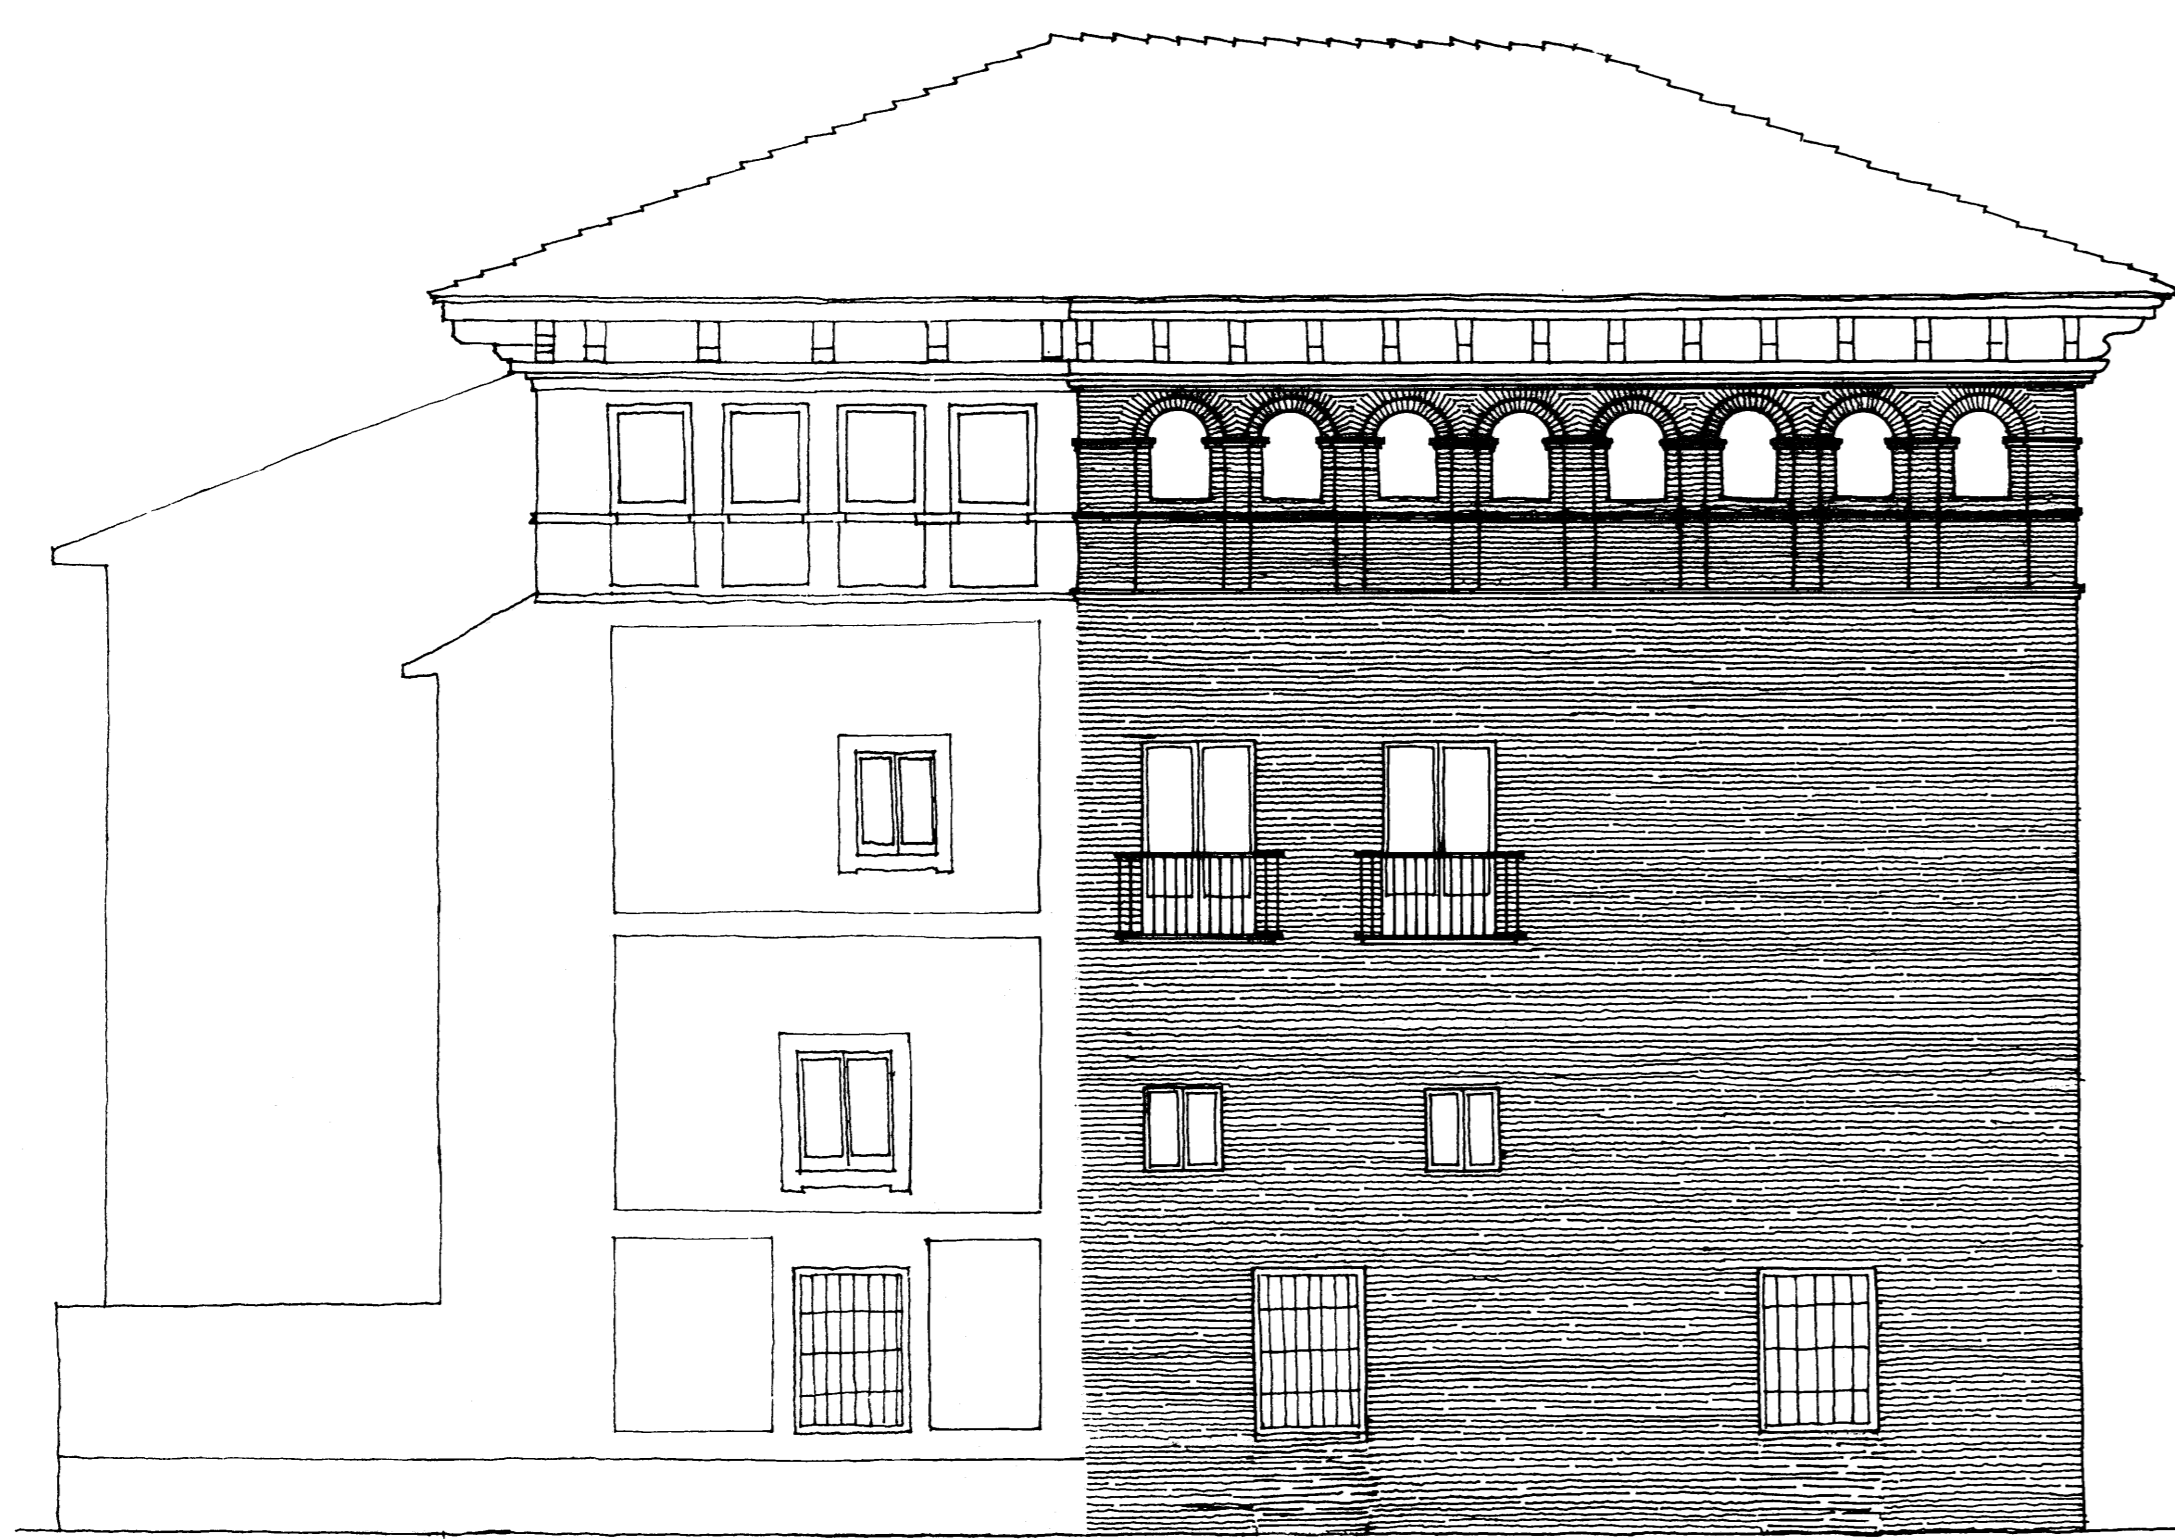

ALZADO LATERAL

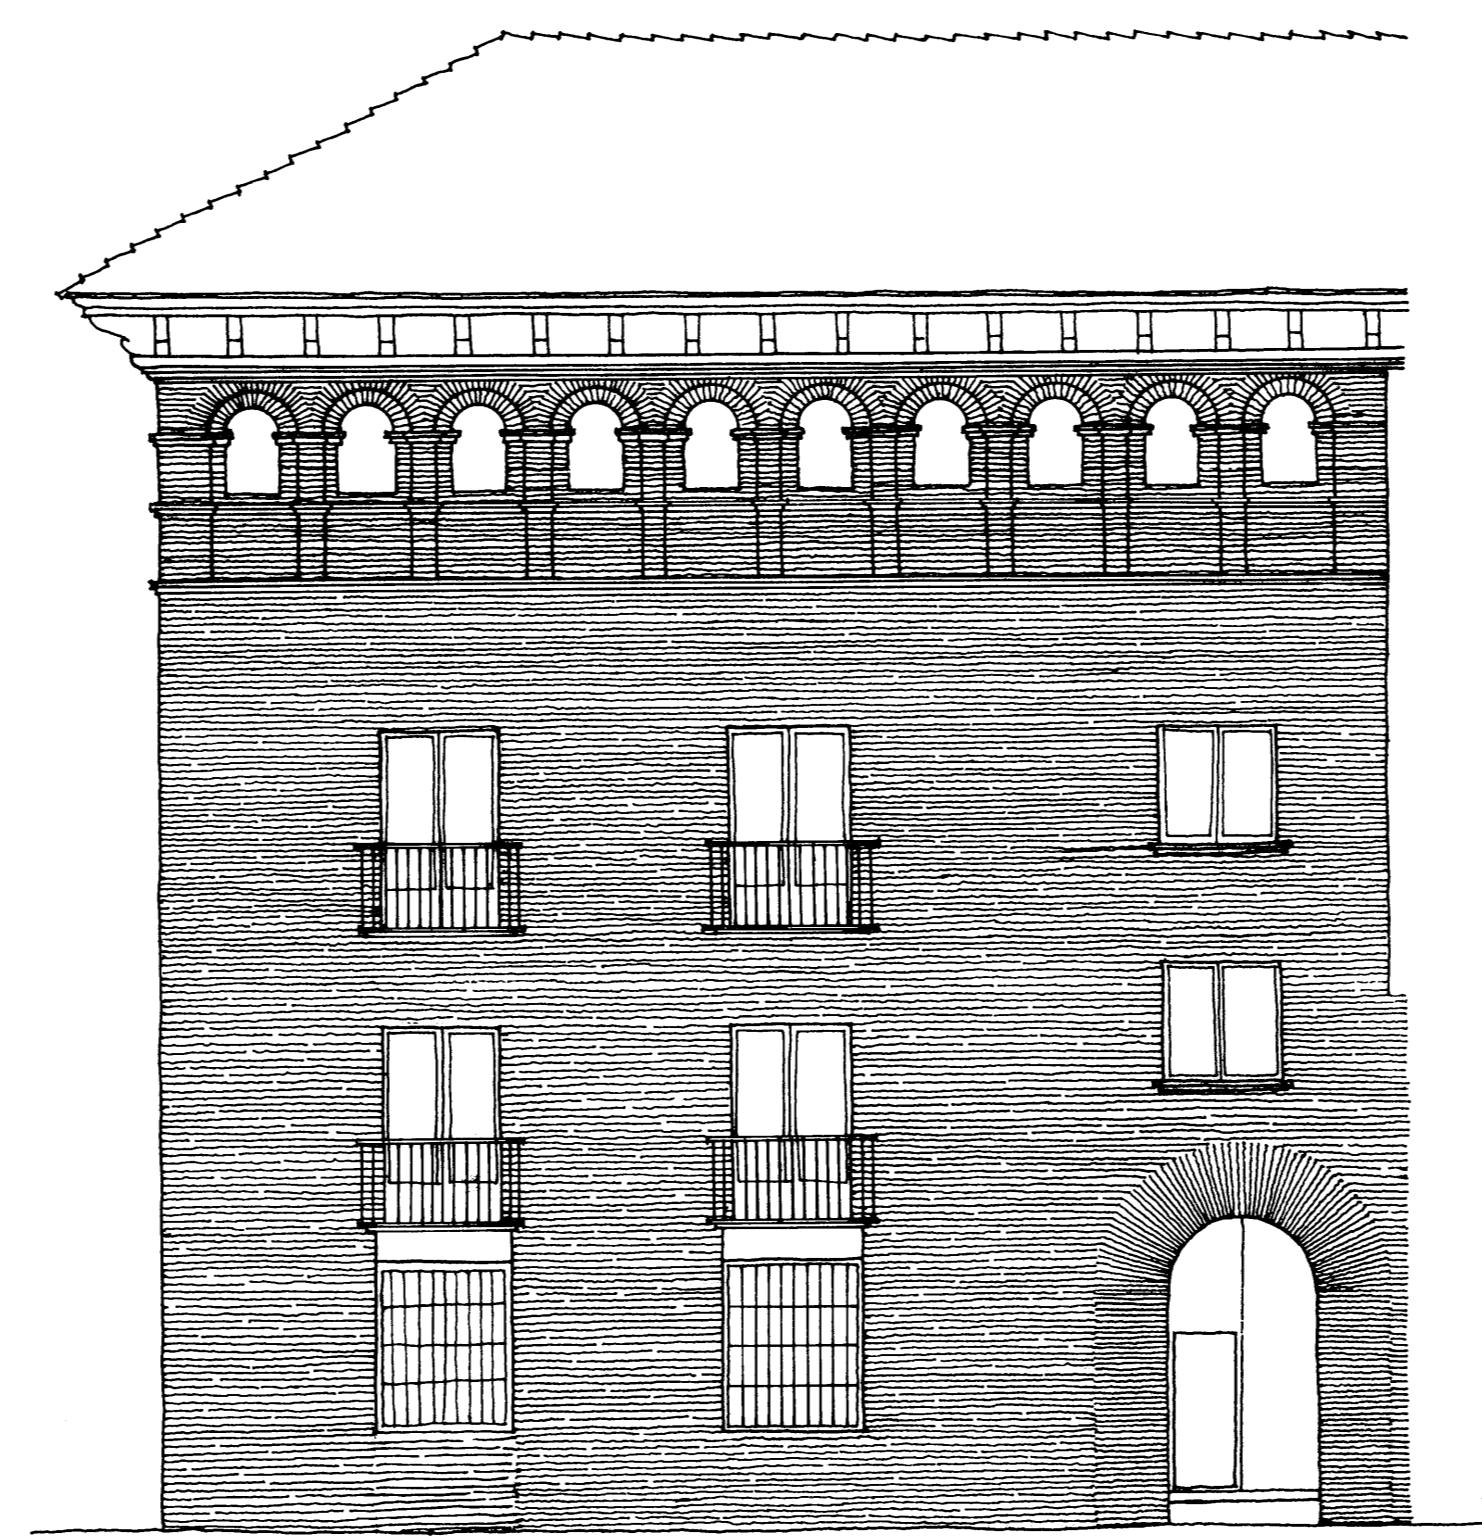

ALZADO PRINCIPAL

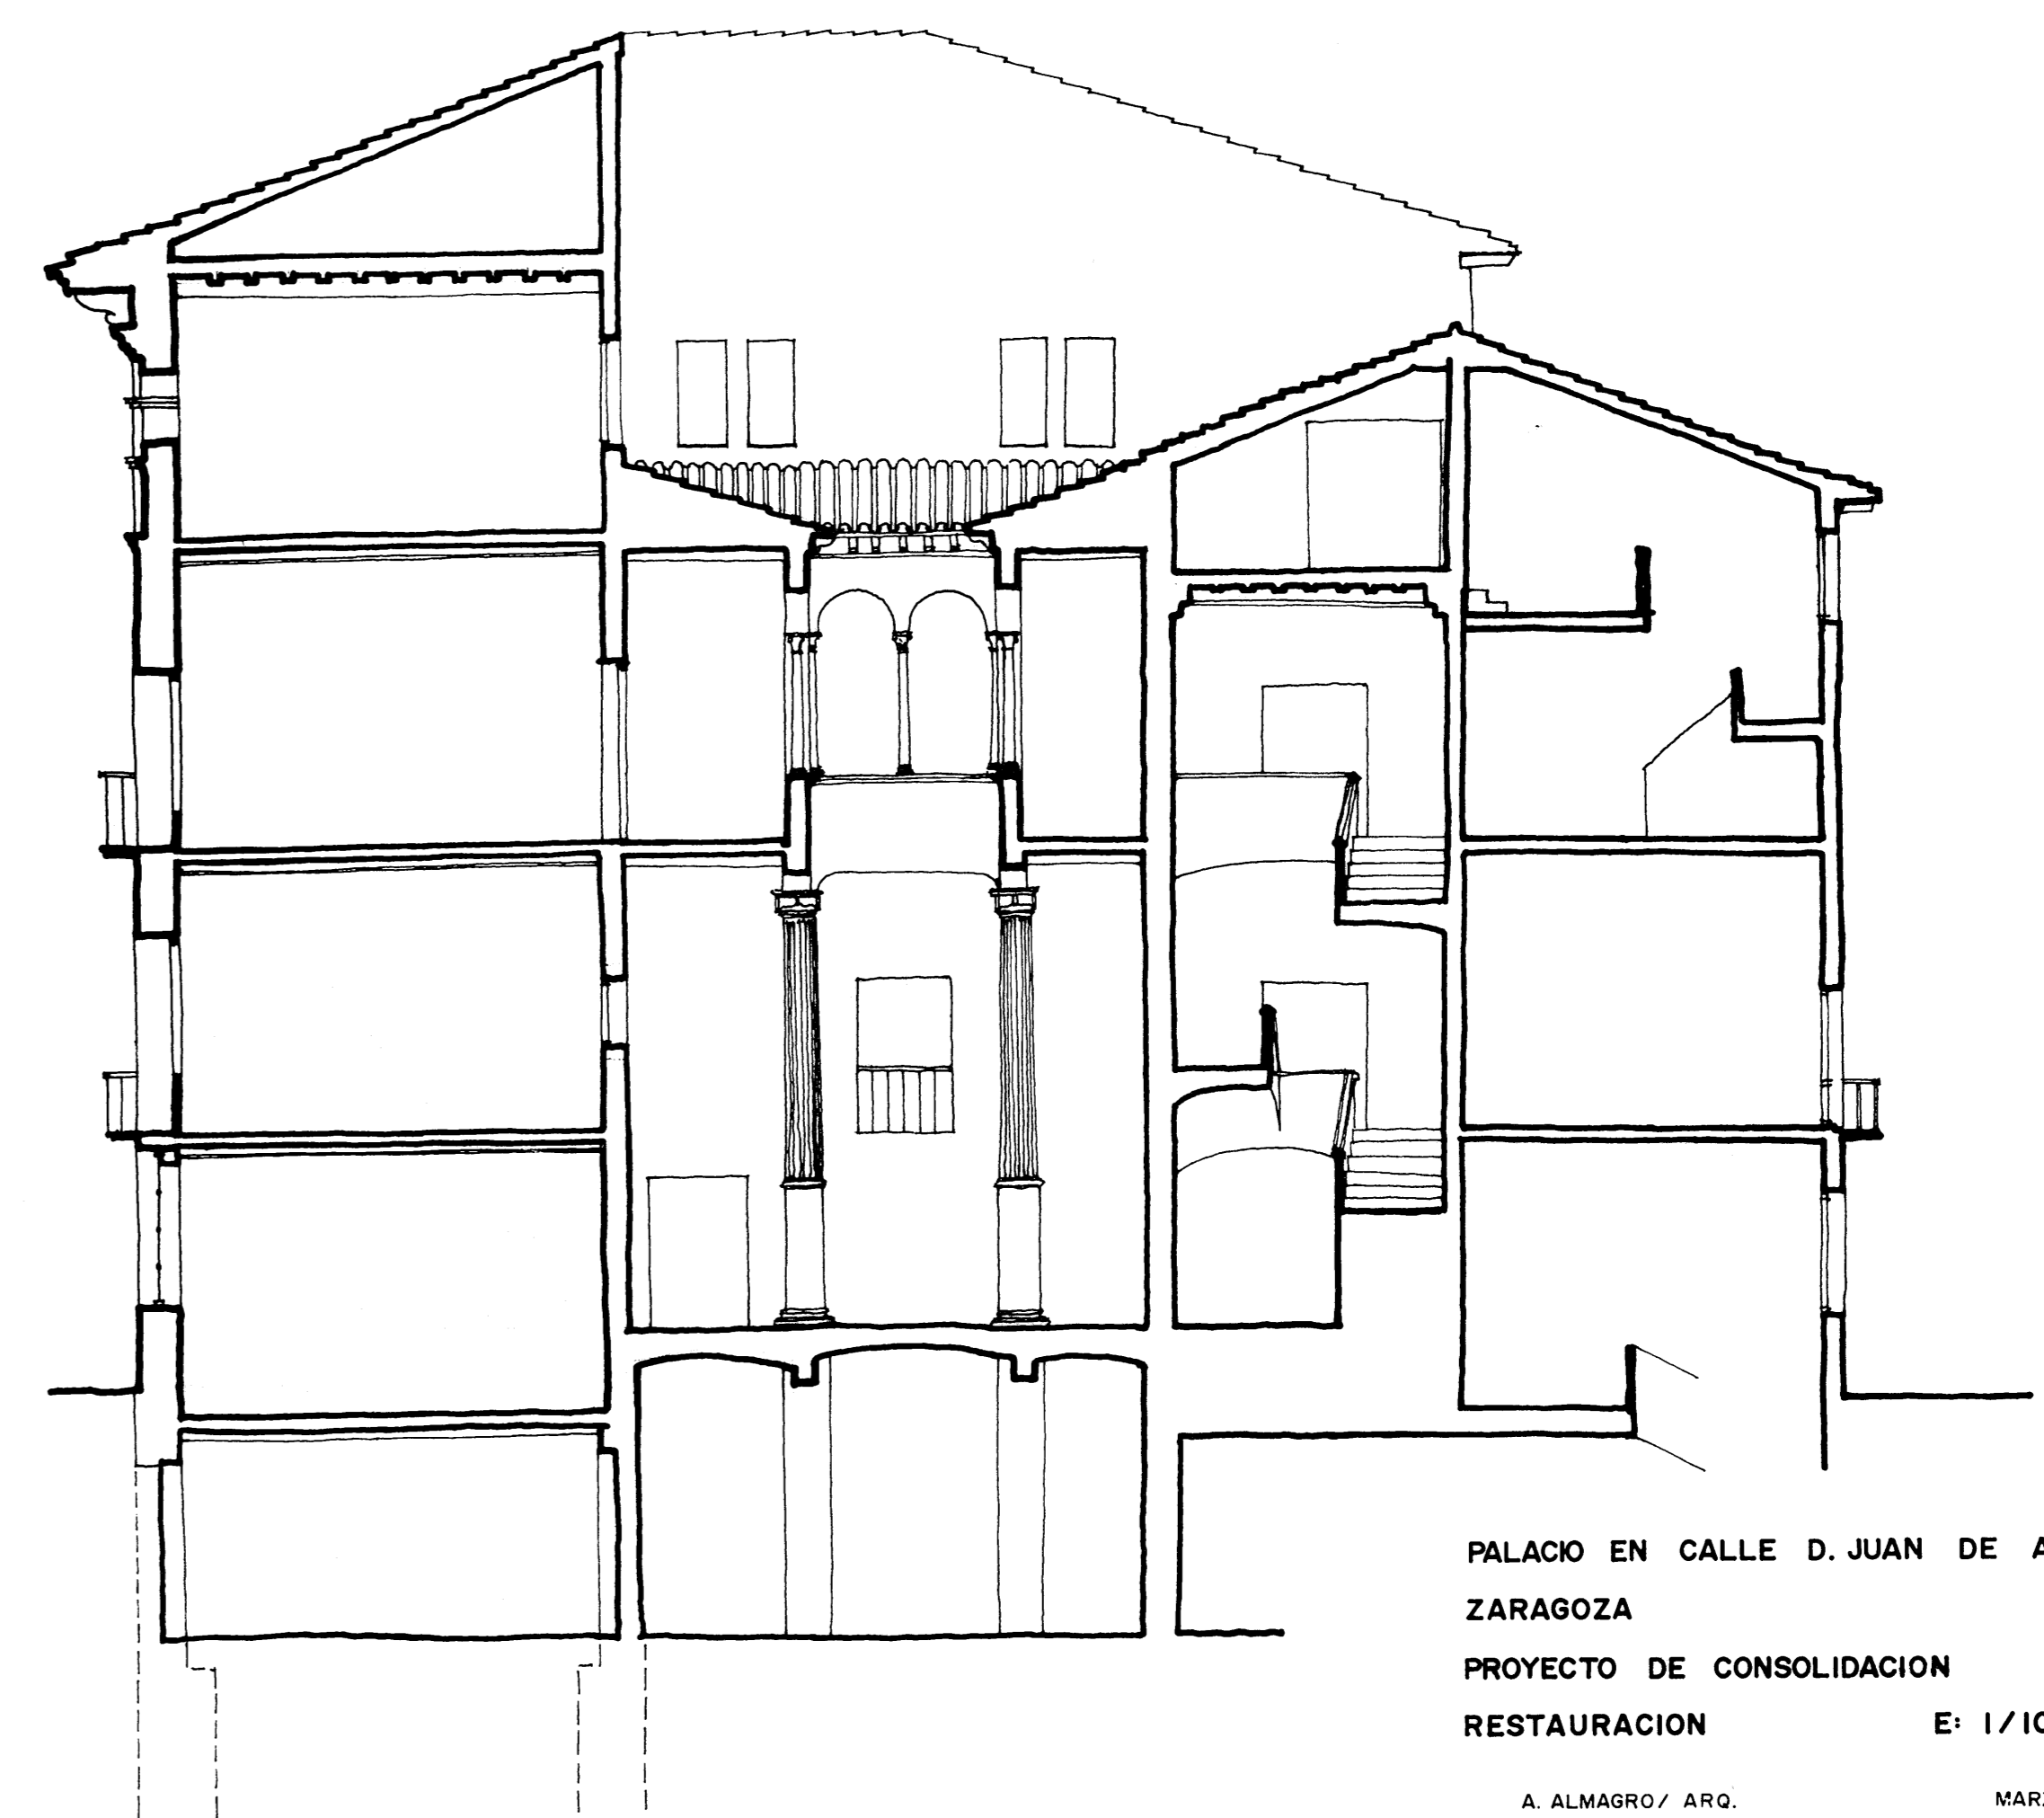

PALACIO EN CALLE D. JUAN DE ARAGON Nº 7
 ZARAGOZA
 PROYECTO DE CONSOLIDACION
 RESTAURACION E: 1/100
 A. ALMAGRO/ ARQ. MARZO 1977

