

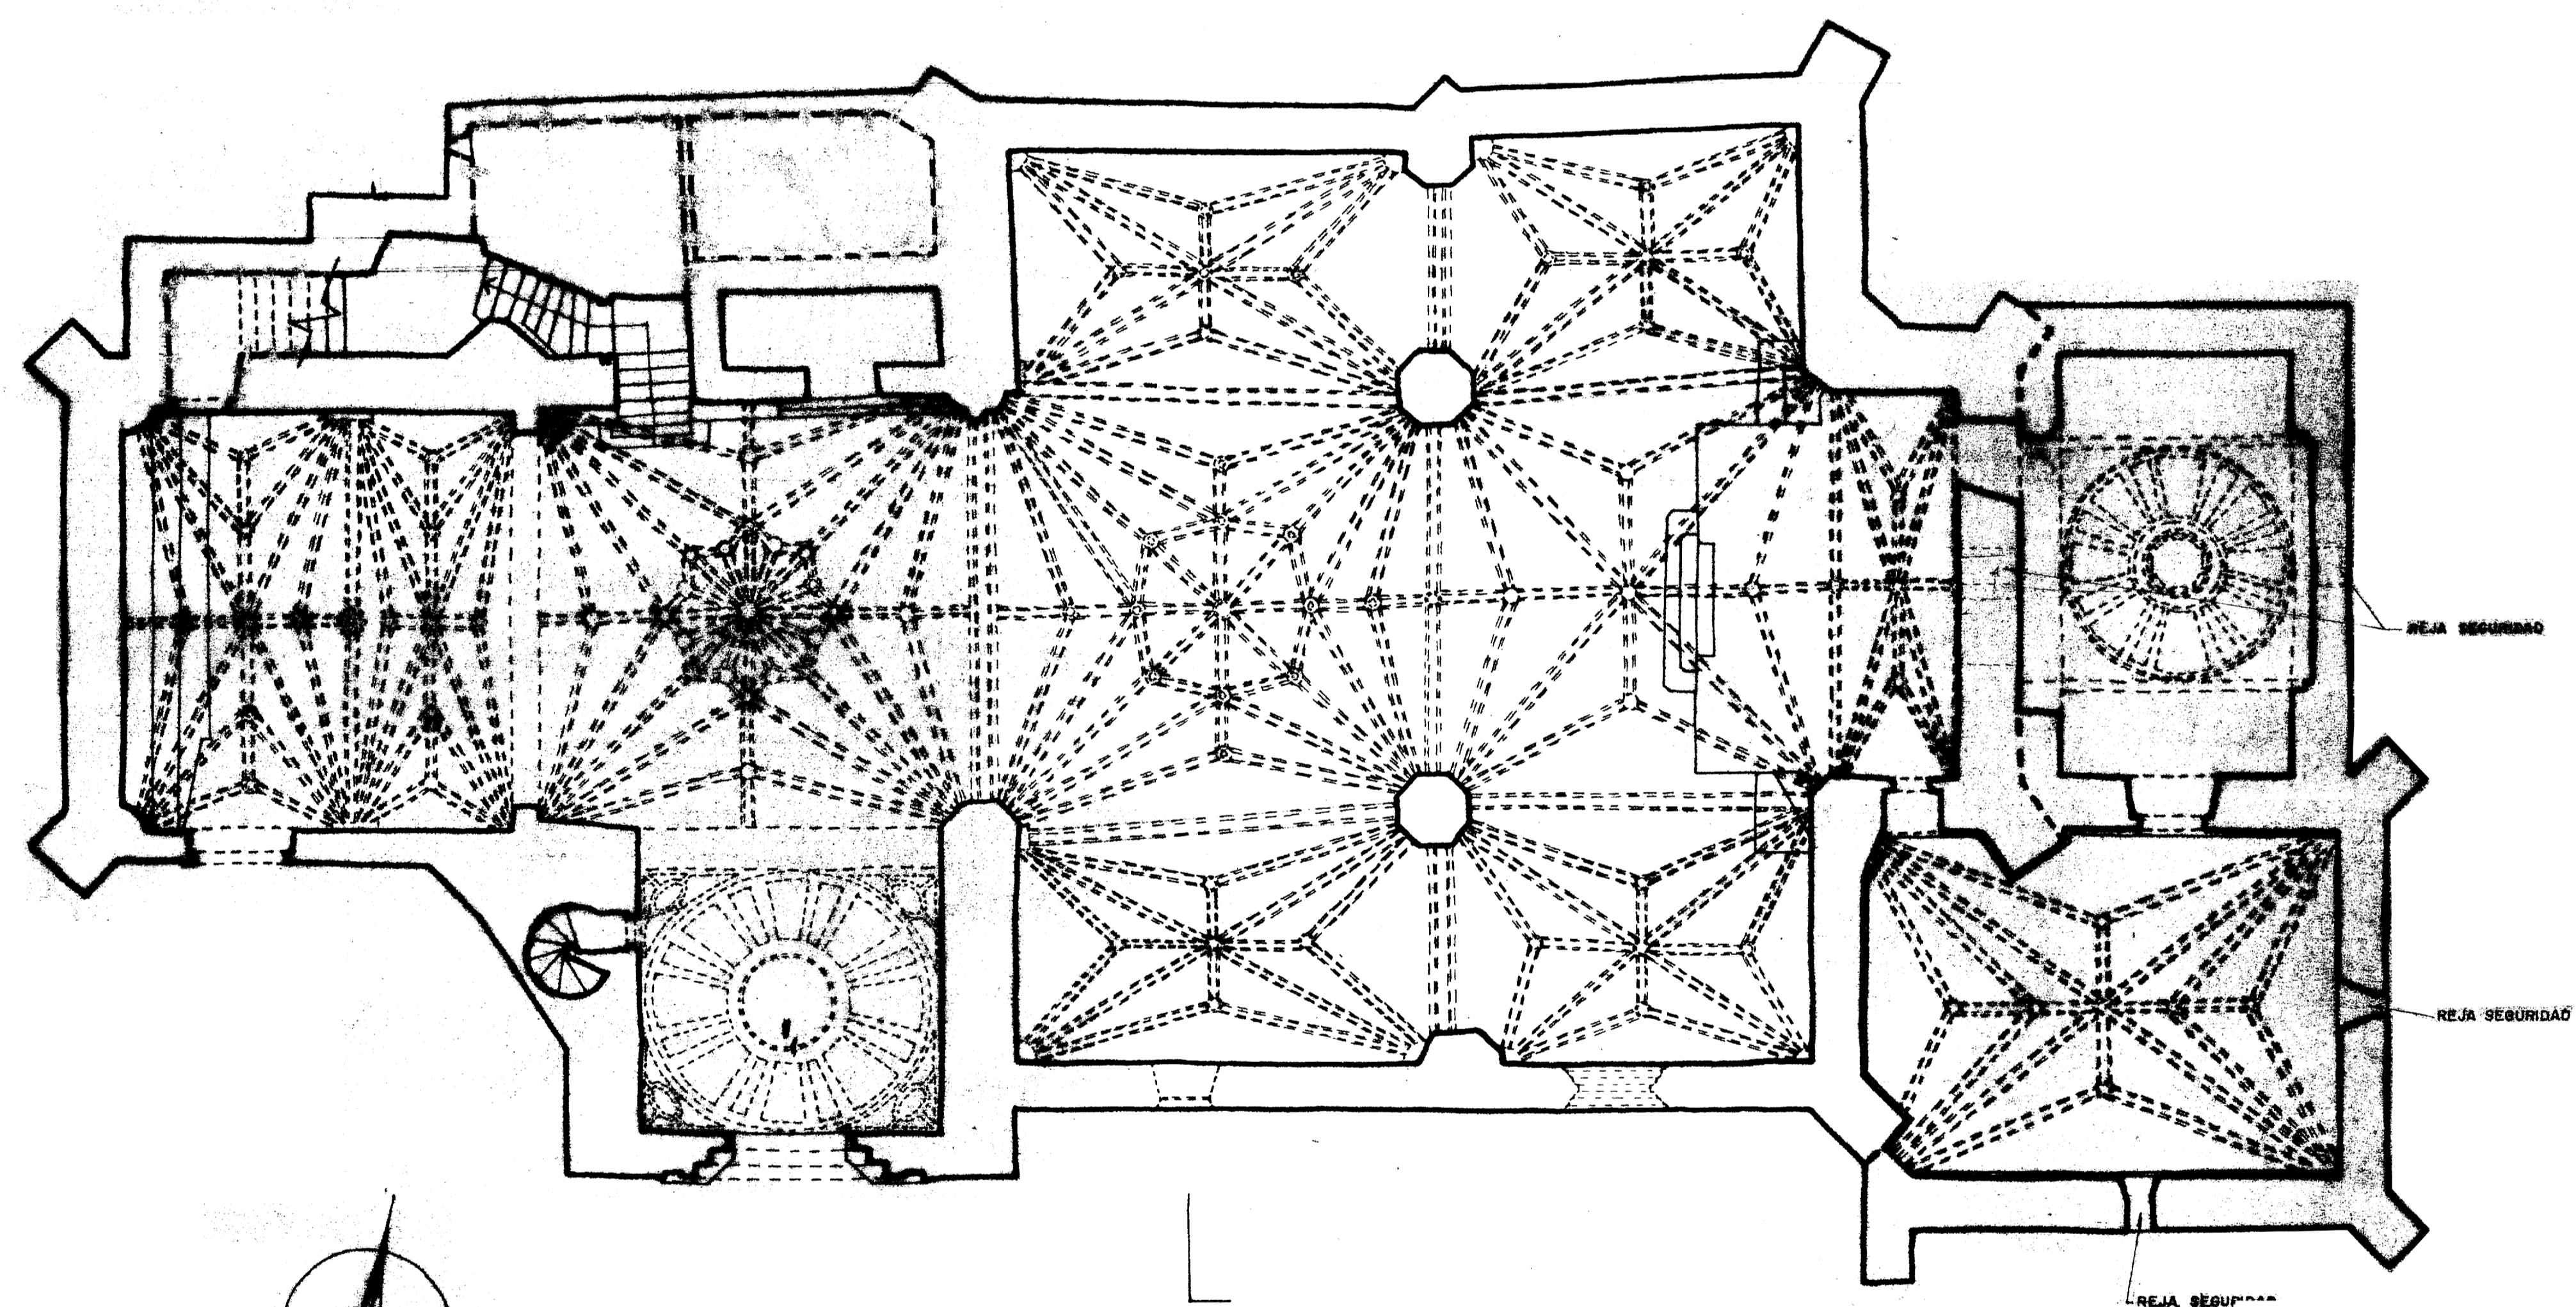


PLANTA DE CUBERTAS

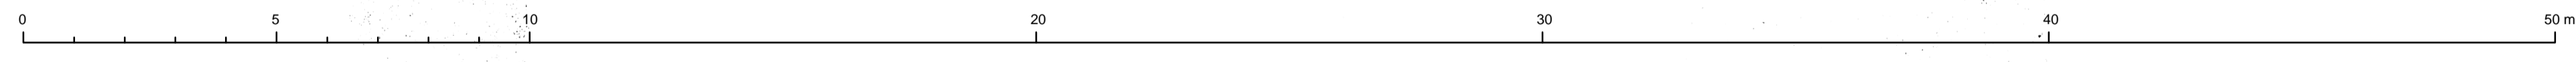

PLANTA

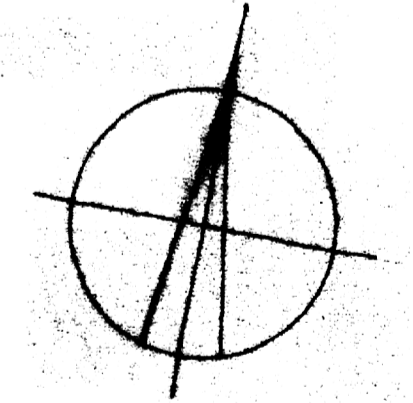

IGLESIA DE SANTA MARÍA  
DE LA ESTRELLA - TÁNDILO, GUAYMAS  
PROYECTO DE RESTAURACIÓN Y RECONSTRUCCIÓN

