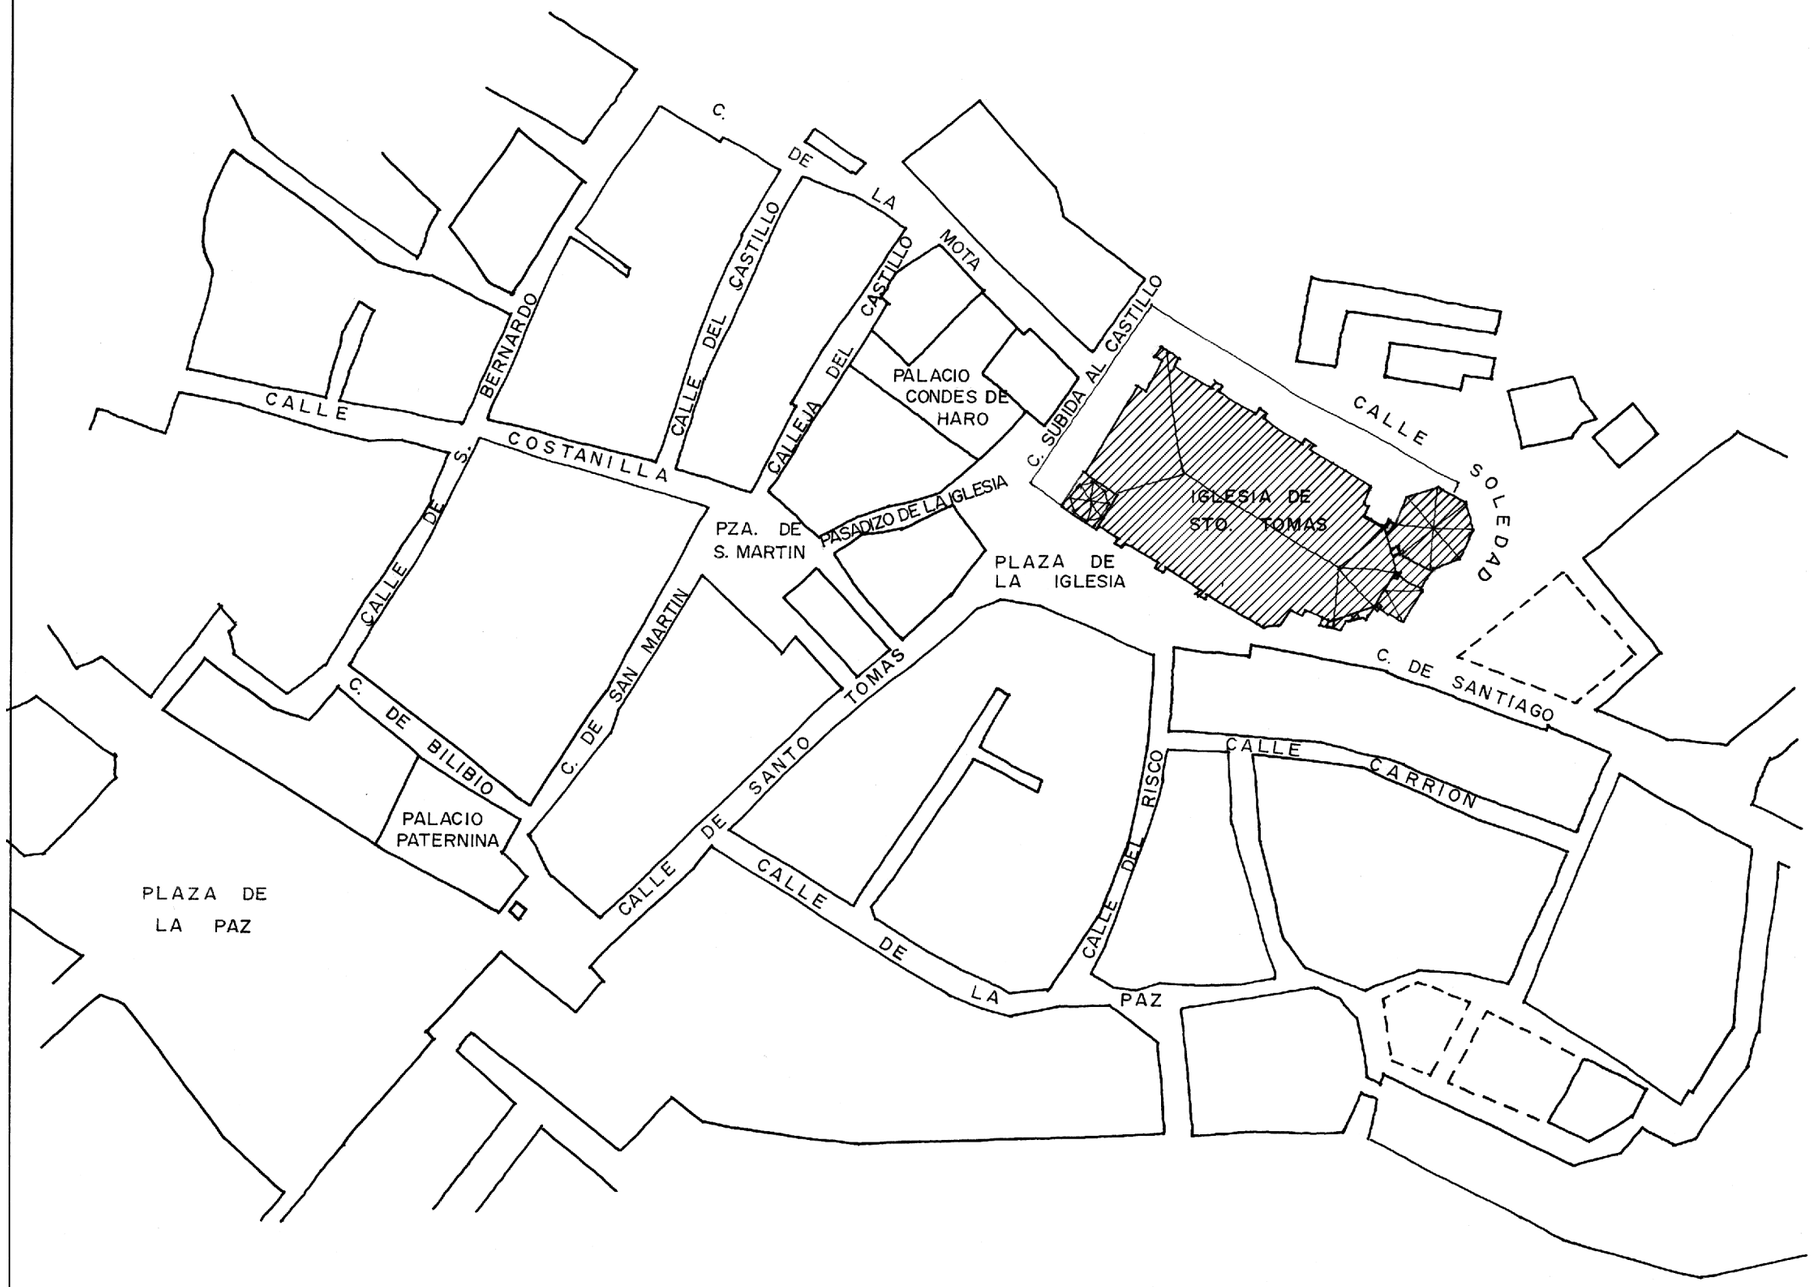

IGLESIA DE SANTO TOMAS
HARO (LOGROÑO)
PROYECTO DE RESTAURACION
PLANO DE SITUACION E: 1/1000

A. ALMAGRO / ARQ. JUNIO 1978