



PLANTA DE CUBIERTAS

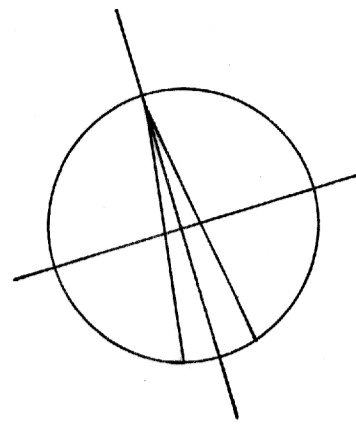

DETALLE ALZADO NORTE



ALZADO SUR

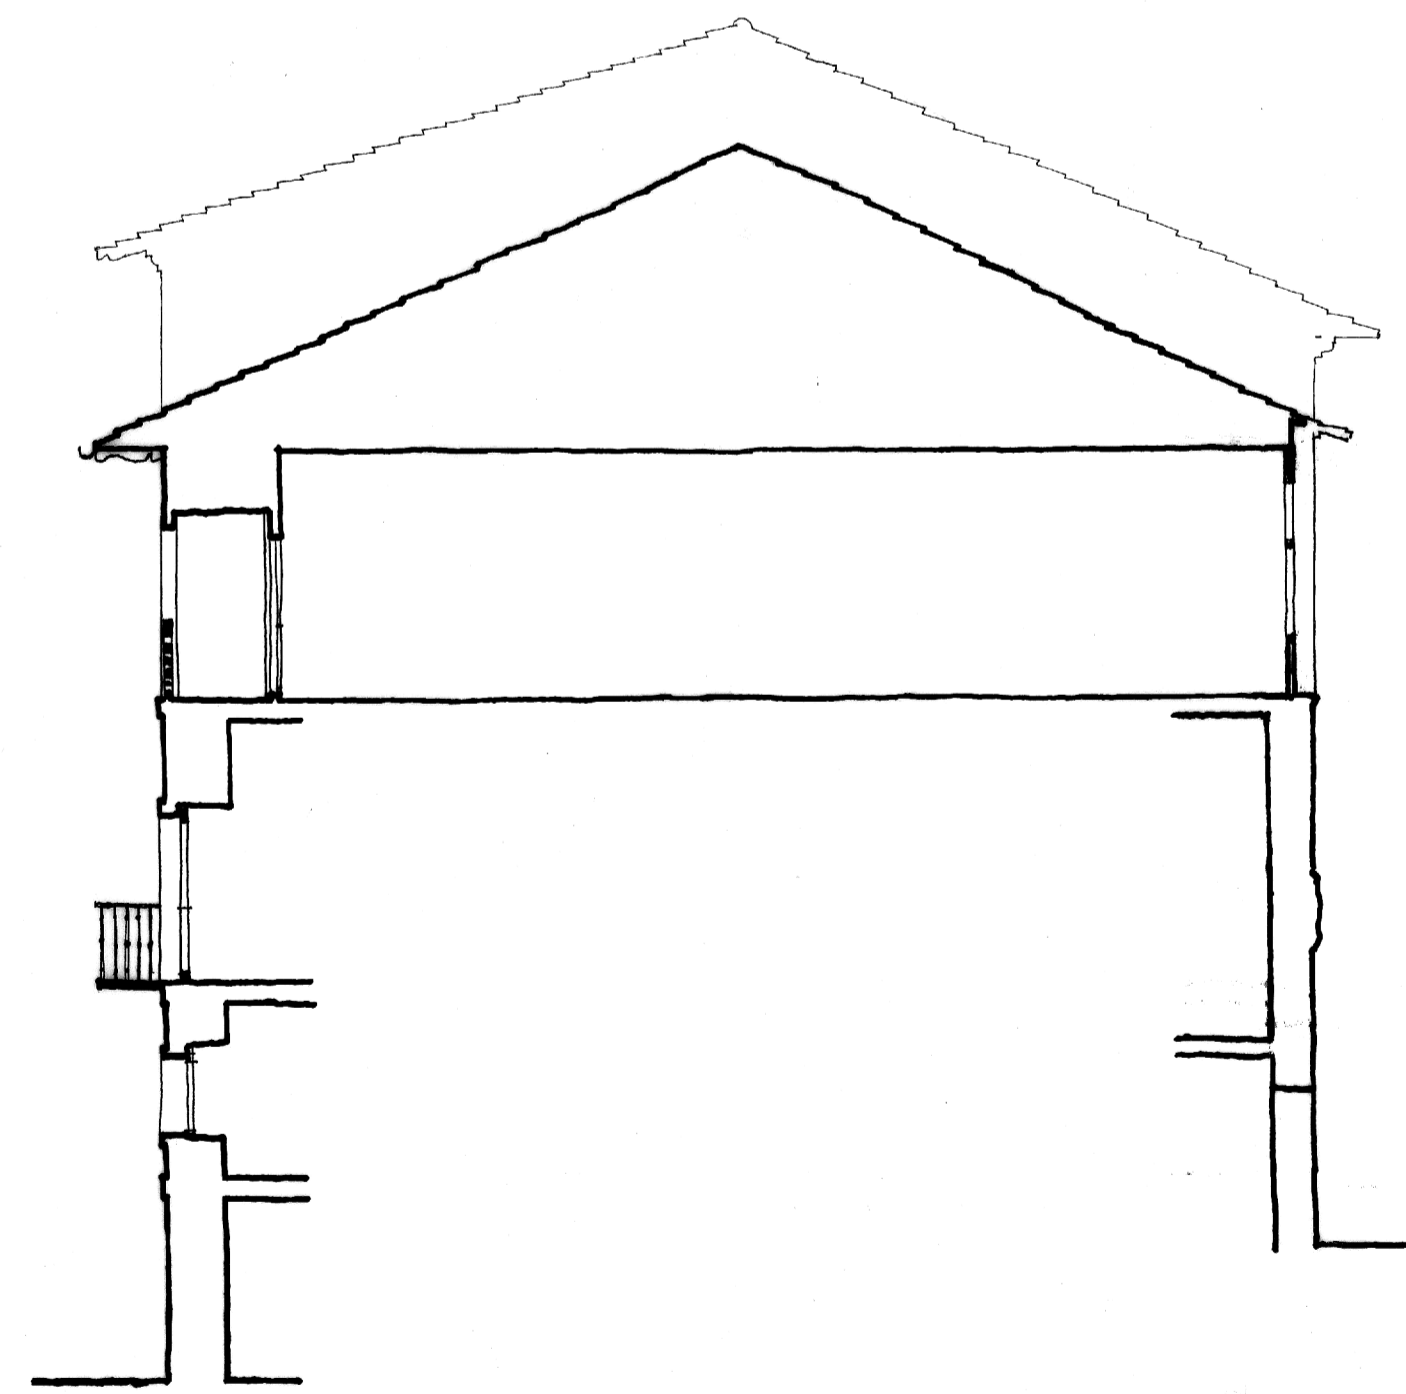

SECCION

