

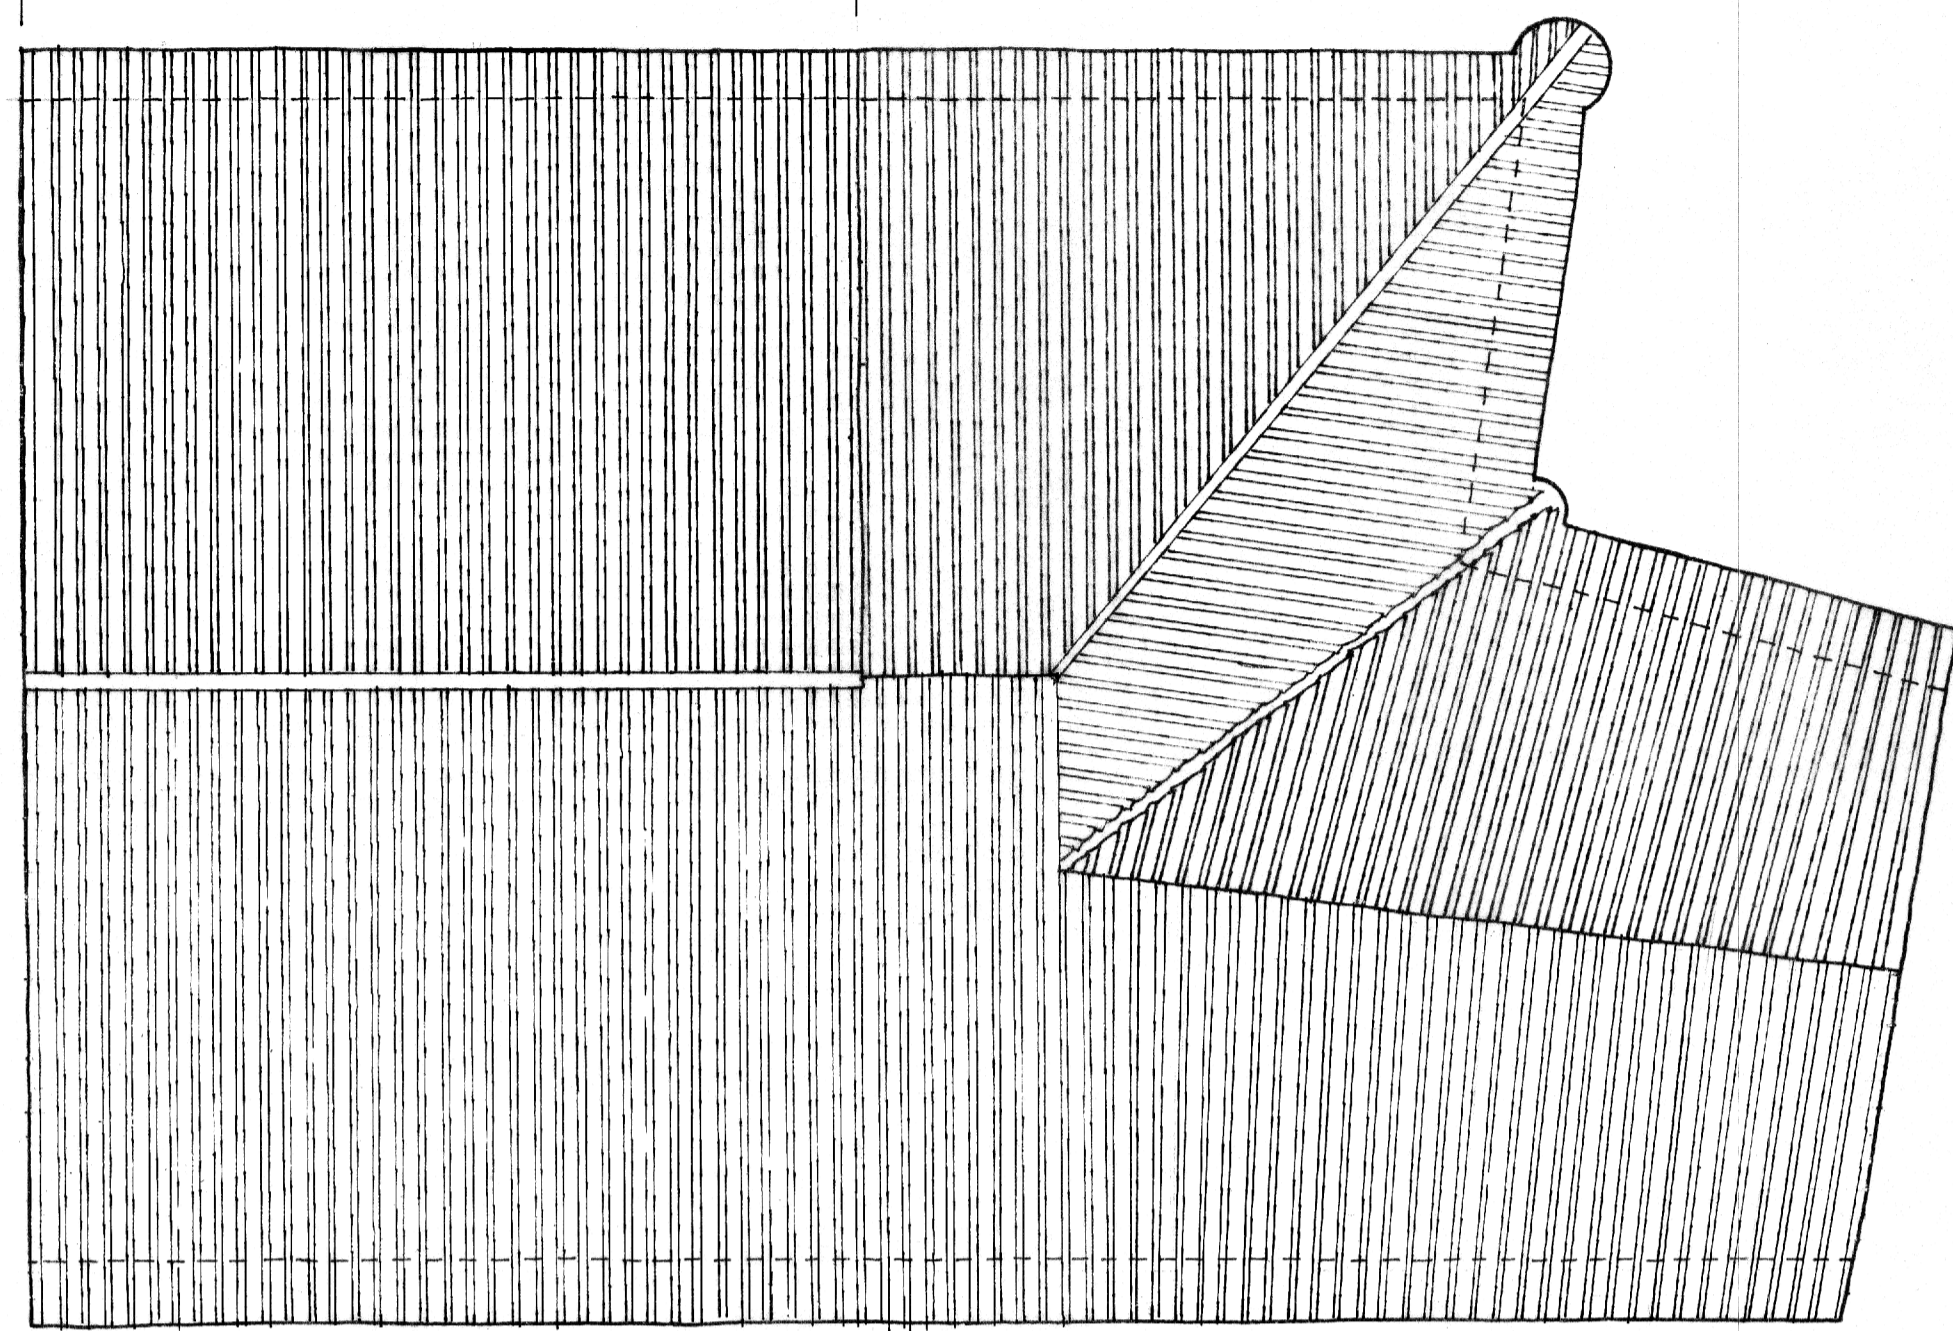



DETALLE ALZADO NORTE

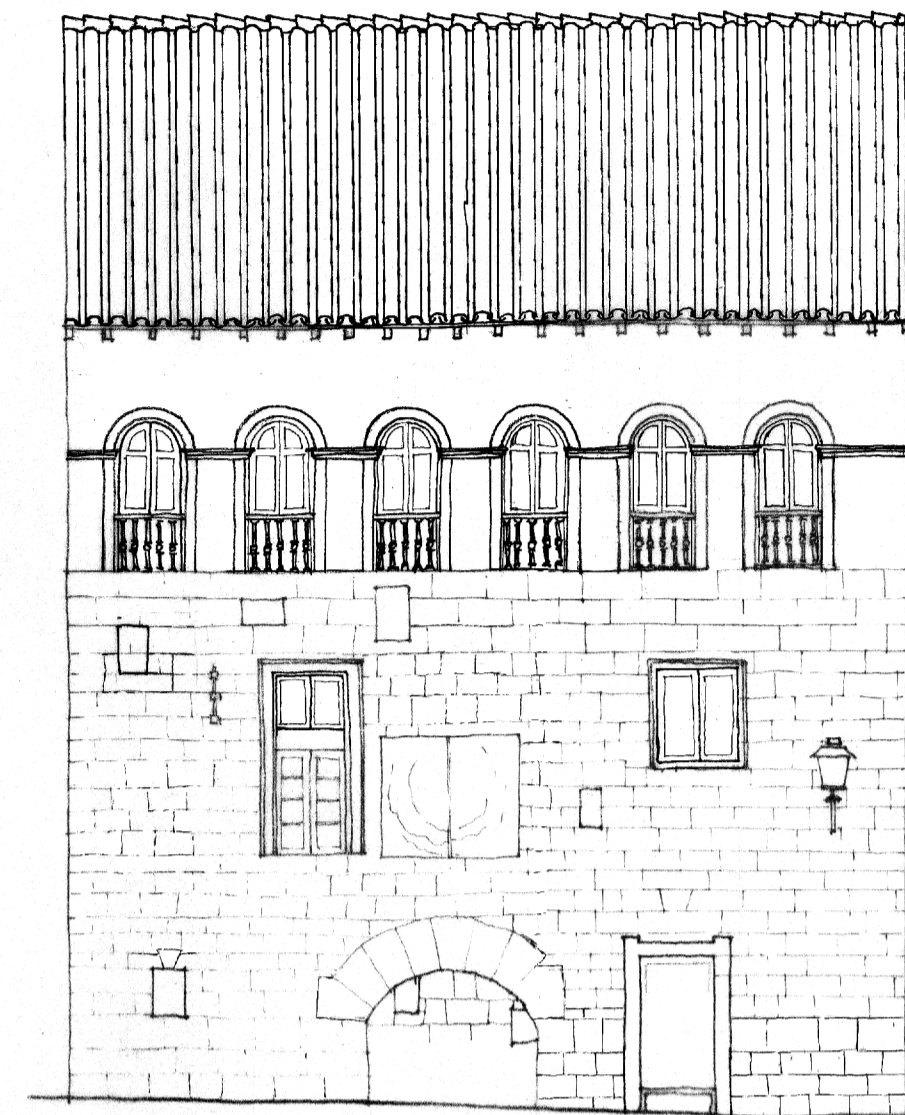


PLANTA DE CUBIERTAS

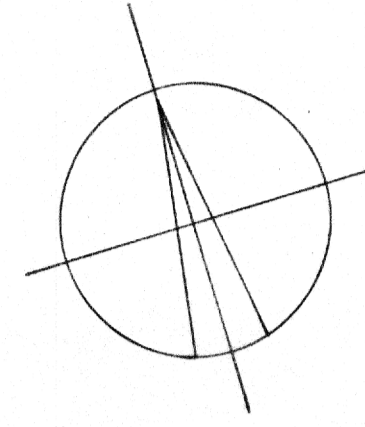

DETALLE ALZADO NORTE

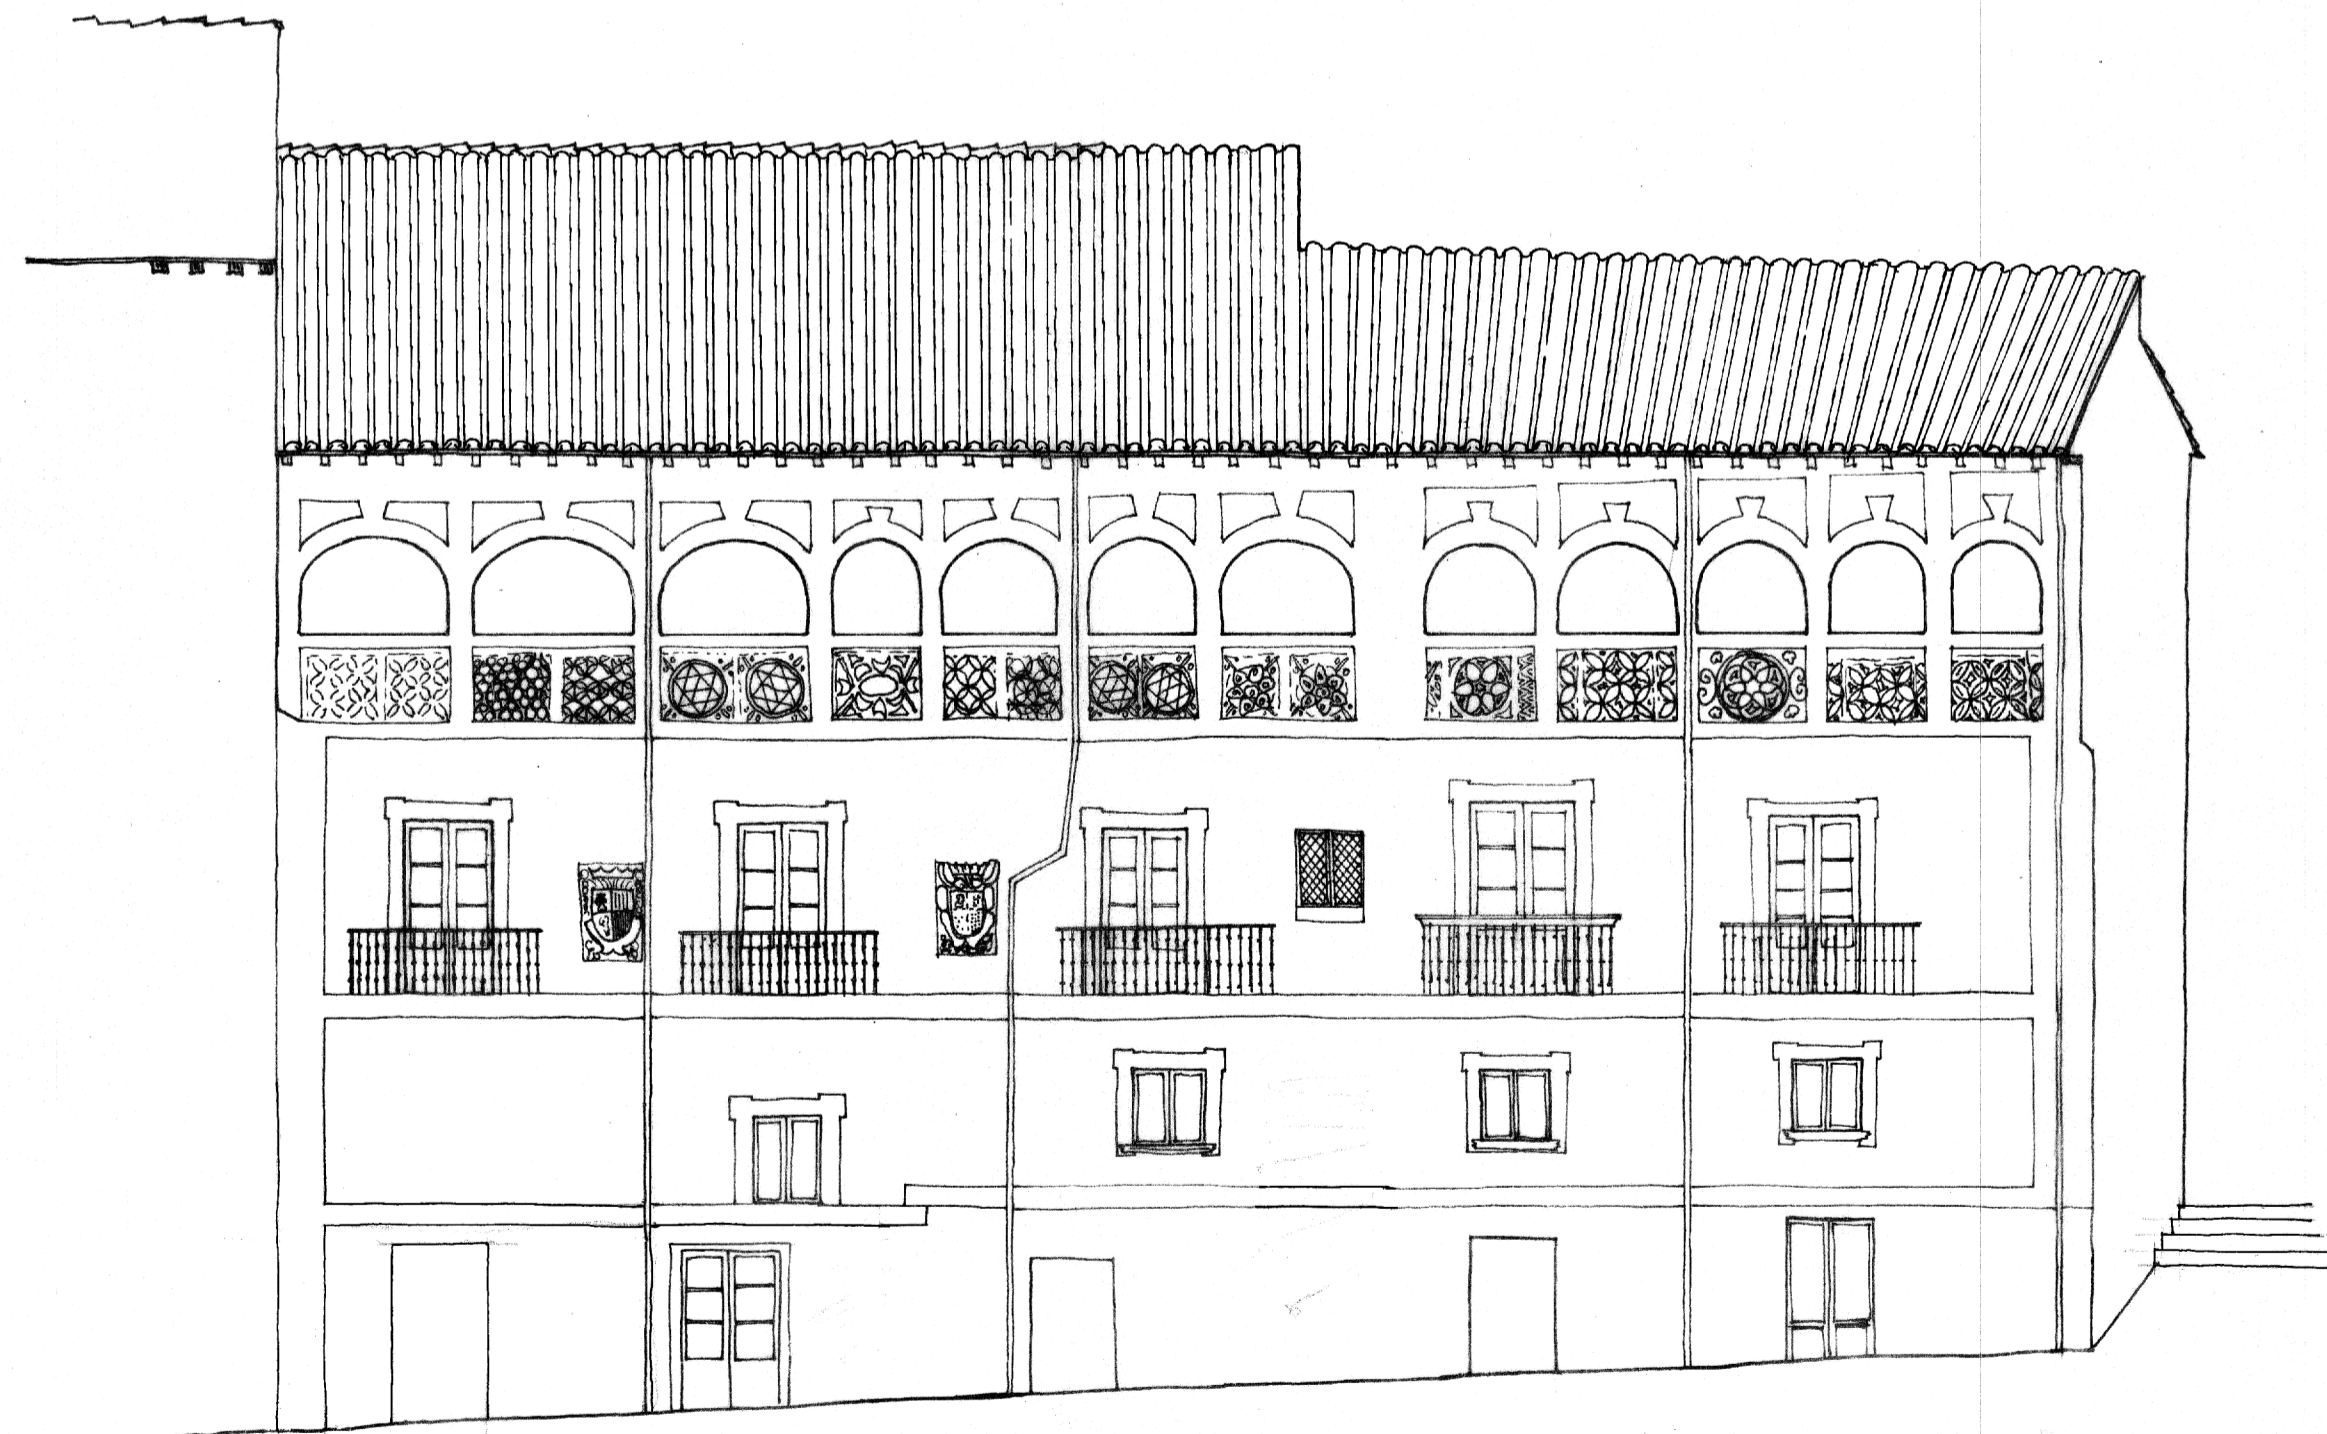

ALZADO SUR

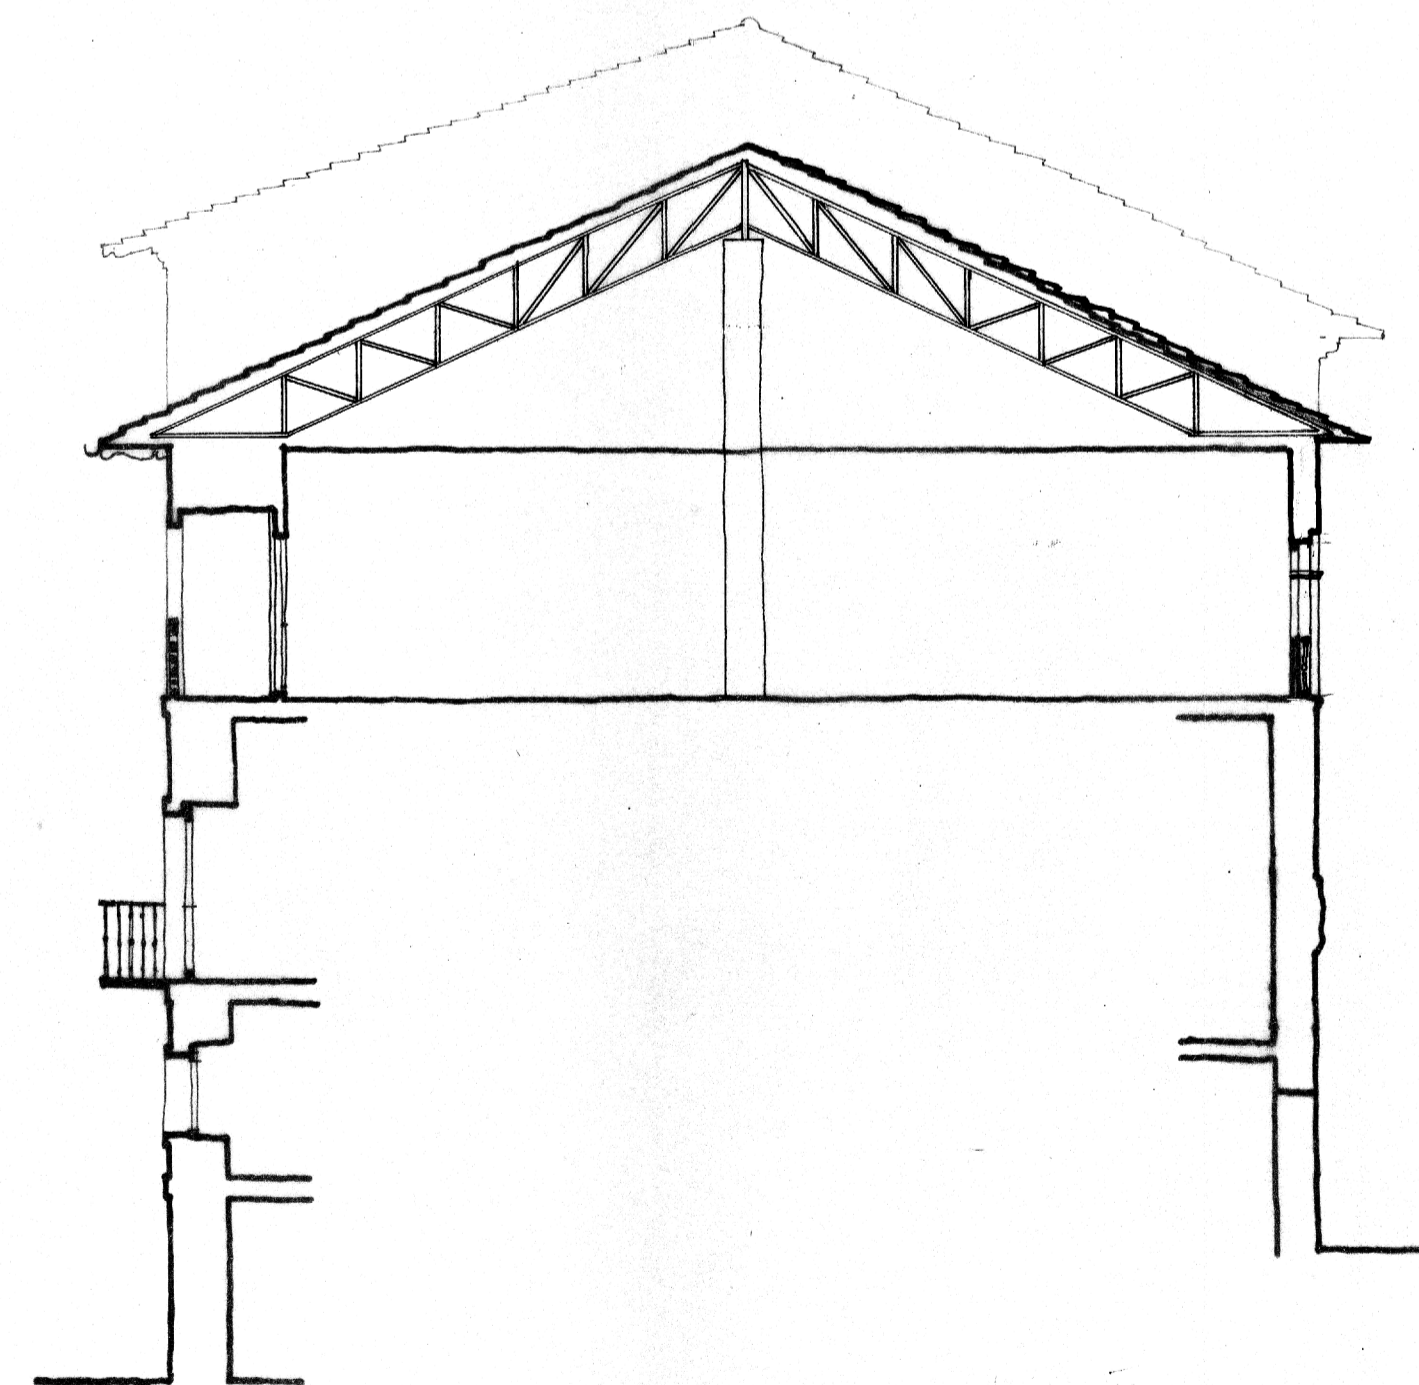

SECCION TRANSVERSAL

