
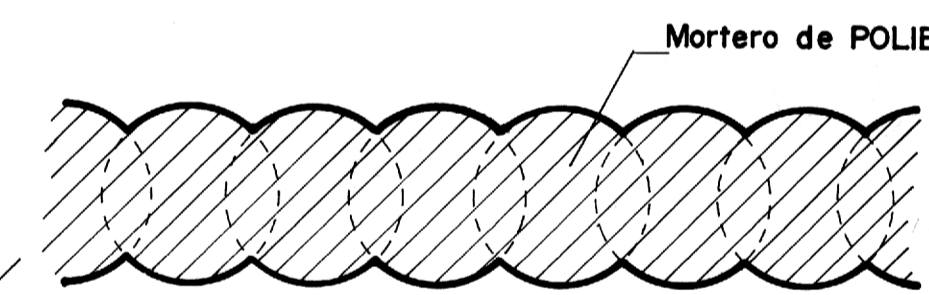


DETALLE DEL PEDESTAL
Cotas en Centímetros

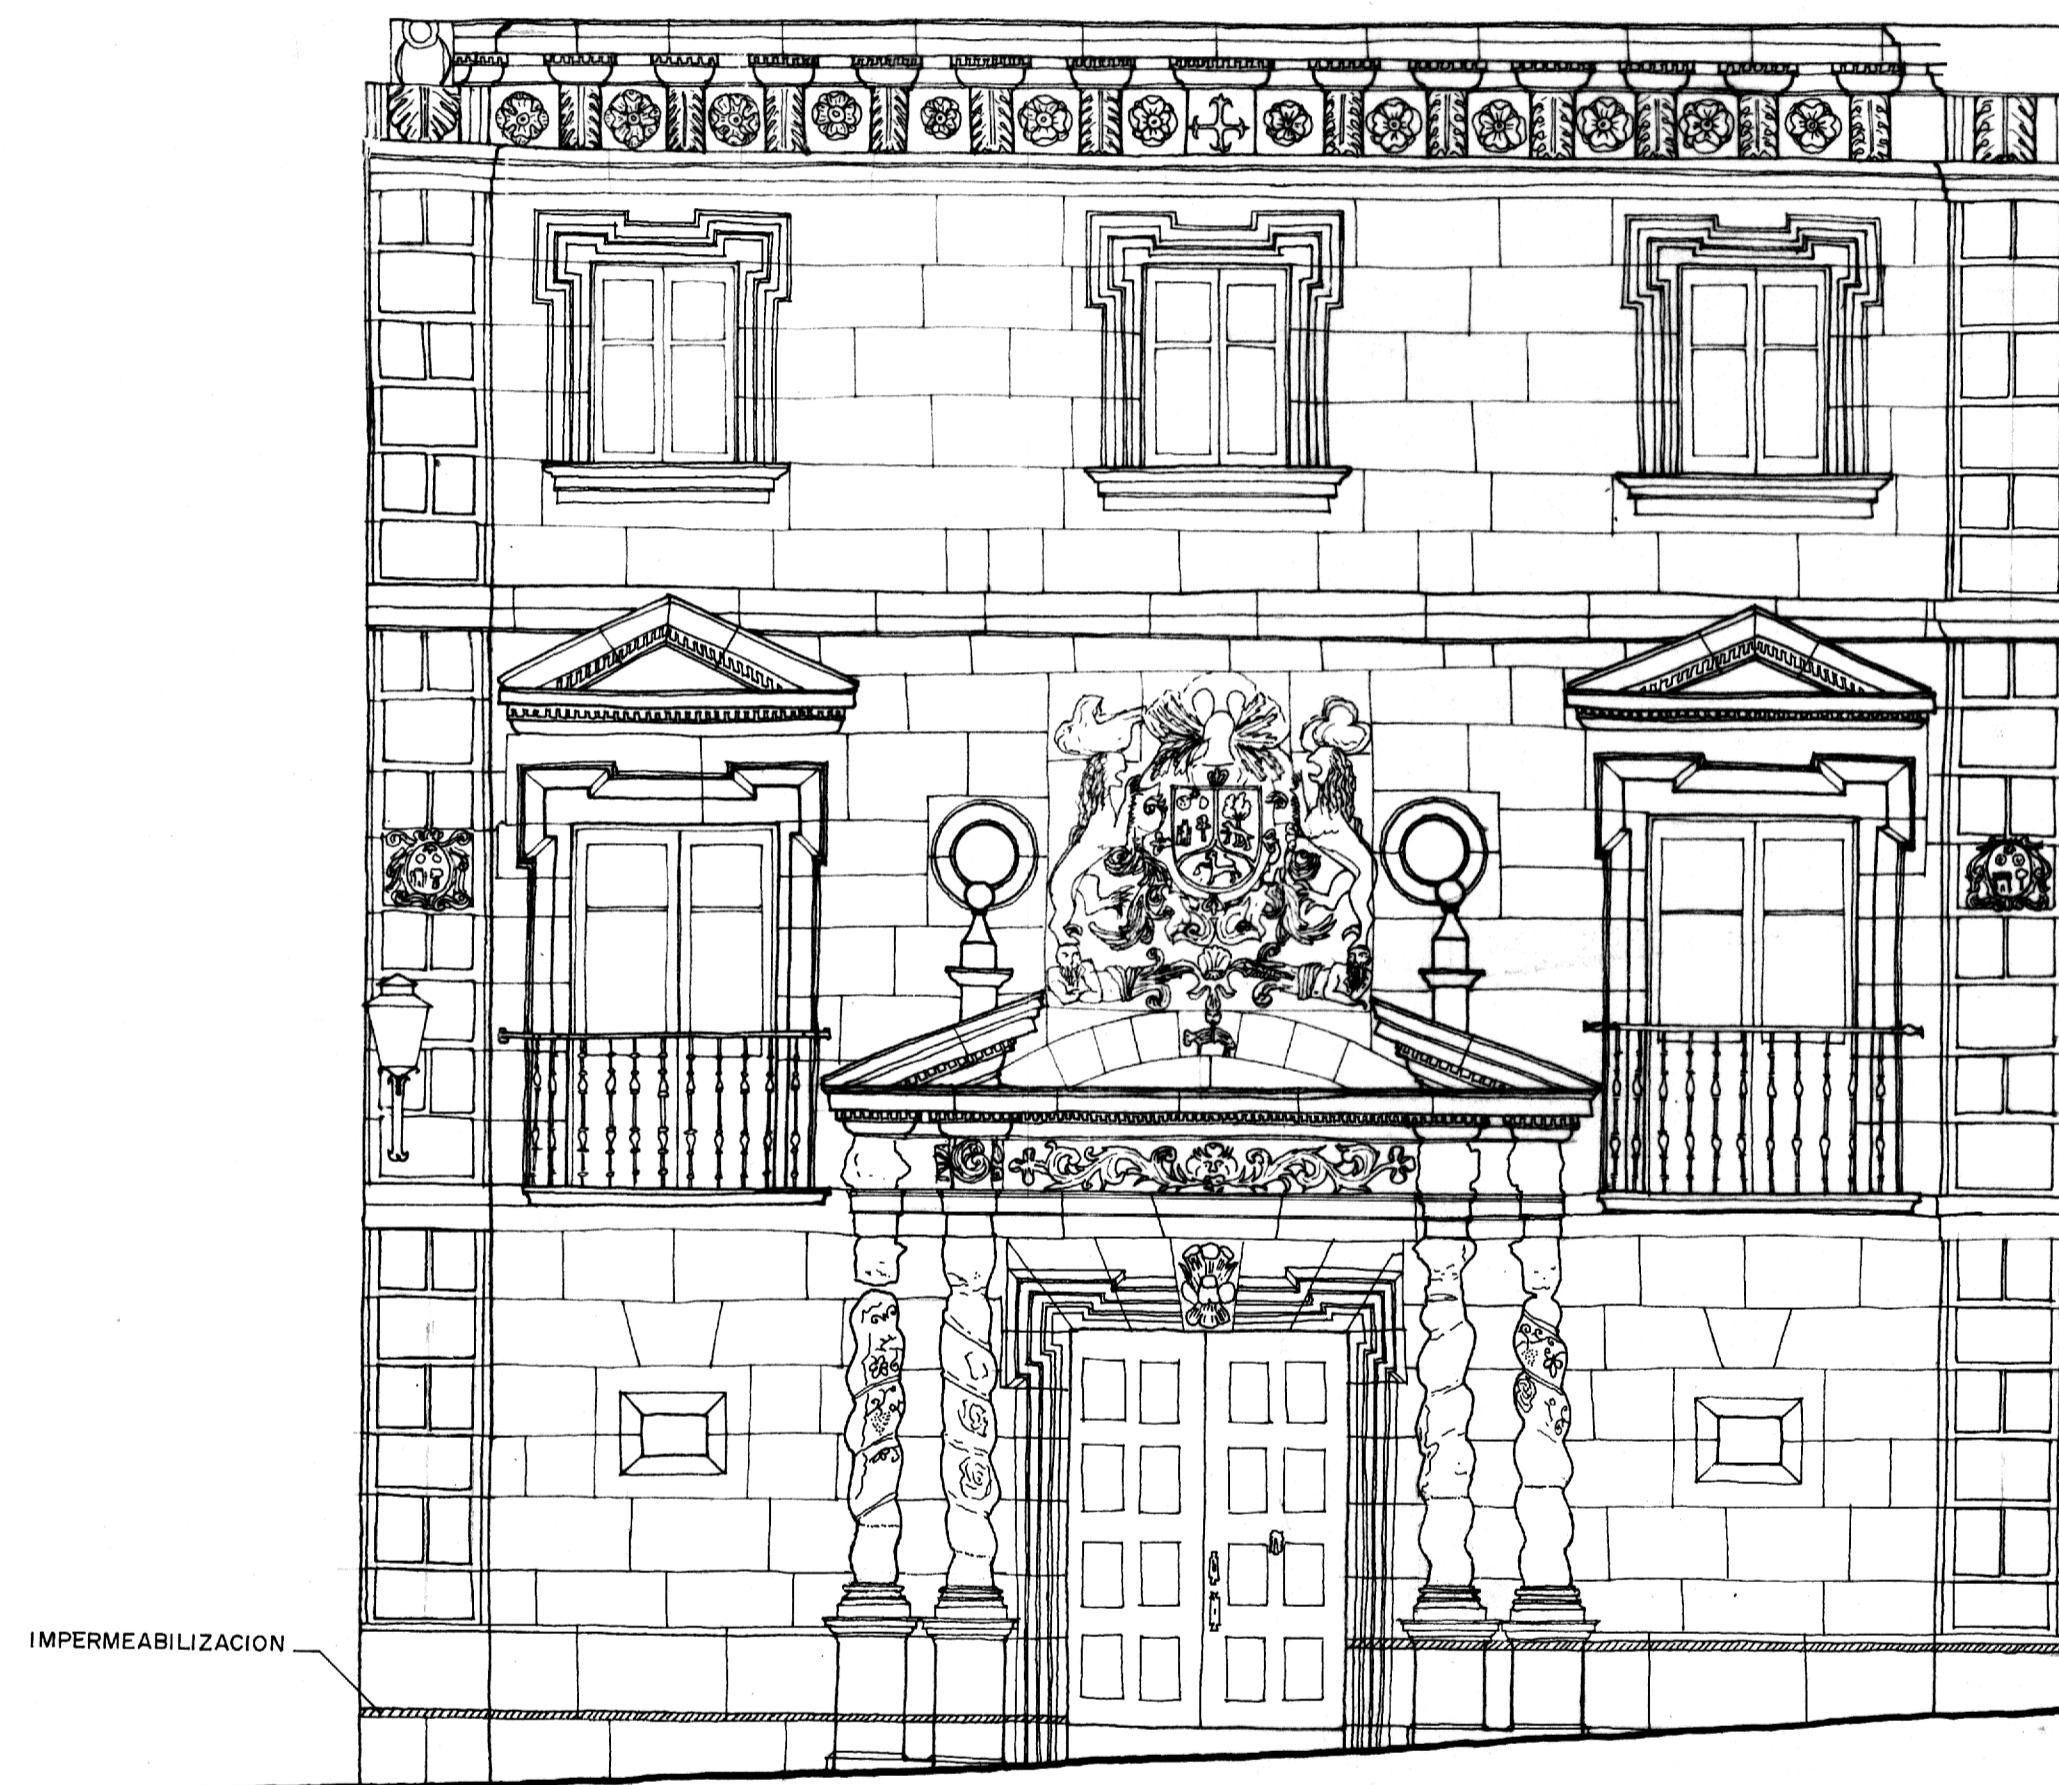

IMPERMEABILIZACION

TALADROS CON BROCA DE DIAMANTE
DE 46 mm DE DIAMETRO

PALACIO DE LOS CONDES DE HARO
HARO (LOGROÑO) E. 1/50
RESTAURACION FACHADA
A. ALMAGRO / ARQ. OCTUBRE 1976