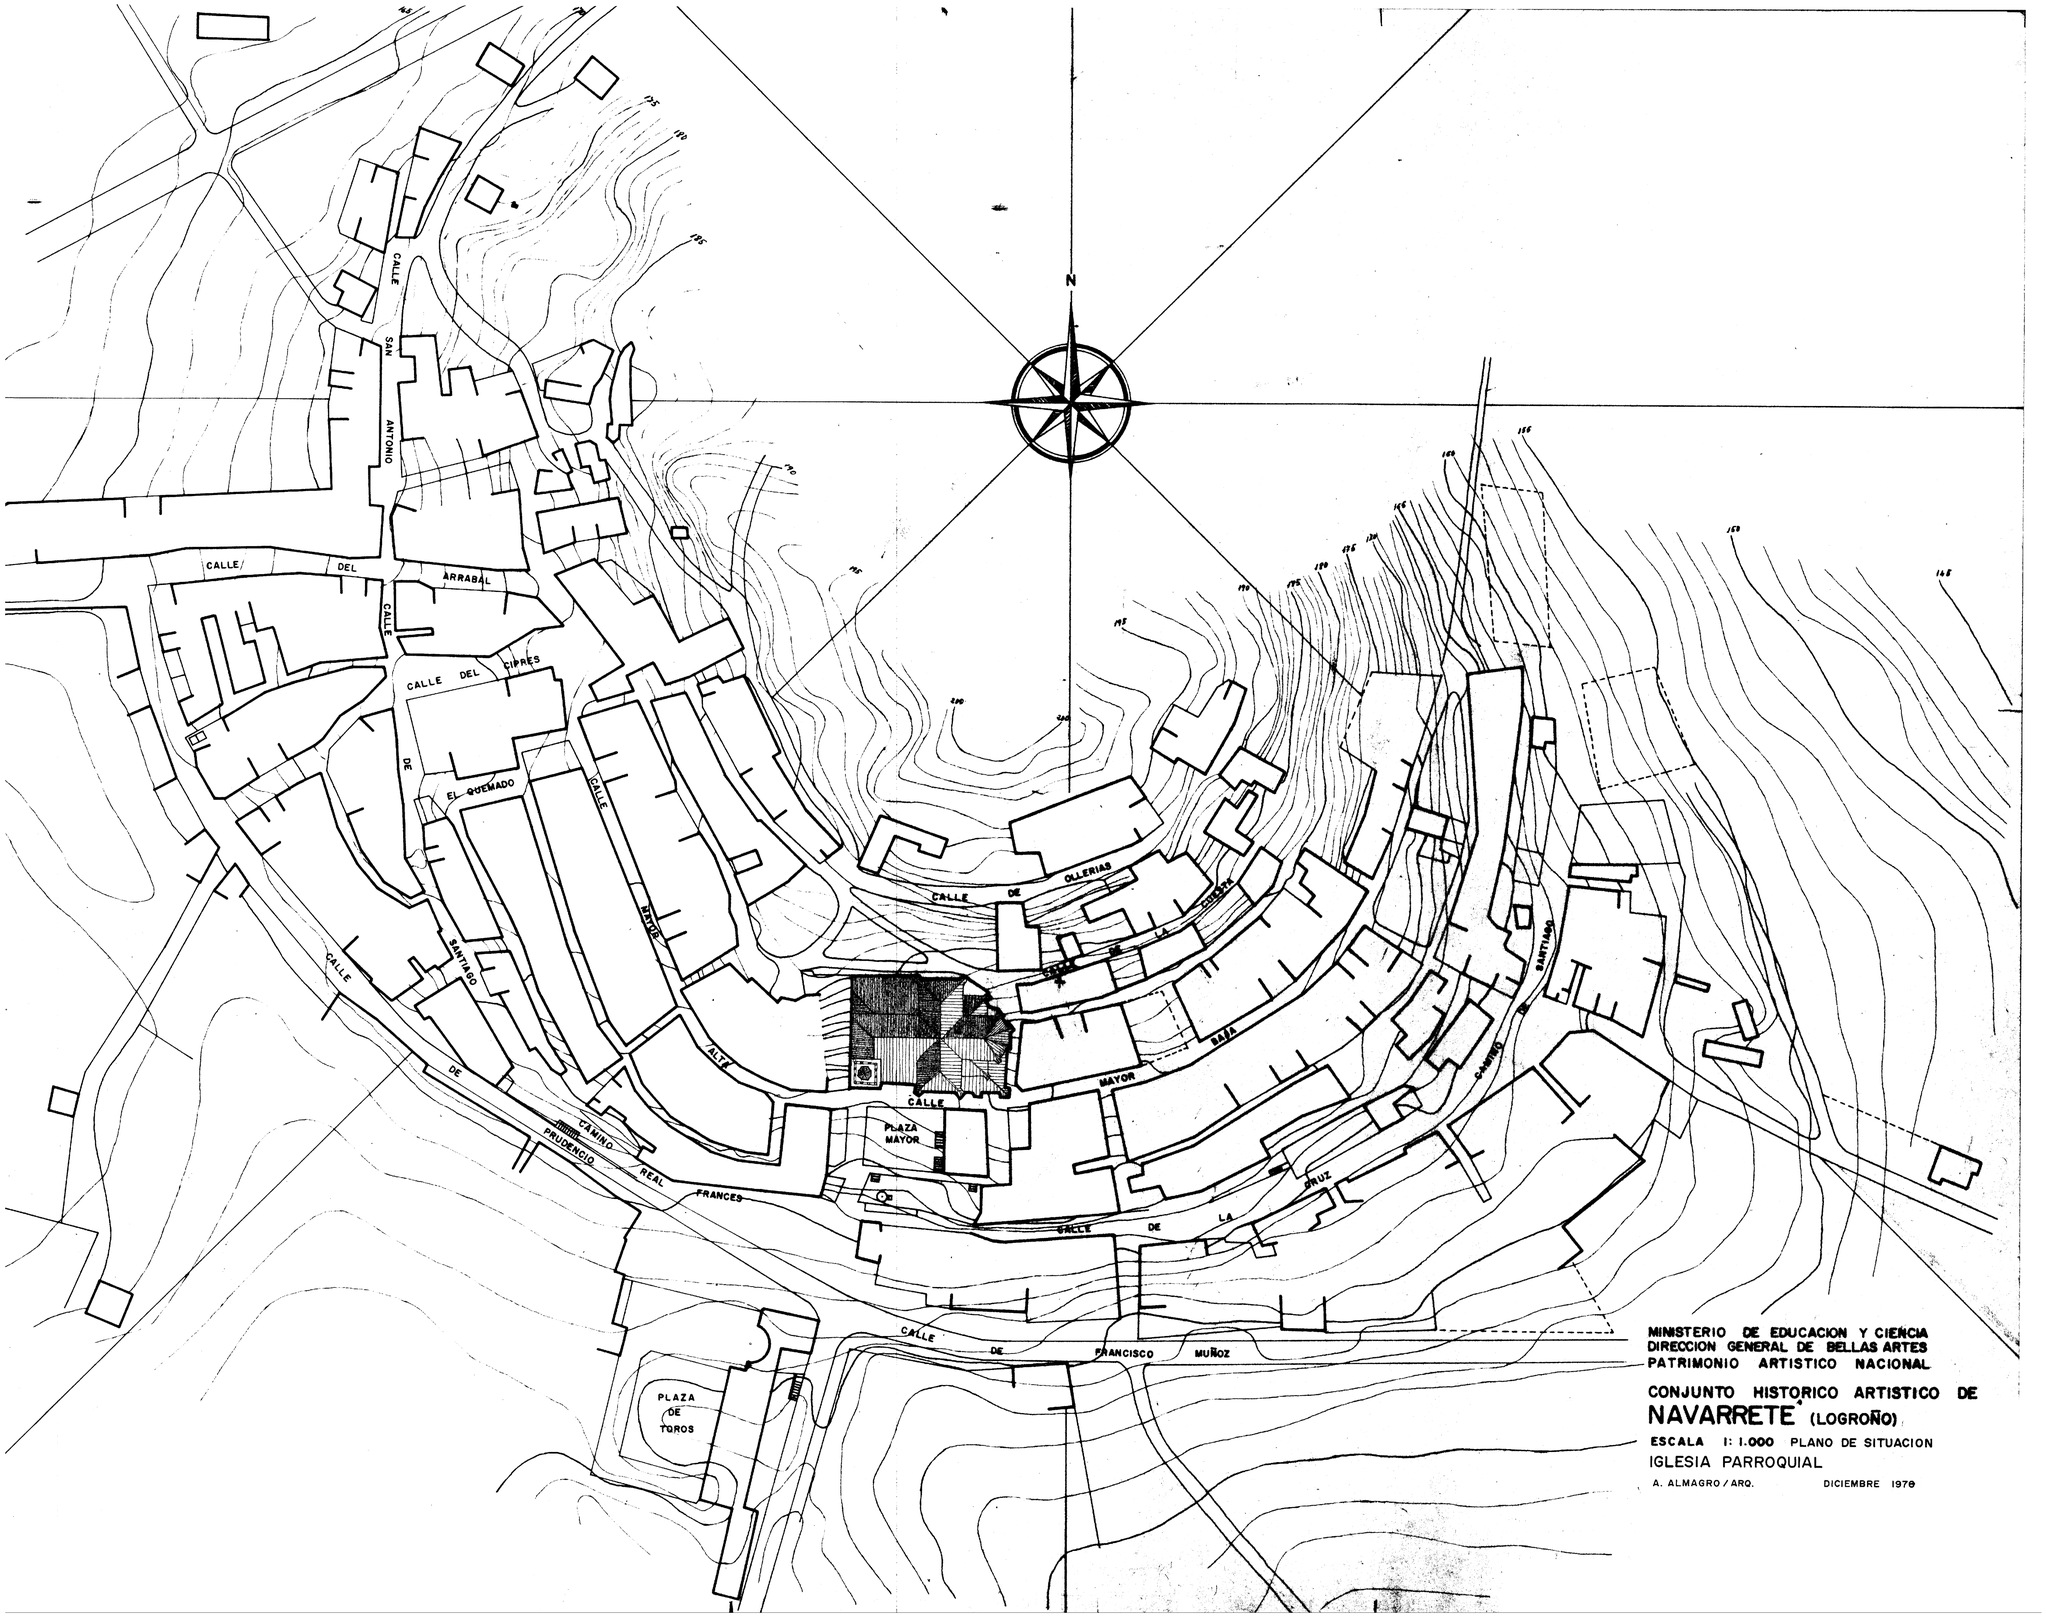

MINISTERIO DE EDUCACION Y CIENCIA
DIRECCION GENERAL DE BELLAS ARTES
PATRIMONIO ARTISTICO NACIONAL

CONJUNTO HISTORICO ARTISTICO DE
NAVARRETE (LOGROÑO)

ESCALA 1: 1.000 PLANO DE SITUACION

IGLESIA PARROQUIAL

A. ALMAGRO / ARQ. DICIEMBRE 1970