


CAPA COMPRESION
FORJADO
HUNO HORNIGÓN ARMADO

∅

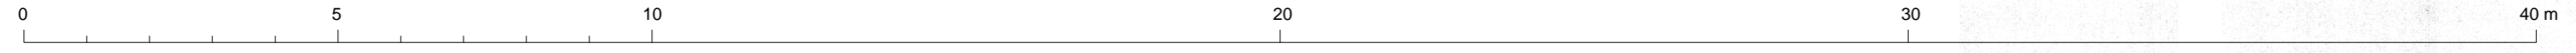

IGLESIA PARROQUIAL
NAVARRETE (LOGROÑO)
SECCION E: 1/100
A. ALMAGRO / arq. JUNIO 1975