



ESCALA 1/20
 COTAS EN MILIMETROS
 ¡OJO! COMPROBAR MEDIDAS EN OBRA

CERCHA TIPO 4

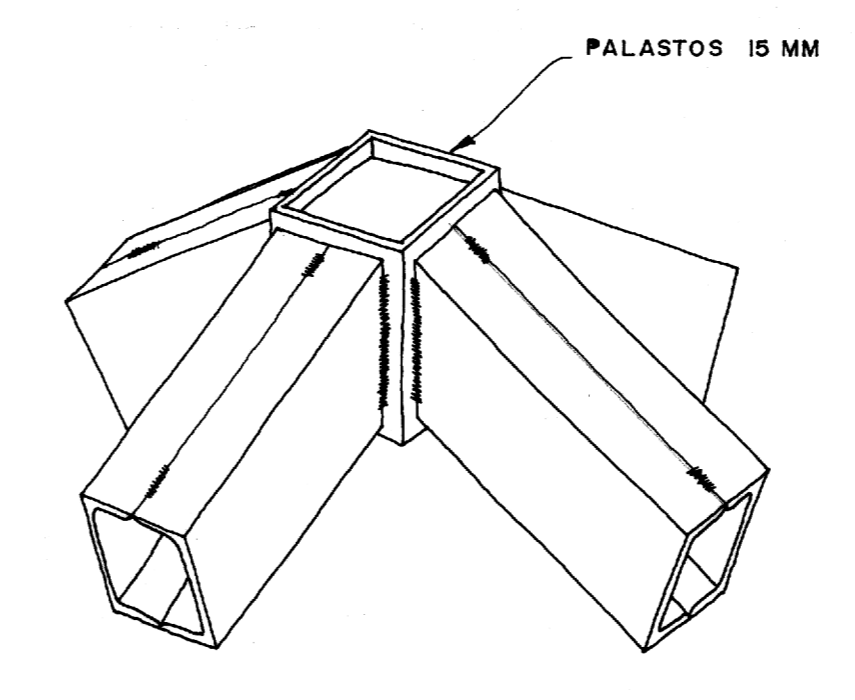

DETALLE NUDOS
 ZONA OESTE

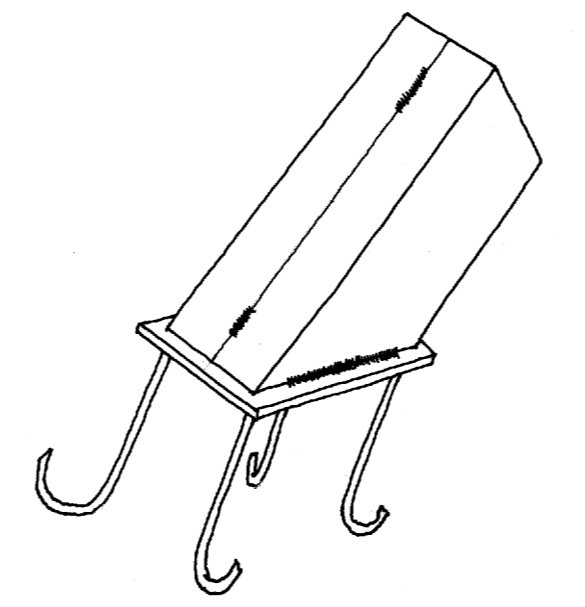

IGLESIA PARROQUIAL DE NAVARRETE (LOGROÑO)
 ESTRUCTURA ZONA OESTE DE LA IGLESIA
 A. ALMAGRO / ARQ. OCTUBRE 1977