


ESCALA: 1/20

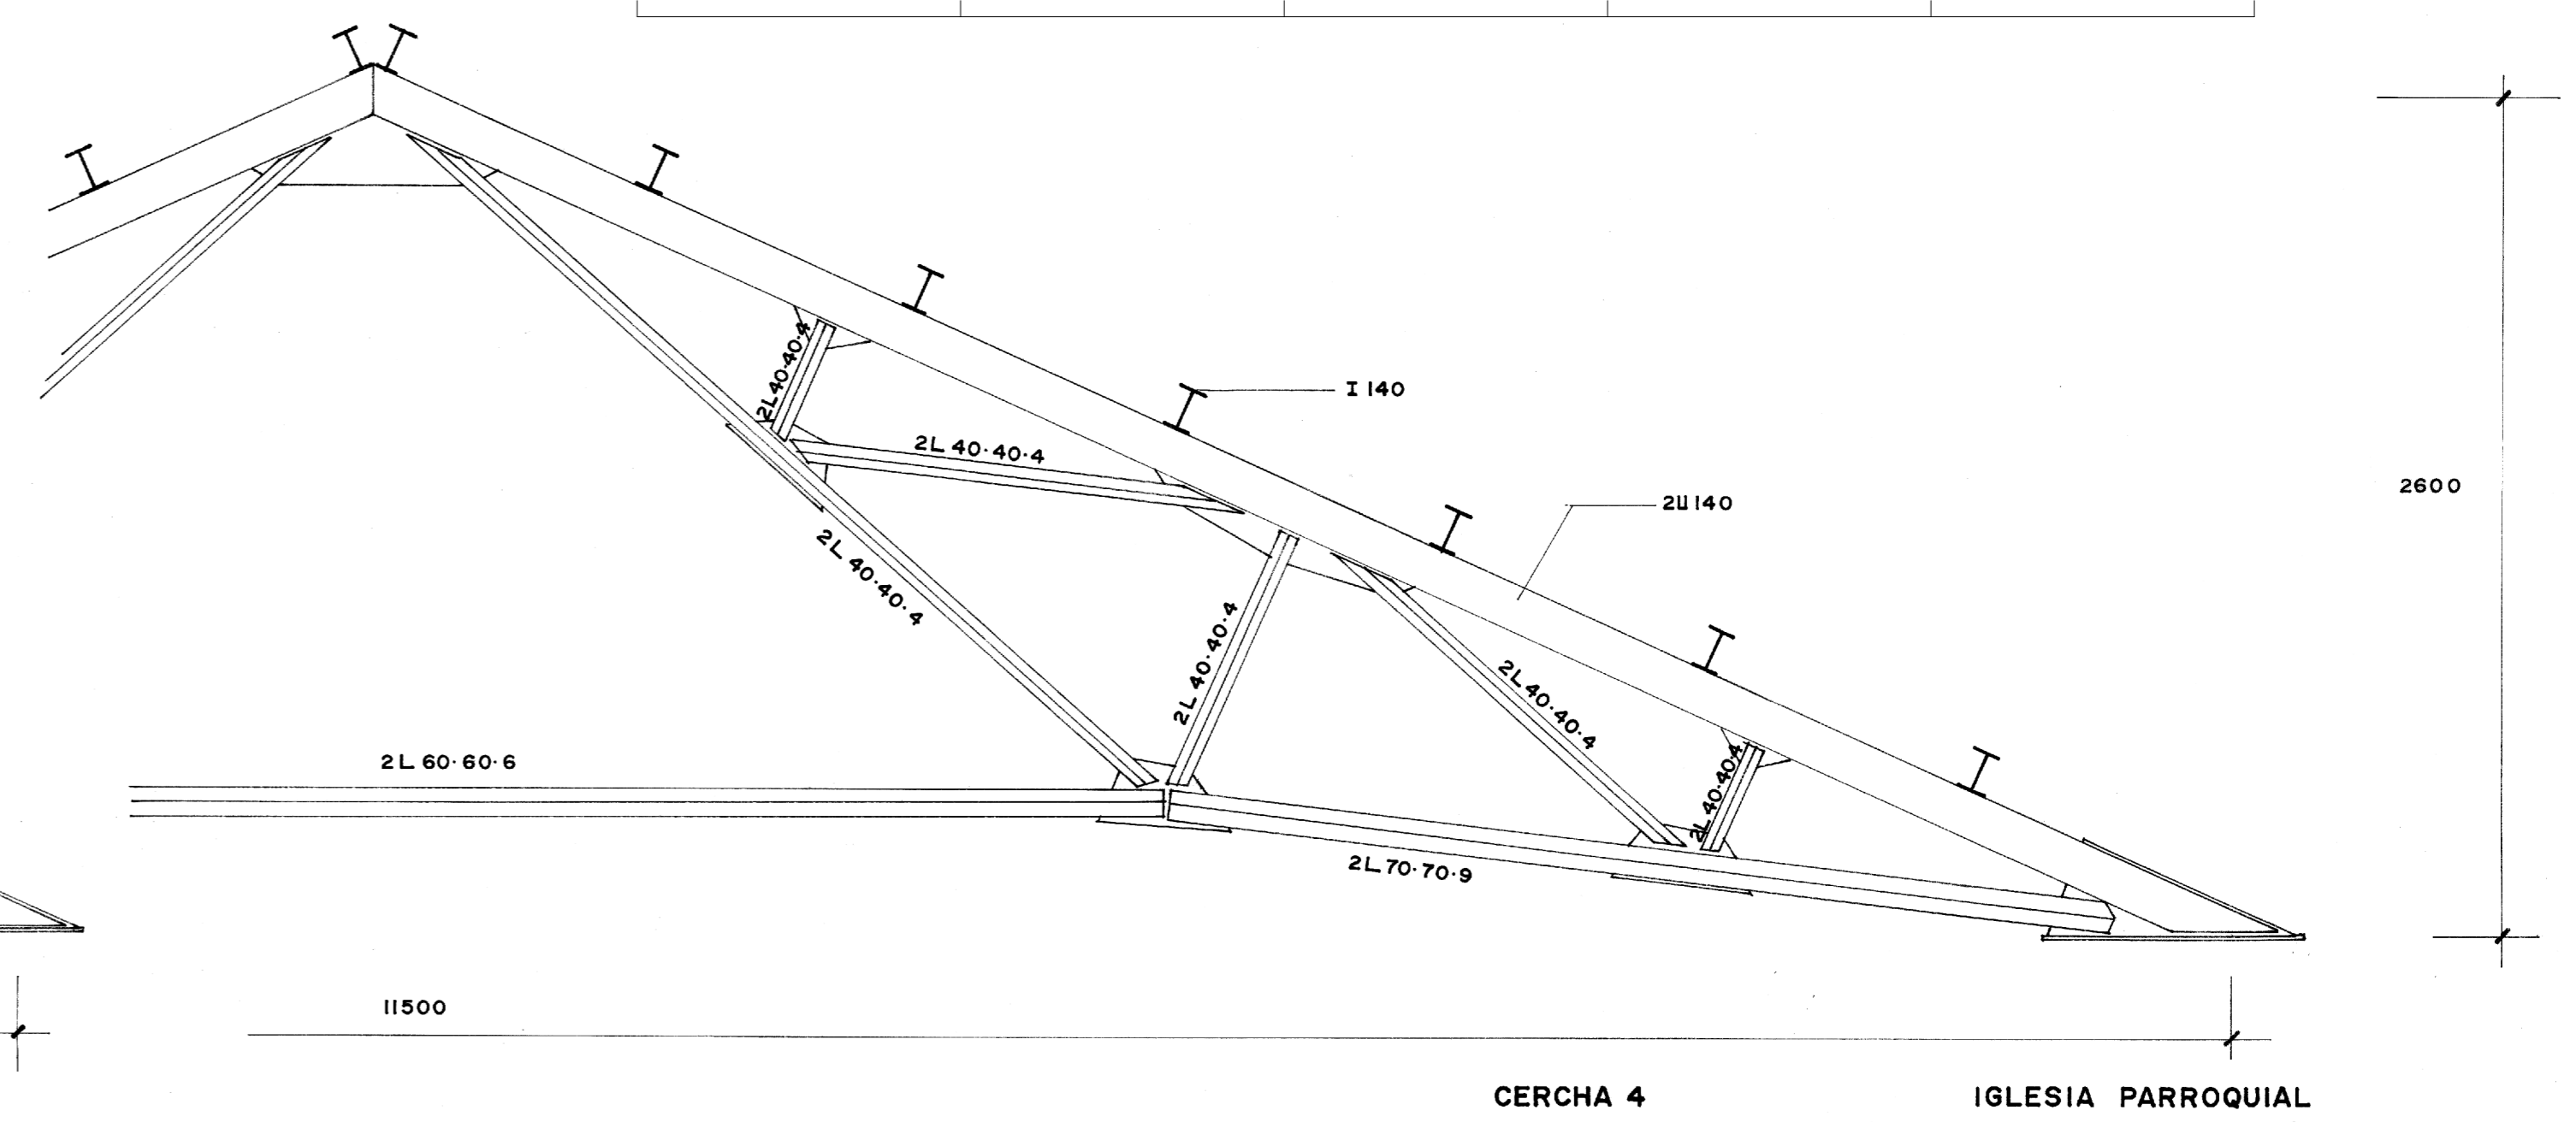

COTAS EN MILIMETROS
¡OJO! COMPROBAR MEDIDAS EN OBRA

IGLESIA PARROQUIAL
NAVARRETE (LOGROÑO)
ESTRUCTURA CRUCERO
A. ALMAGRO / ARQ. DICIEMBRE 1976