

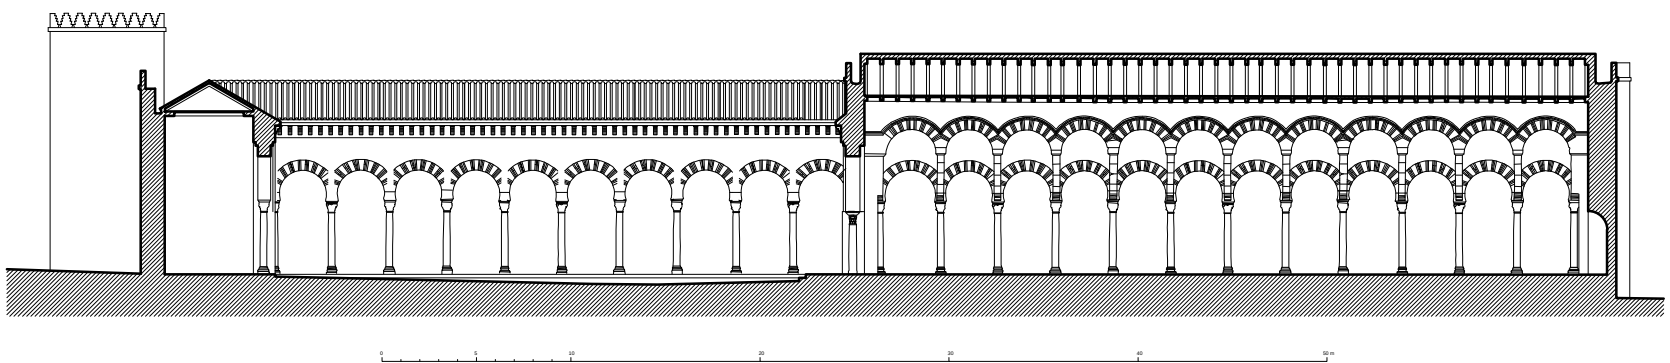


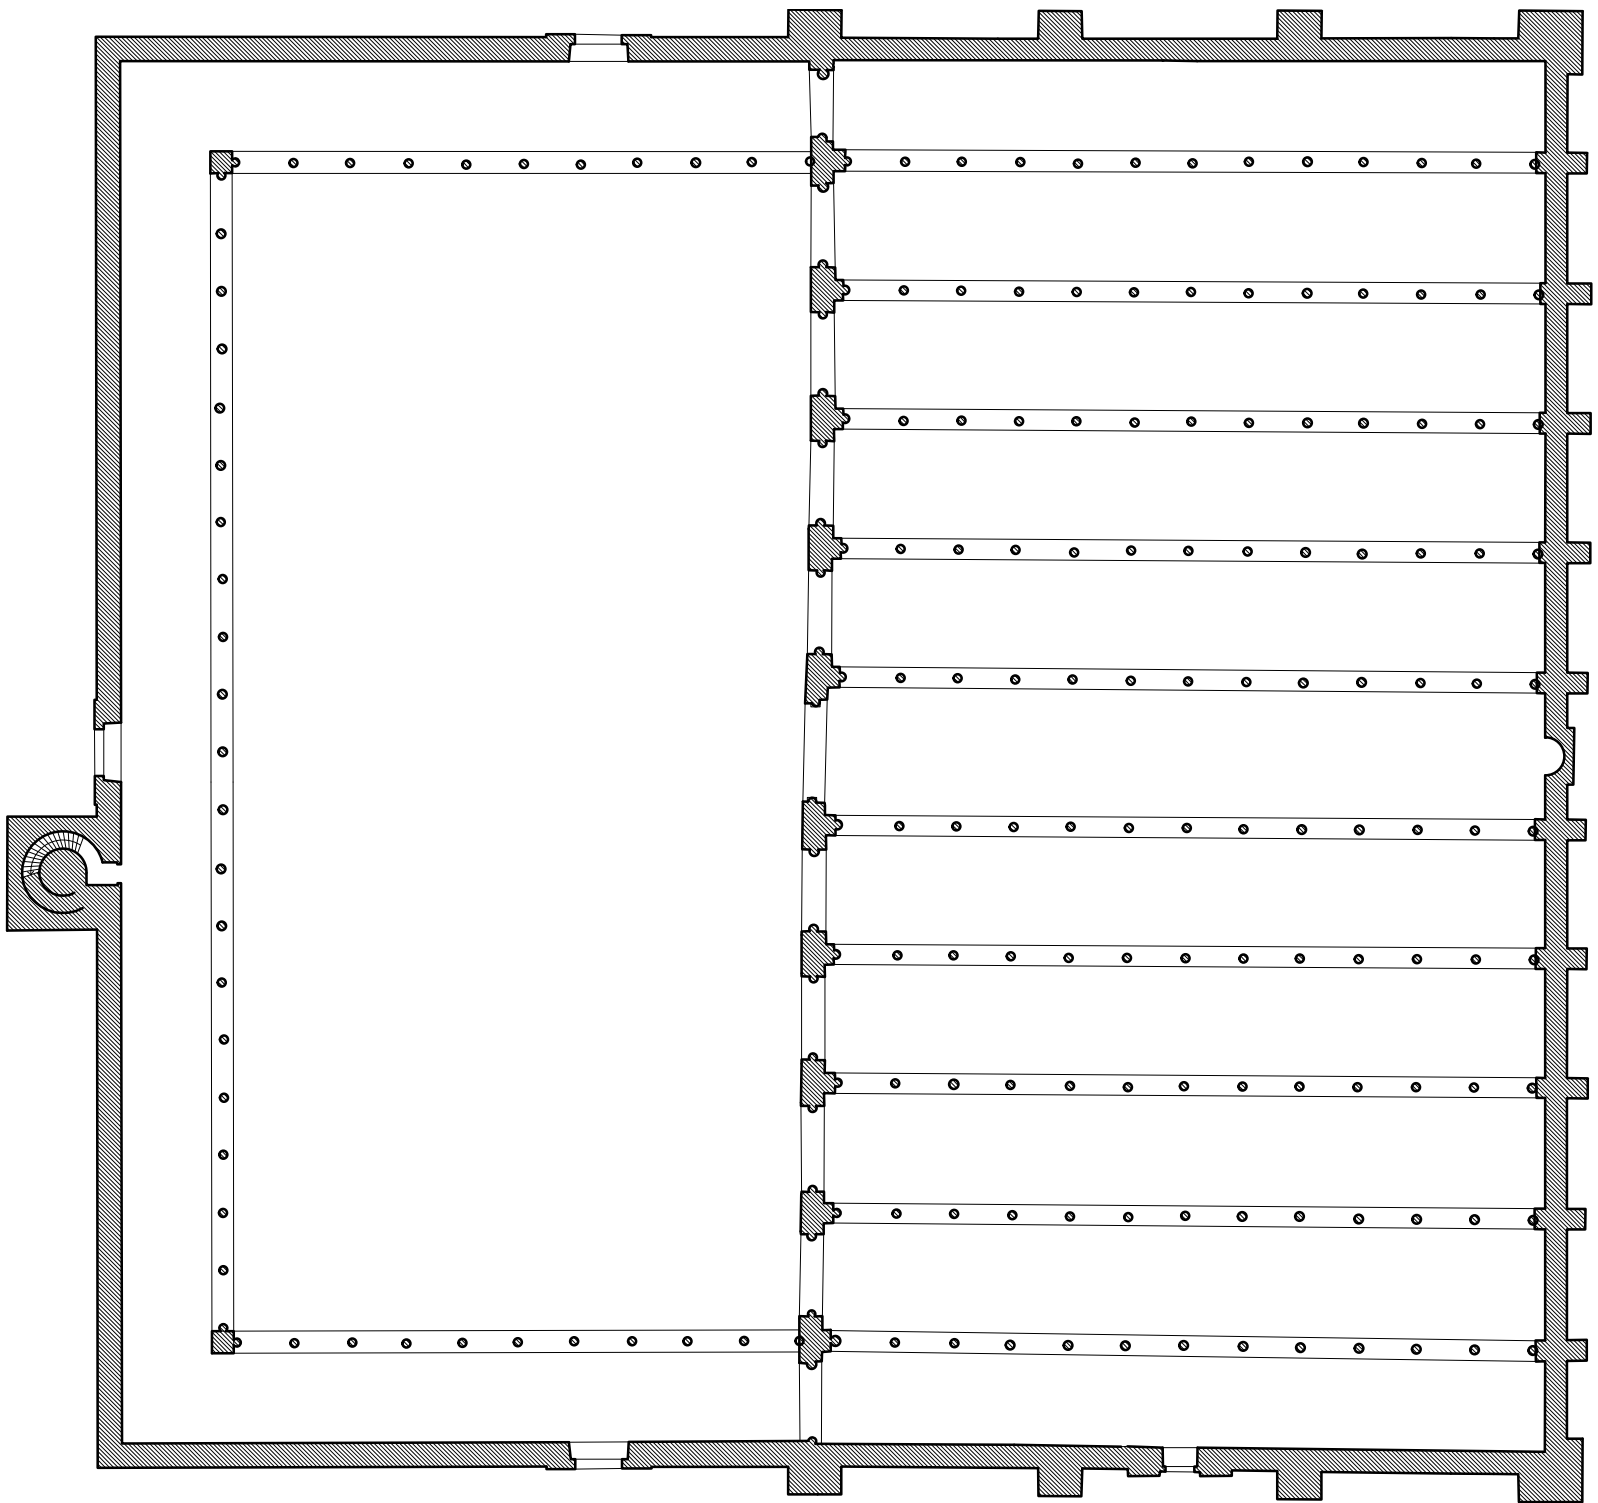

MEZQUITA DE ABD AL-RAHMAN I EN CORDOBA. SECCIÓN LONGITUDINAL HIPÓTESIS
A. ALMAGRO ARQ.

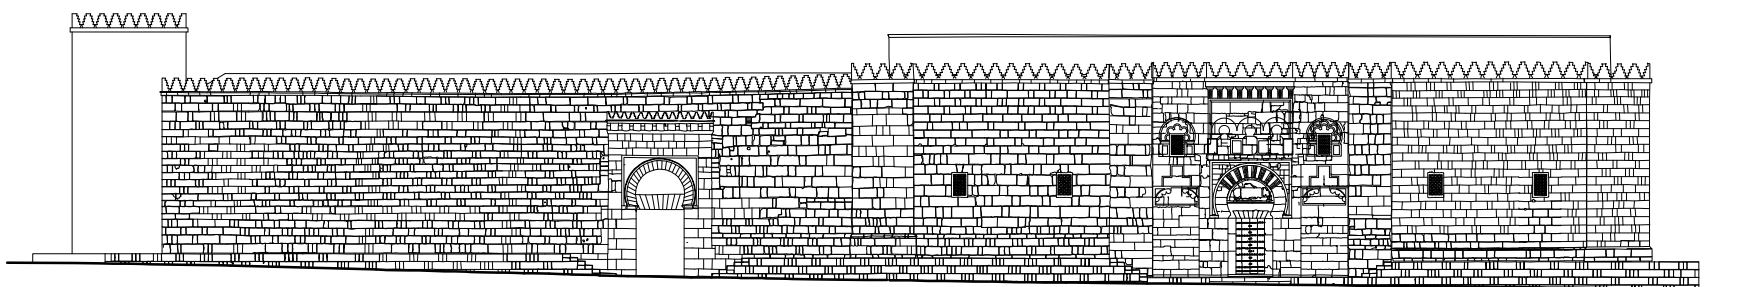

MEZQUITA DE ABD' AL-RAHMAN I EN CORDOBA. ALZADO OESTE.