




SECCIÓN A-A

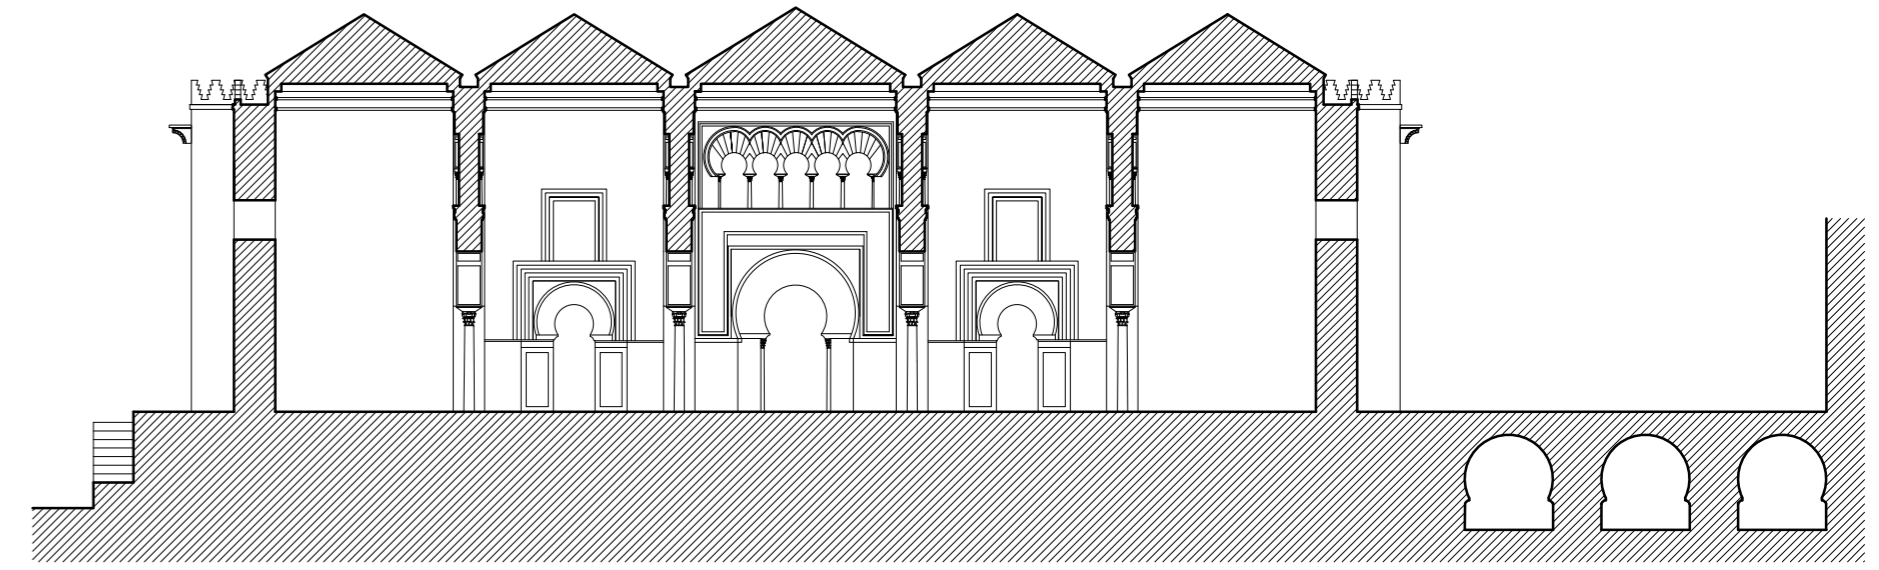


SECCIÓN C-C

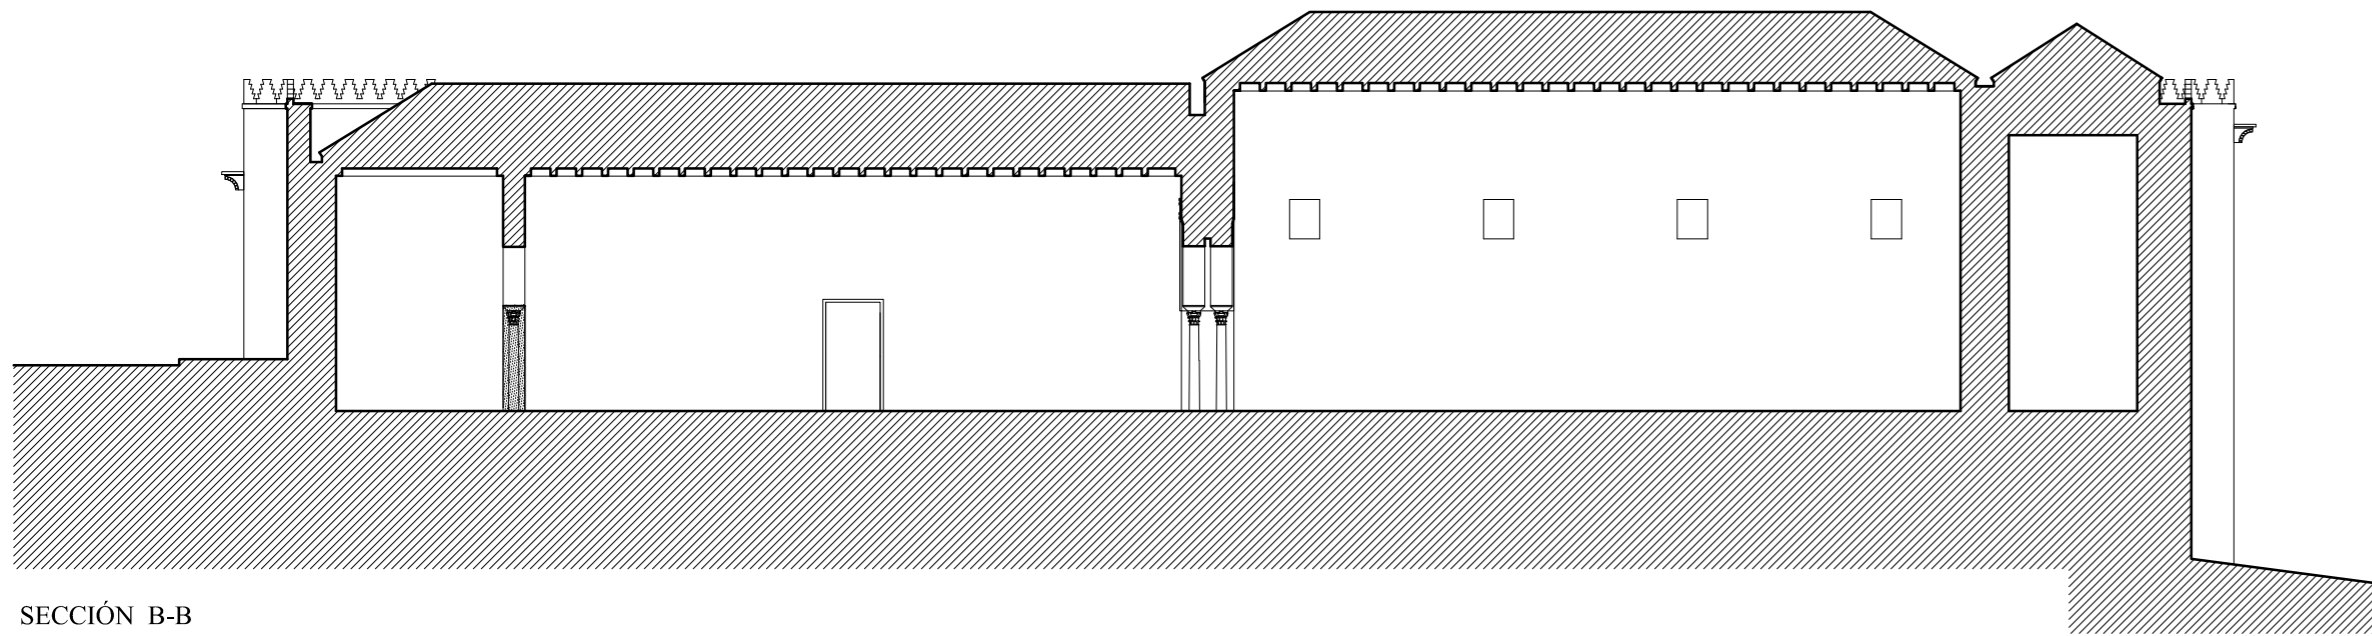

SECCIÓN B-B

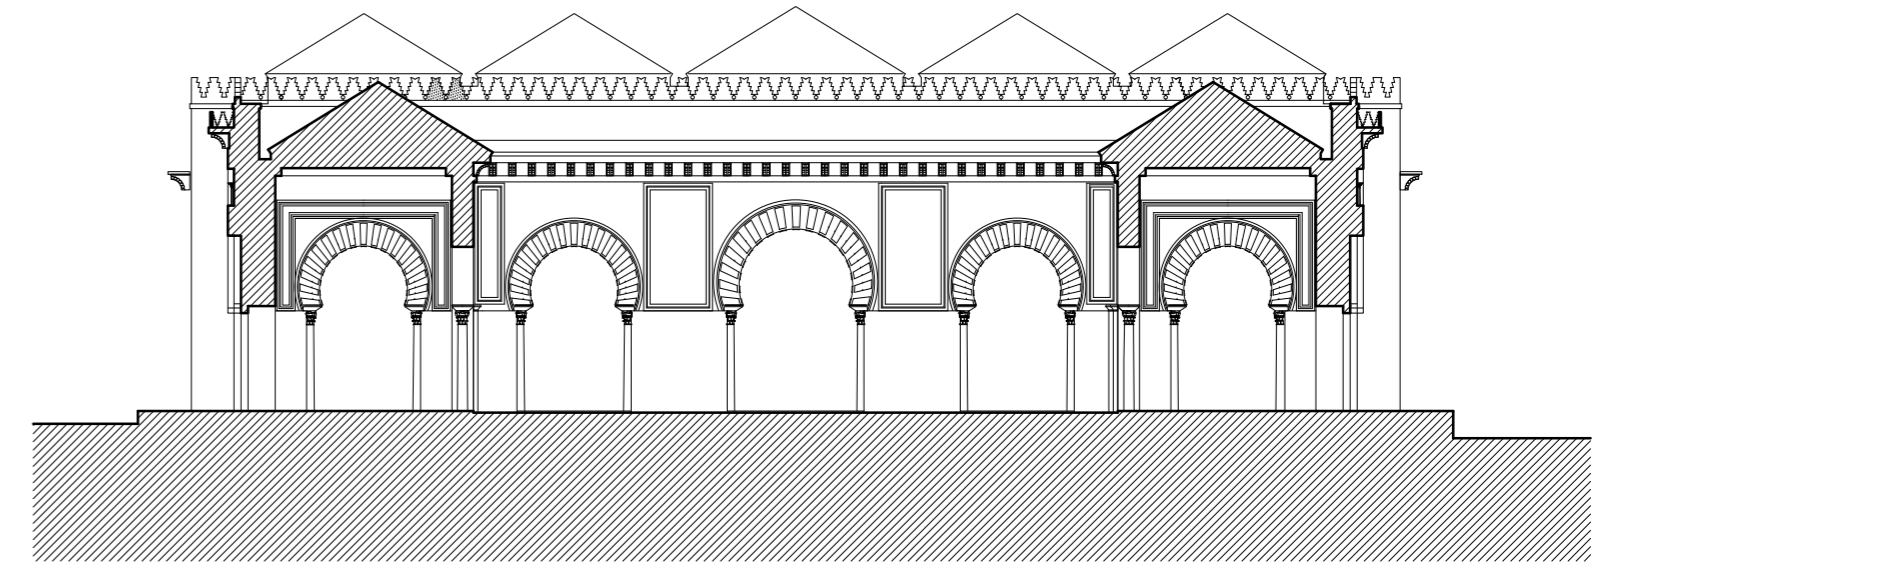


SECCIÓN D-D

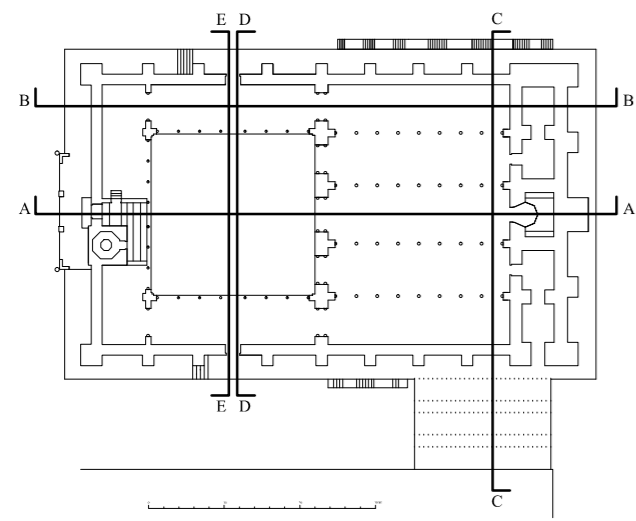

0 10 20 30 40 50 M

MADINAT AL-ZAHRA'. MEZQUITA ALJAMA

ANTONIO ALMAGRO/arq. ESCUELA DE ESTUDIOS ÁRABES, CSIC.

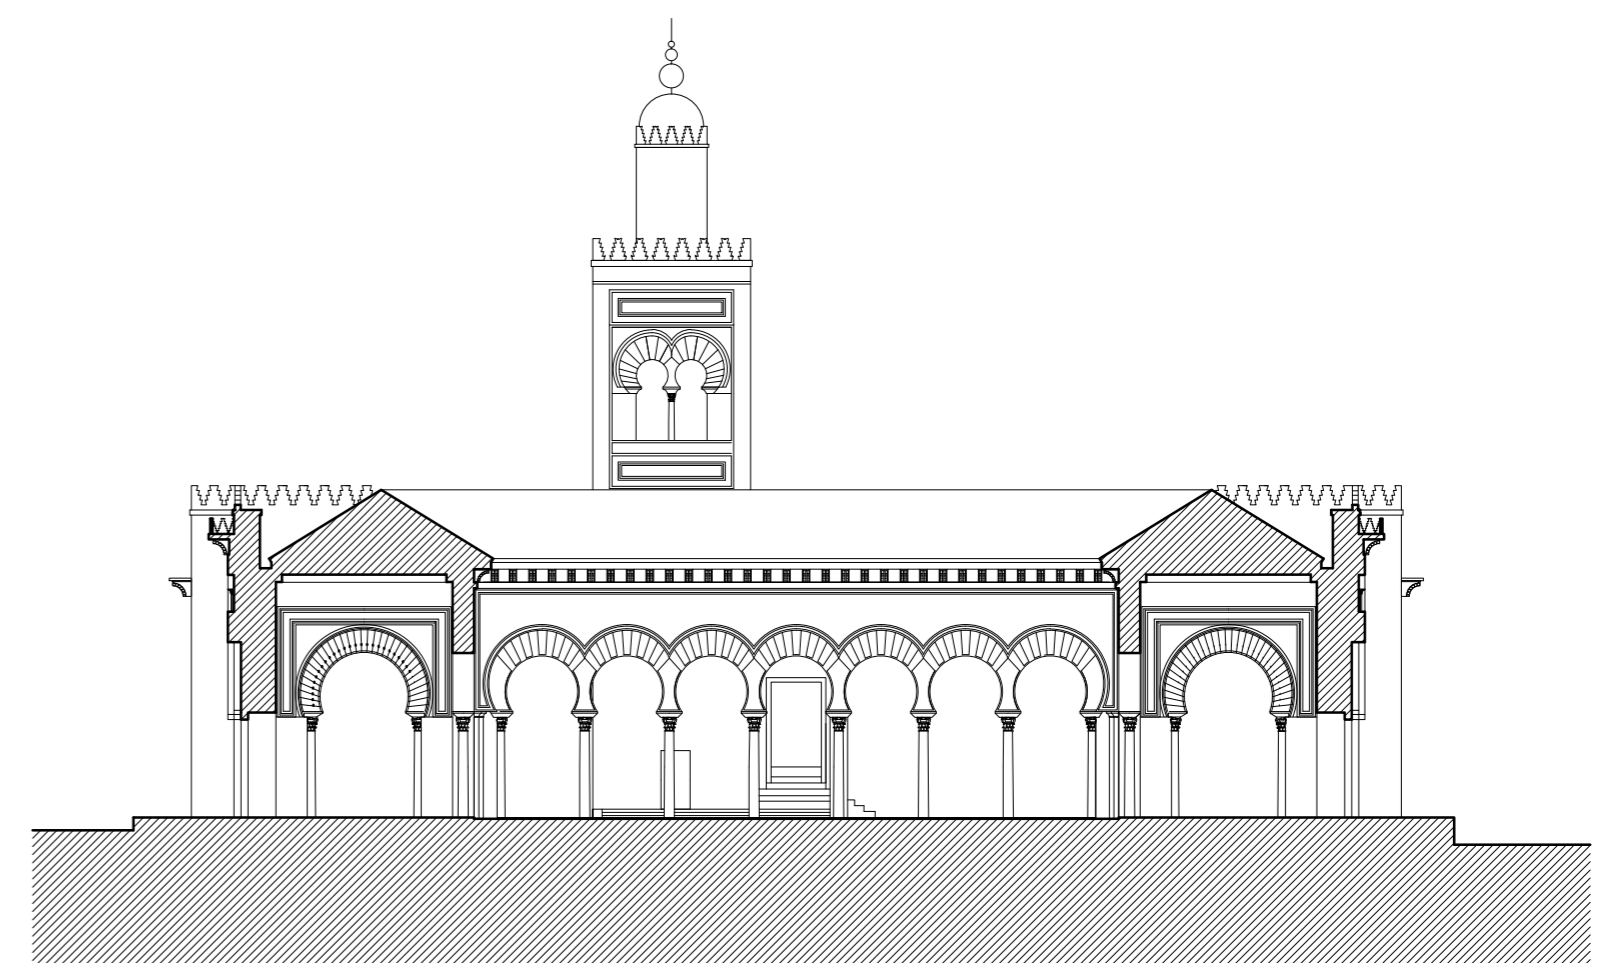

SECCIÓN E-E