




PARAMENTO A

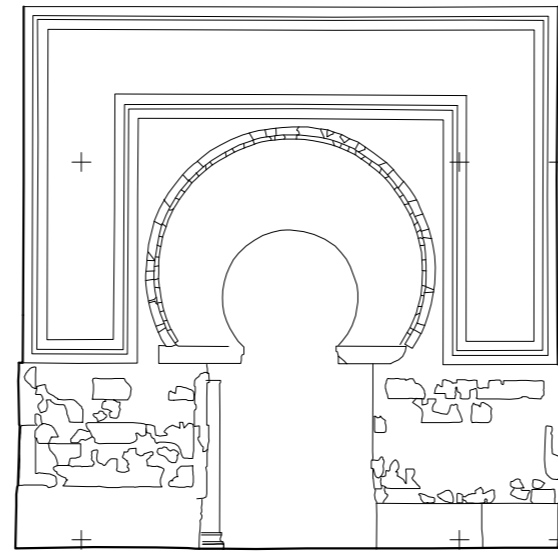


PARAMENTO B

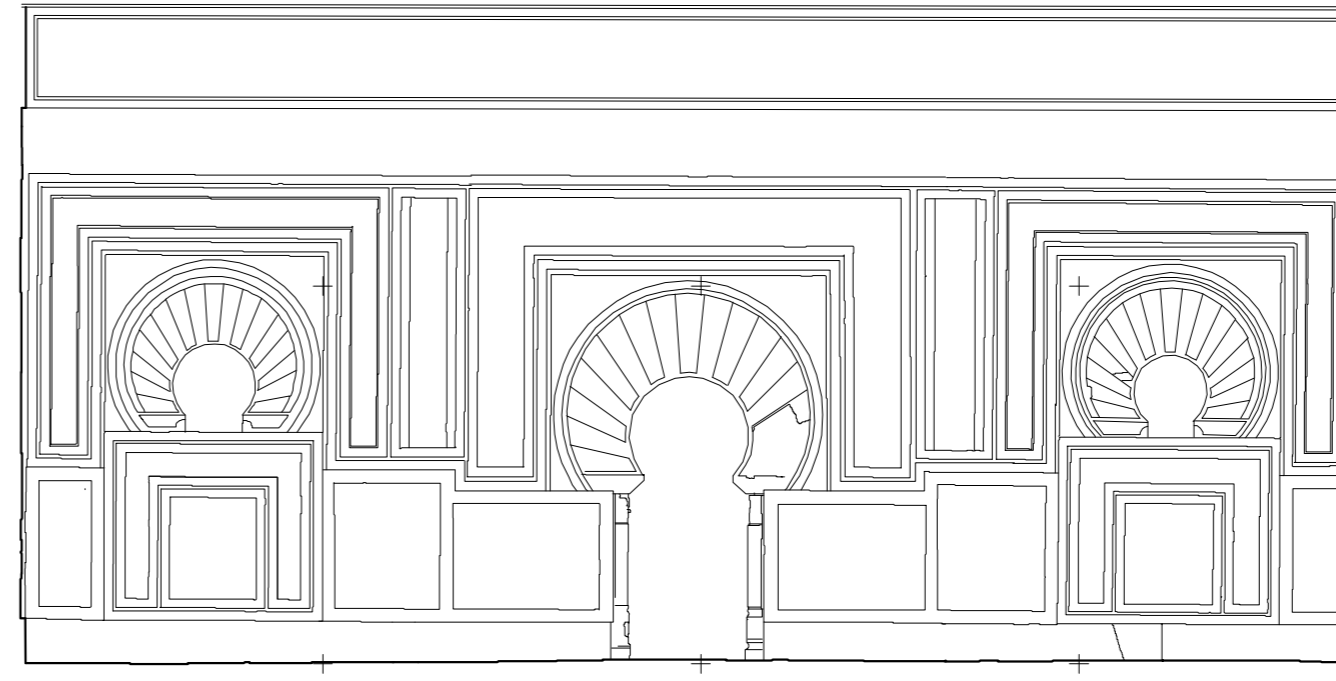

PARAMENTO C

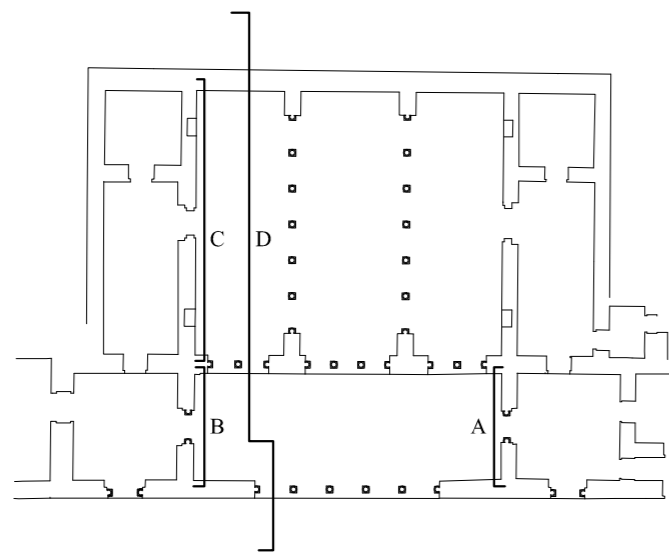

SECCIÓN D

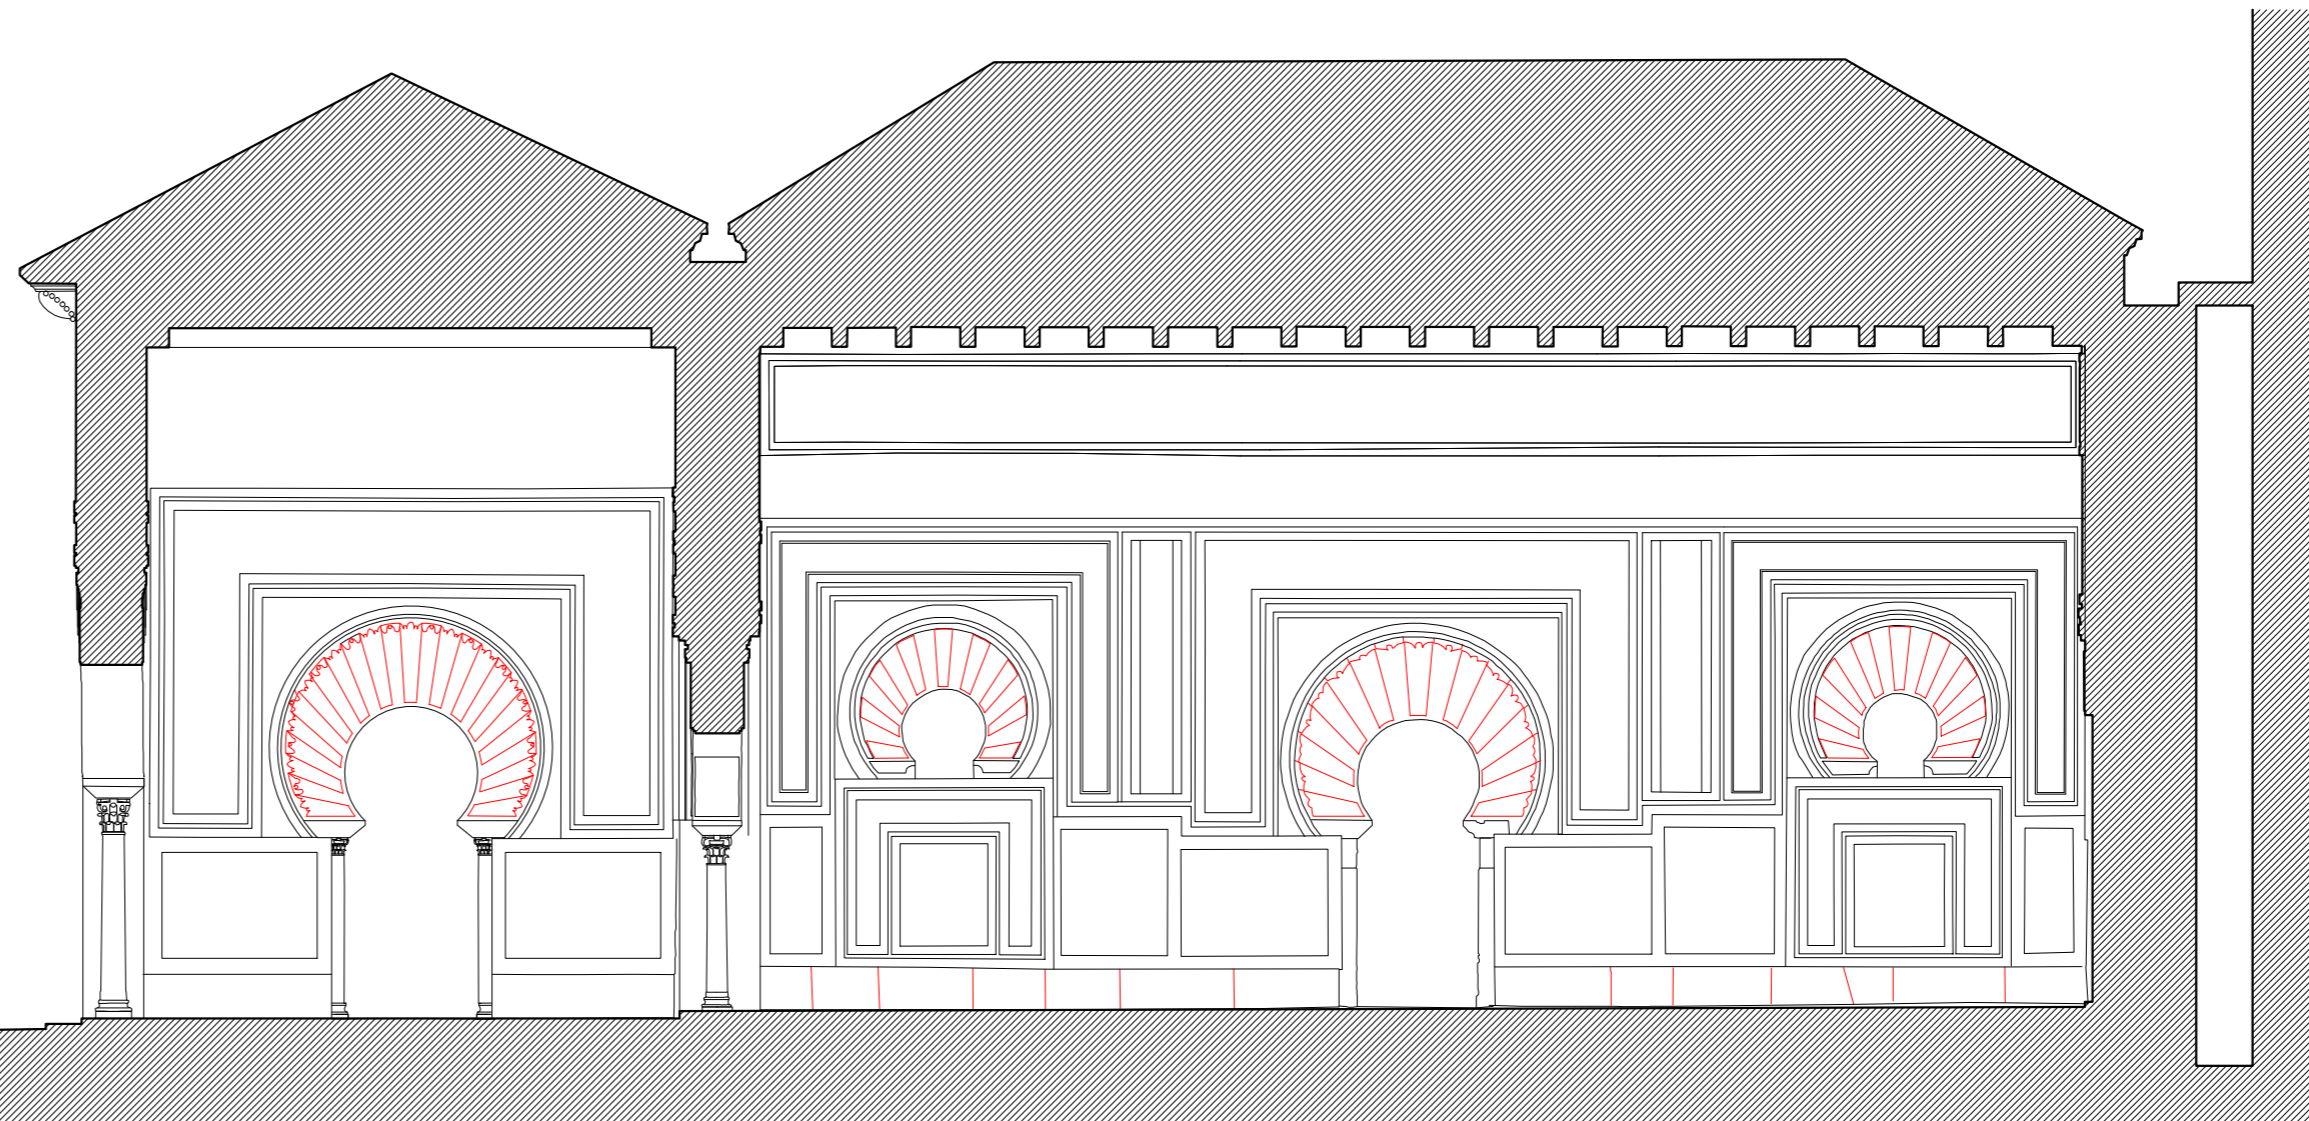

SALÓN ORIENTAL DE 'ABD AL-RAHMAN III.

ANTONIO ALMAGRO arquitecto. ESCUELA DE ESTUDIOS ÁRABES CSIC.

PARAMENTO OCCIDENTAL