



SECCIÓN A HIPÓTESIS

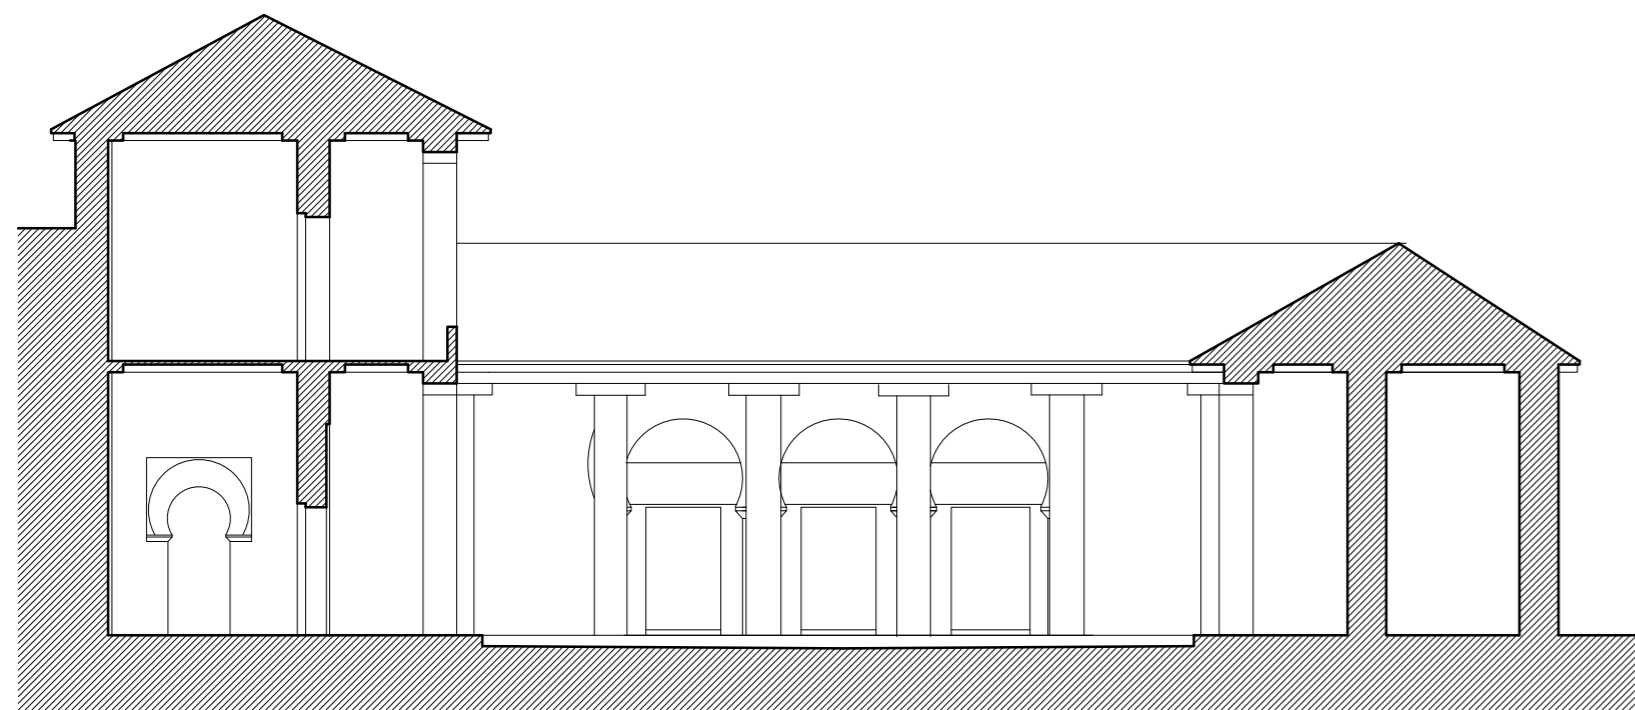

SECCIÓN B HIPÓTESIS



SECCIÓN D HIPÓTESIS

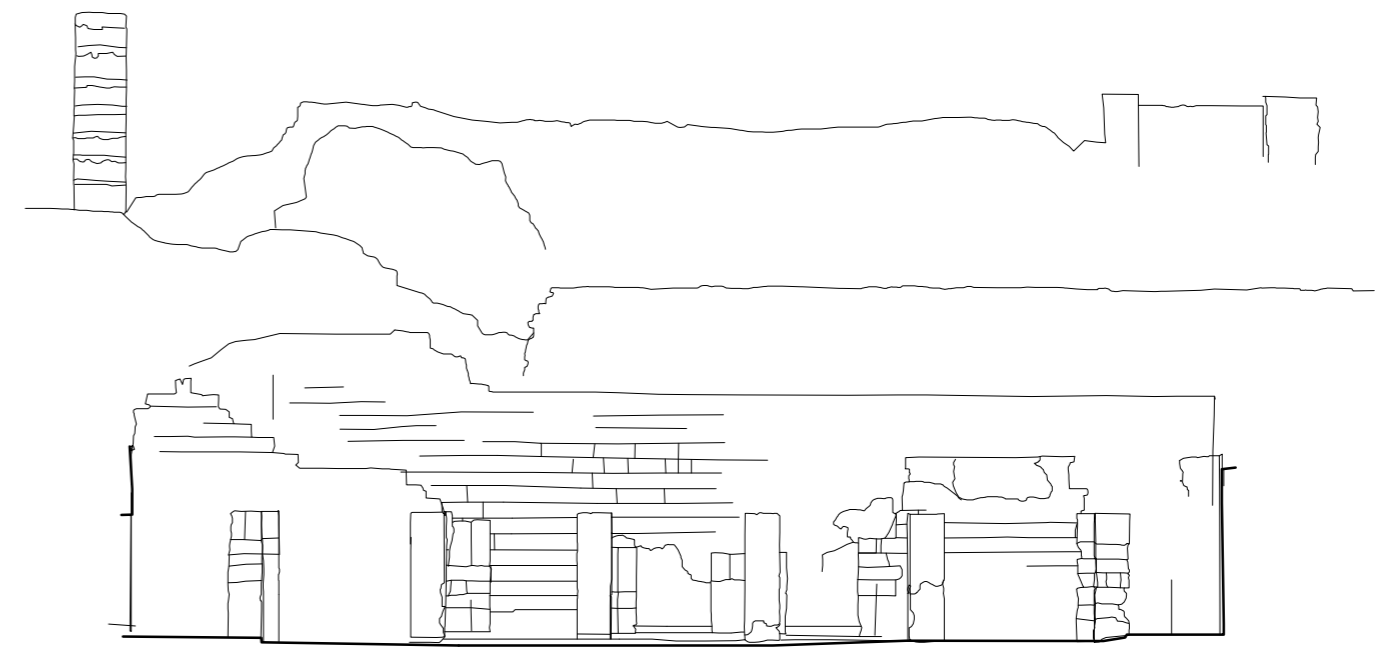

SECCIÓN C ACTUAL

0 10 20 30 M

CONJUNTO ARQUEOLÓGICO DE MADINAT AL-ZAHRA'. PATIO DE LOS PILARES.
ANTONIO ALMAGRO G. ESCUELA DE ESTUDIOS ÁRABES CSIC

PLANTA