




CORTIJO DE LAS MEZQUITAS. ANTEQUERA. ALZADO SURESTE.  
Alfonso Jiménez Martín, Antonio Almagro Gorbea / arquitectos, Septiembre 2006.

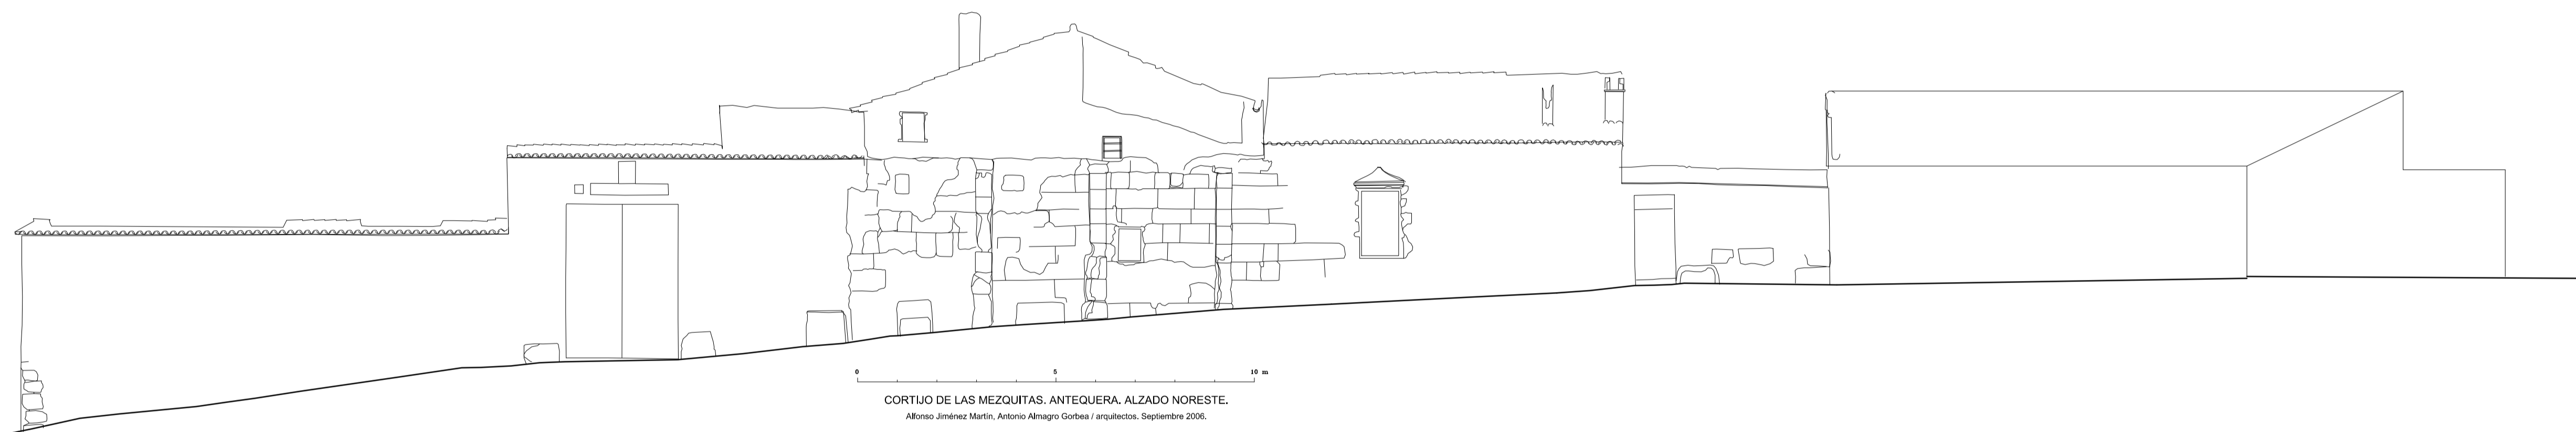

CORTIJO DE LAS MEZQUITAS. ANTEQUERA. ALZADO NORESTE.  
Alfonso Jiménez Martín, Antonio Almagro Gorbea / arquitectos, Septiembre 2006.

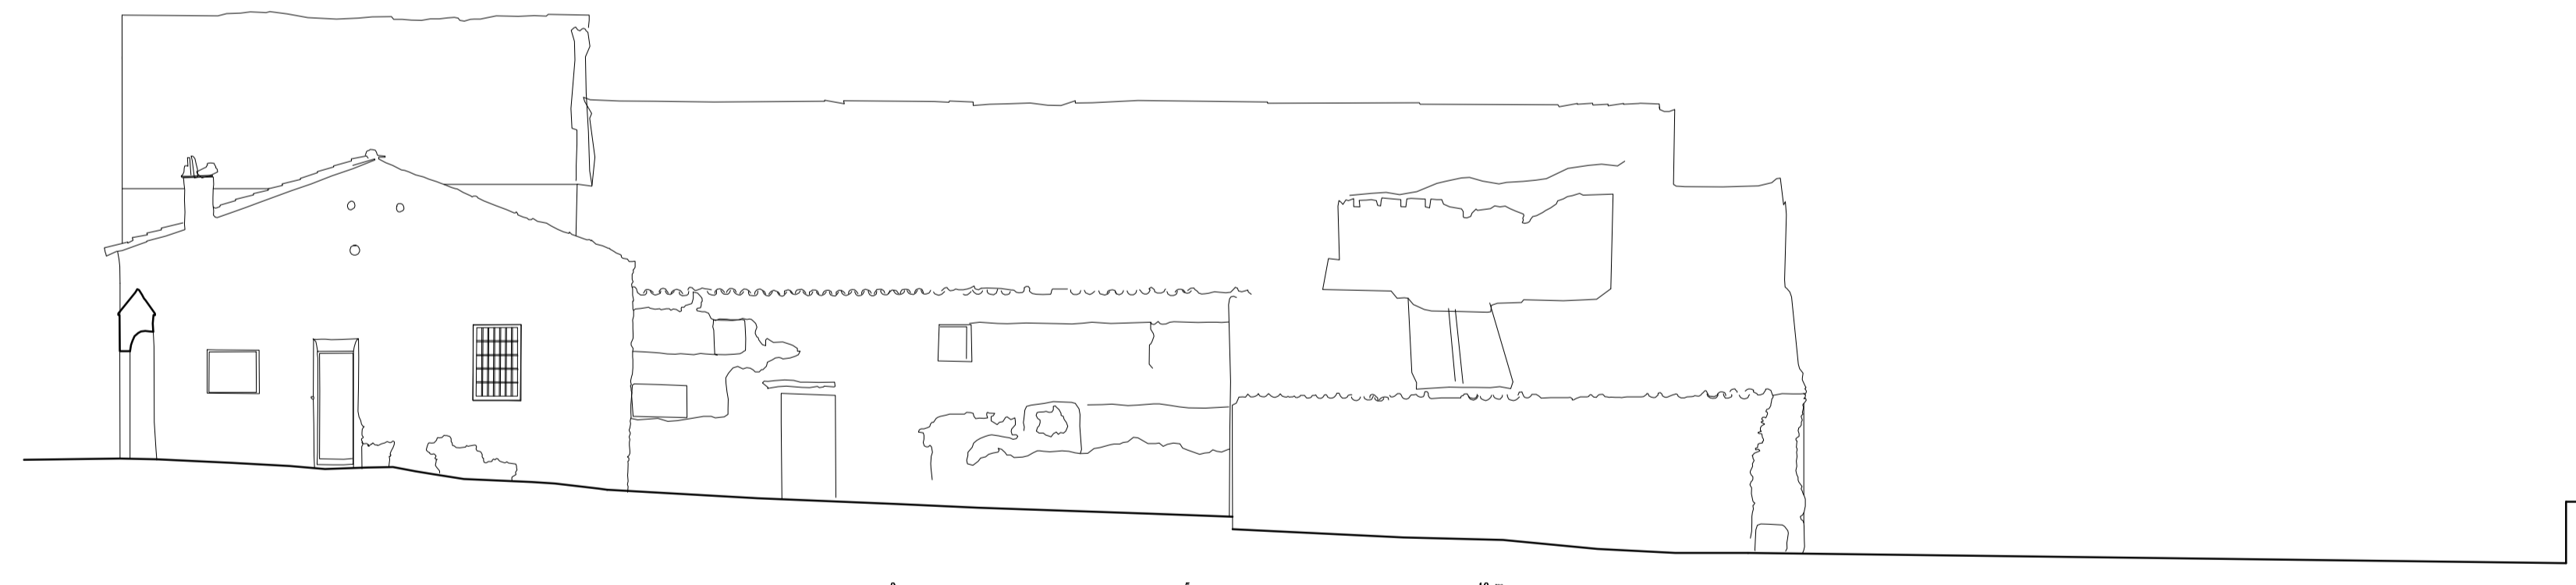

CORTIJO DE LAS MEZQUITAS. ANTEQUERA. ALZADO NOROESTE.  
Alfonso Jiménez Martín, Antonio Almagro Gorbea / arquitectos, Septiembre 2006.

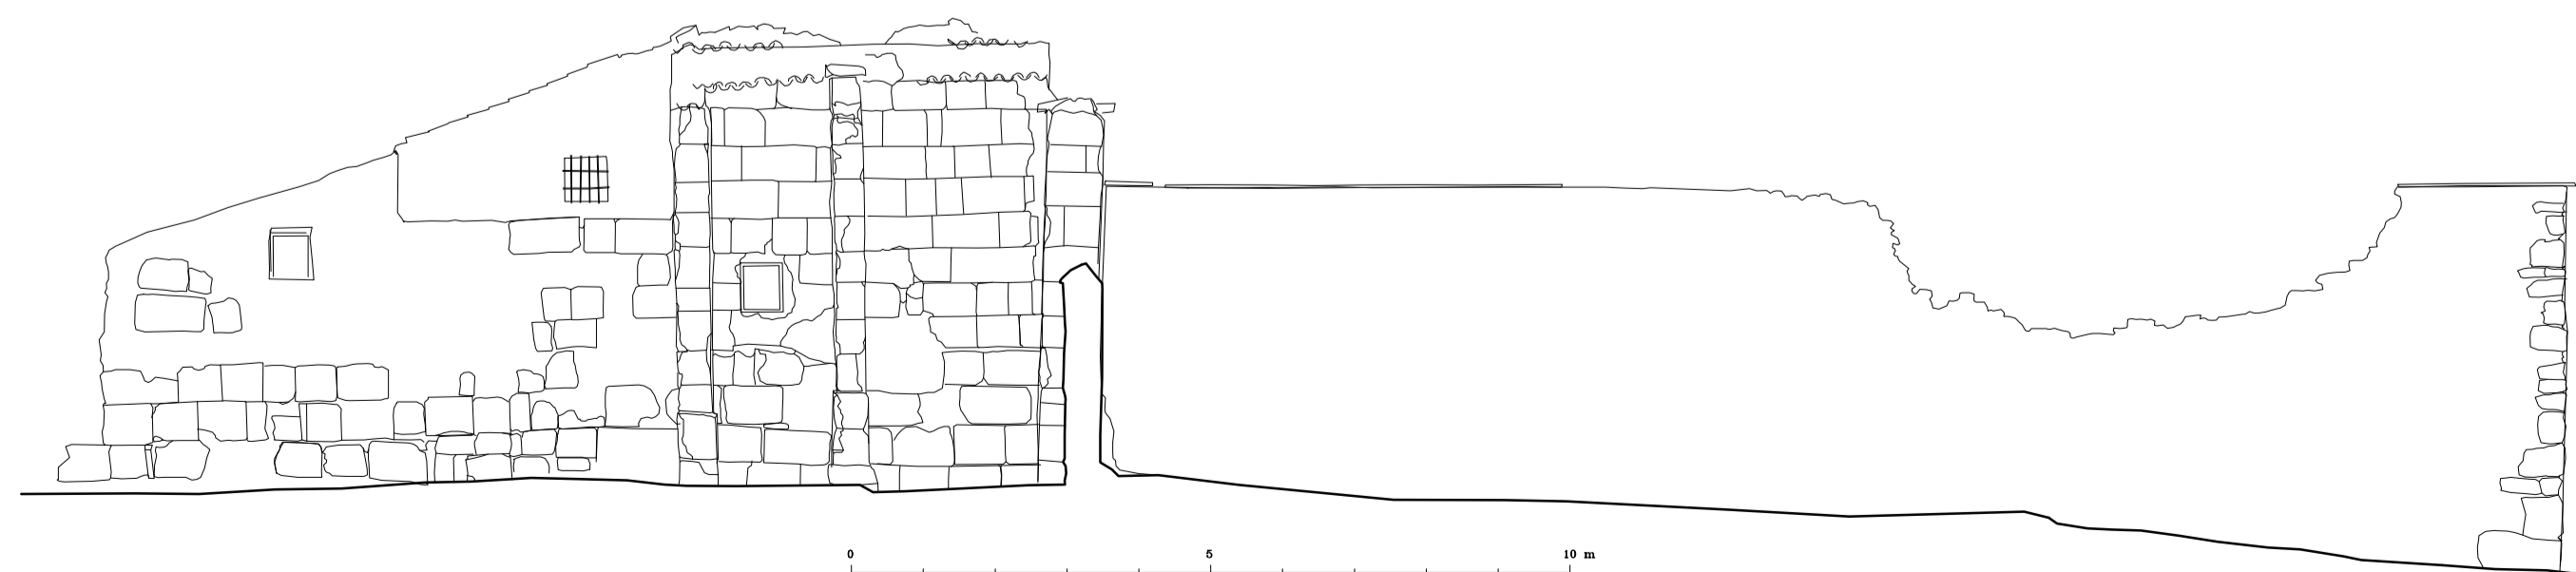

CORTIJO DE LAS MEZQUITAS. ANTEQUERA. ALZADO SUROESTE.  
Alfonso Jiménez Martín, Antonio Almagro Gorbea / arquitectos, Septiembre 2006.