


CORTIJO DE LAS MEZQUITAS. ANTEQUERA. ALZADO NOROESTE INTERIOR.  
Alfonso Jiménez Martín, Antonio Almagro Gorbea / arquitectos, Septiembre 2006.

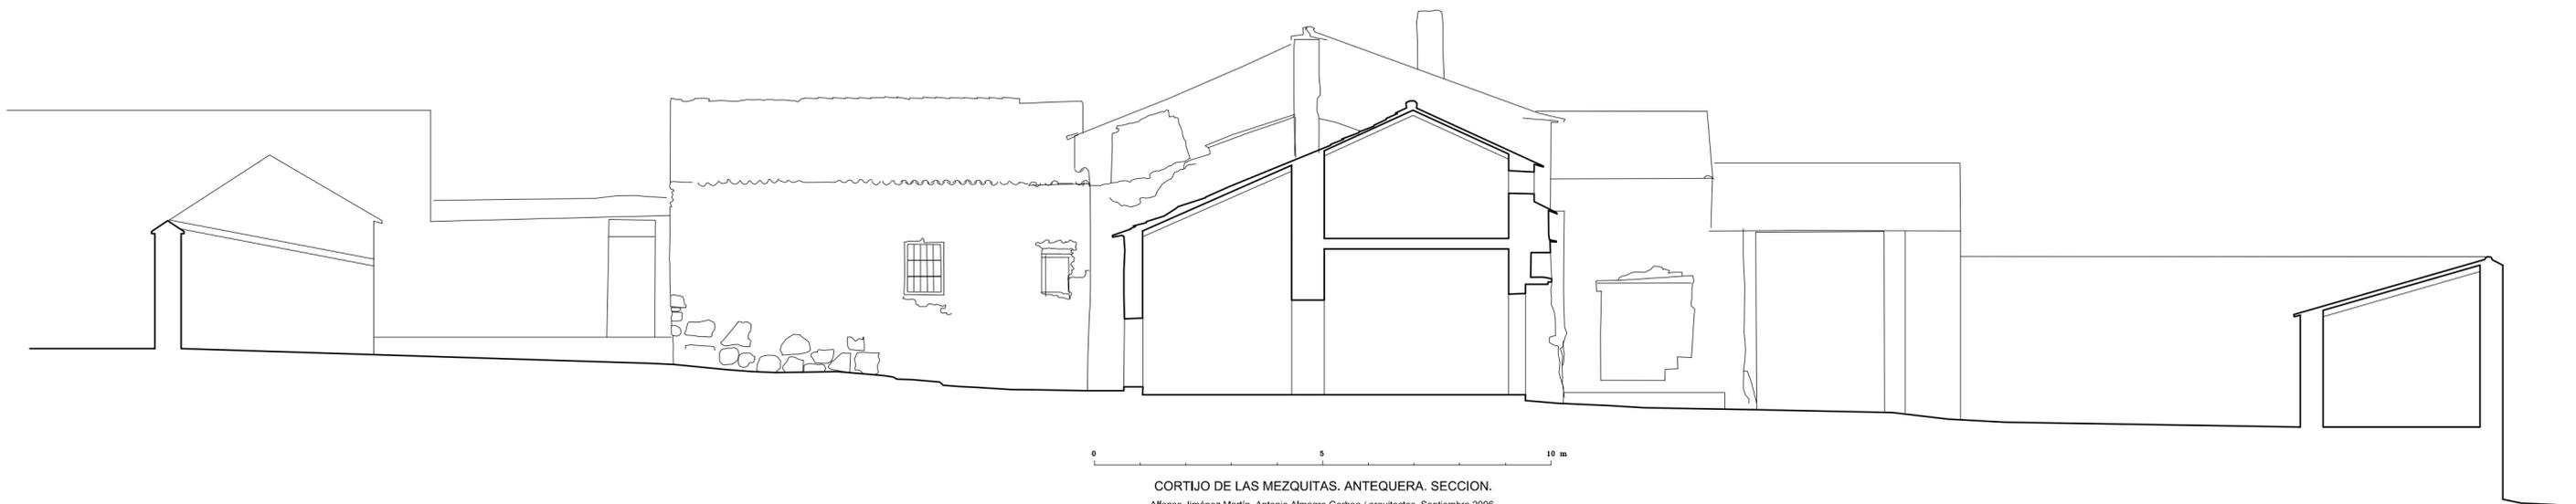

CORTIJO DE LAS MEZQUITAS. ANTEQUERA. SECCION.  
Alfonso Jiménez Martín, Antonio Almagro Gorbea / arquitectos, Septiembre 2006.