

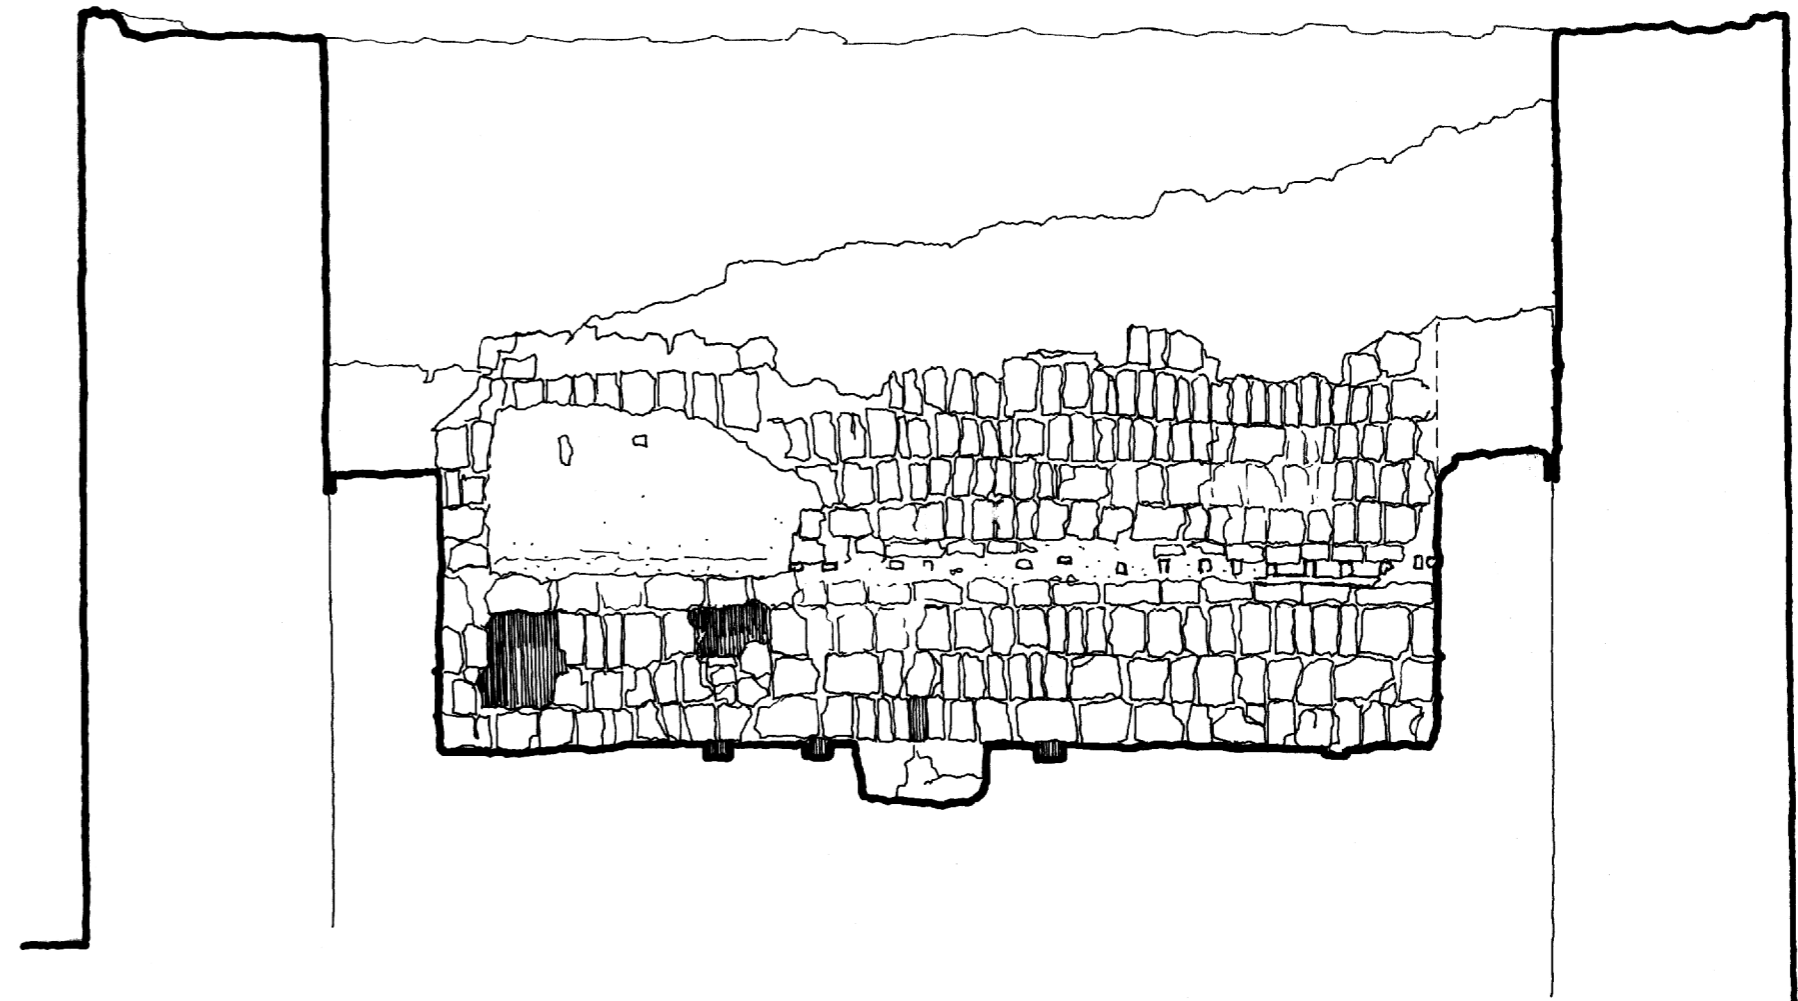
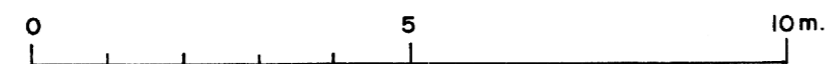


PLANTA

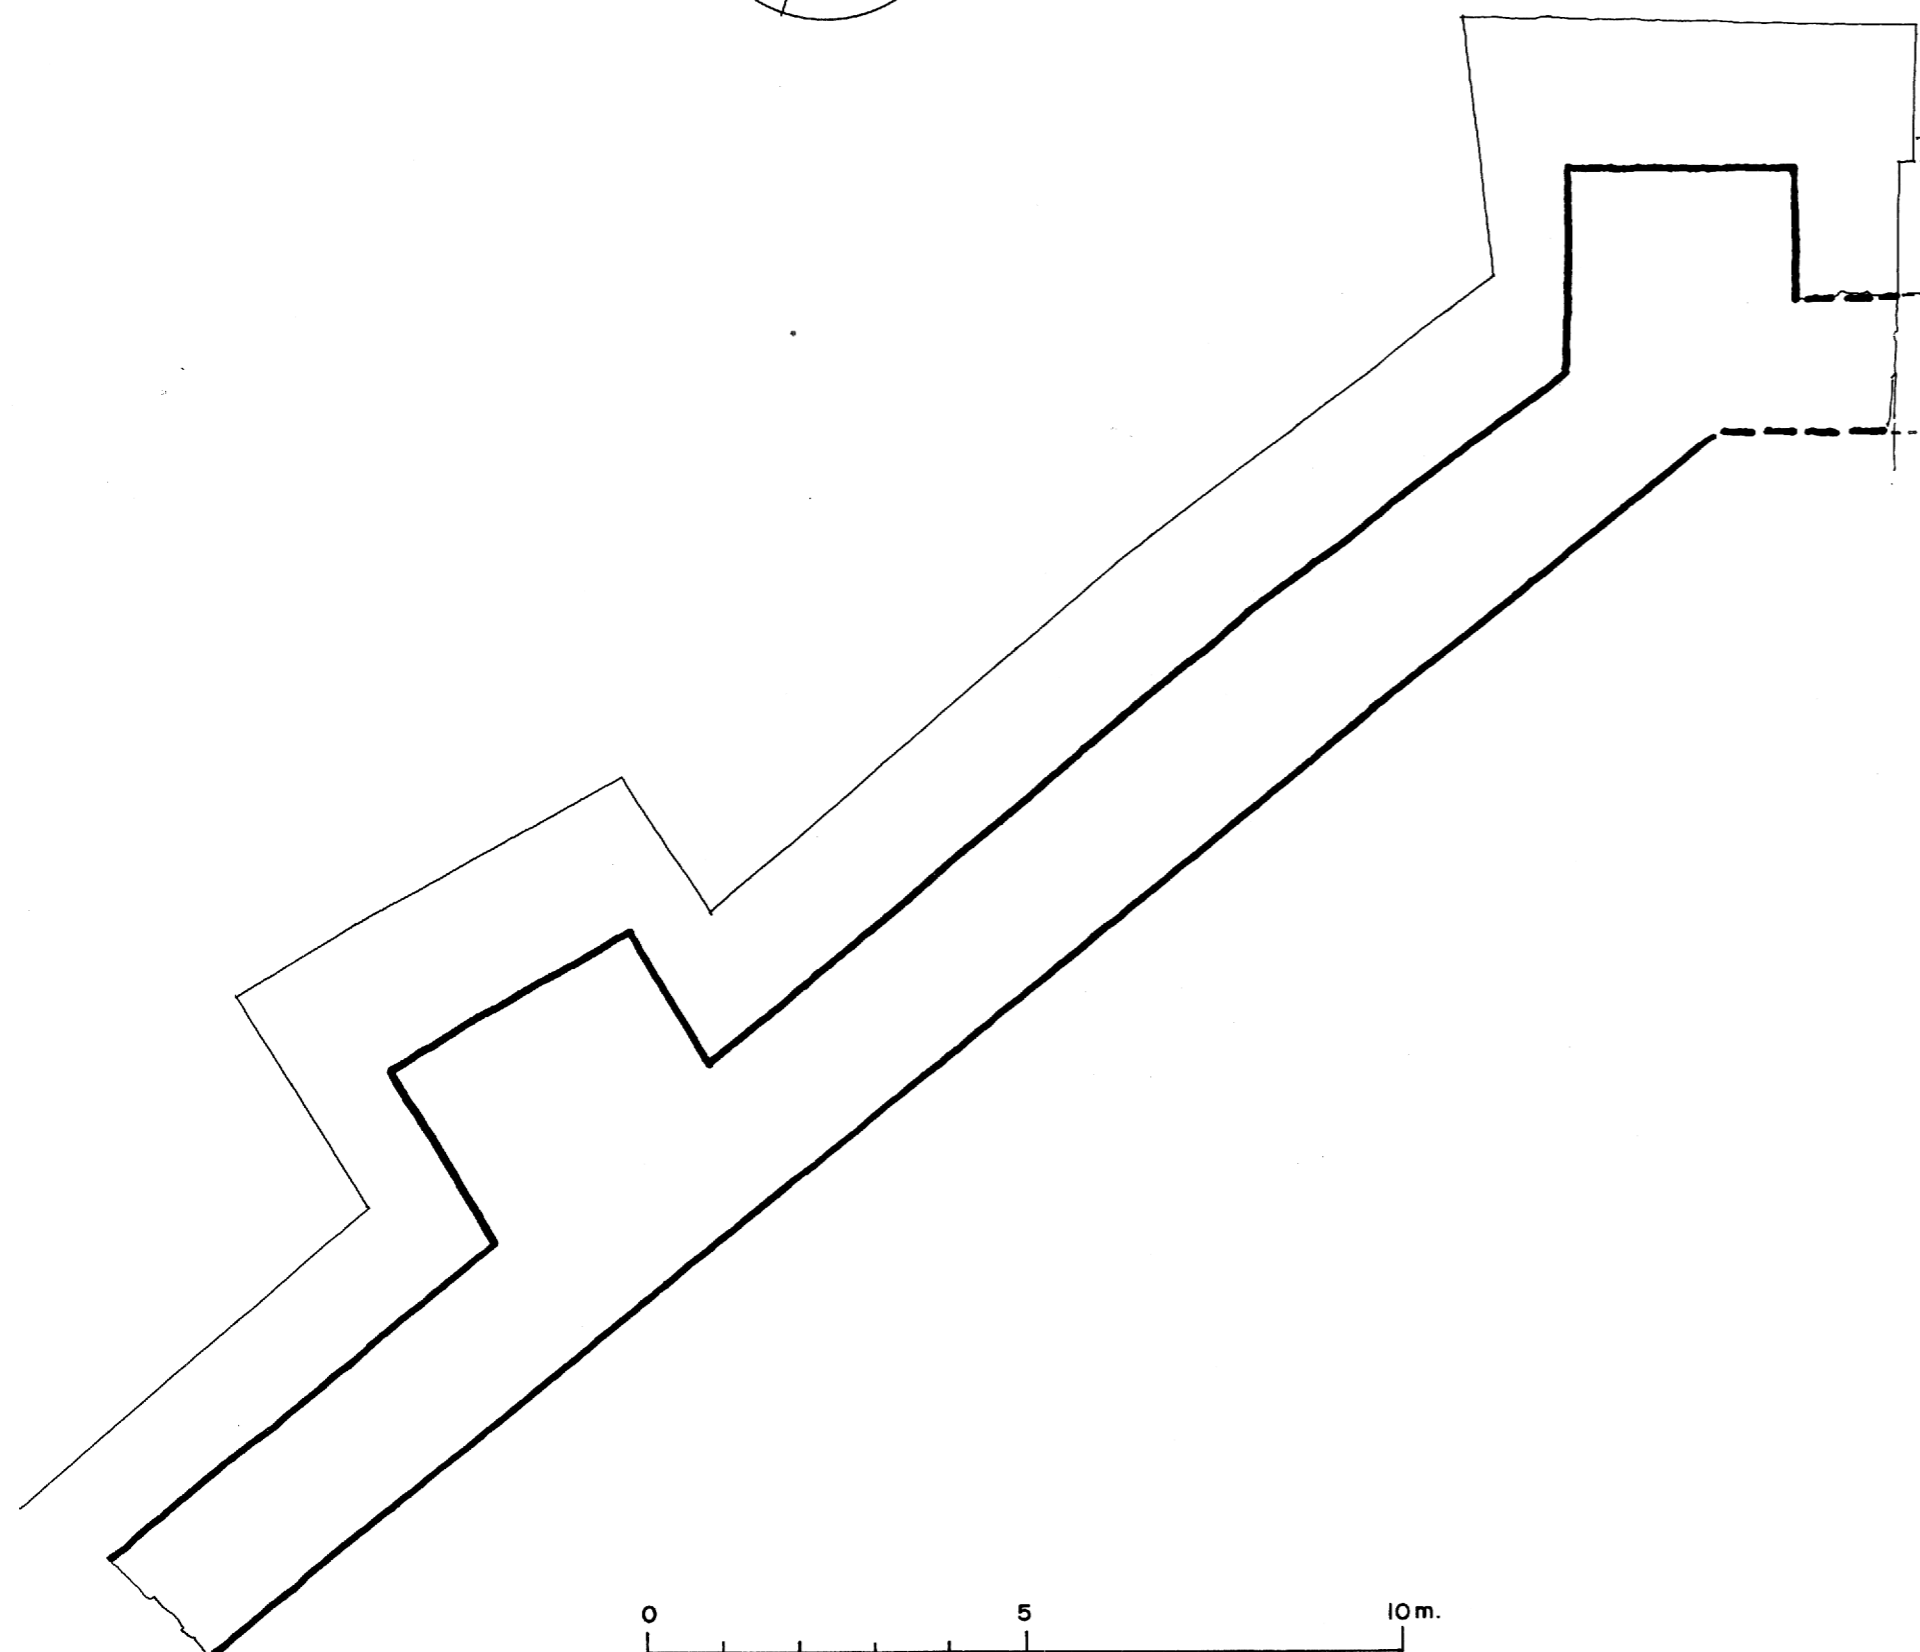

SECCION AA

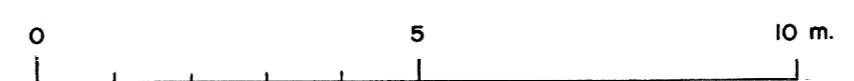

CASTILLO DE CUENCA  
RECINTO MUSULMAN E: 1/100

A. ALMAGRO / ARQ. OCTUBRE 1977