




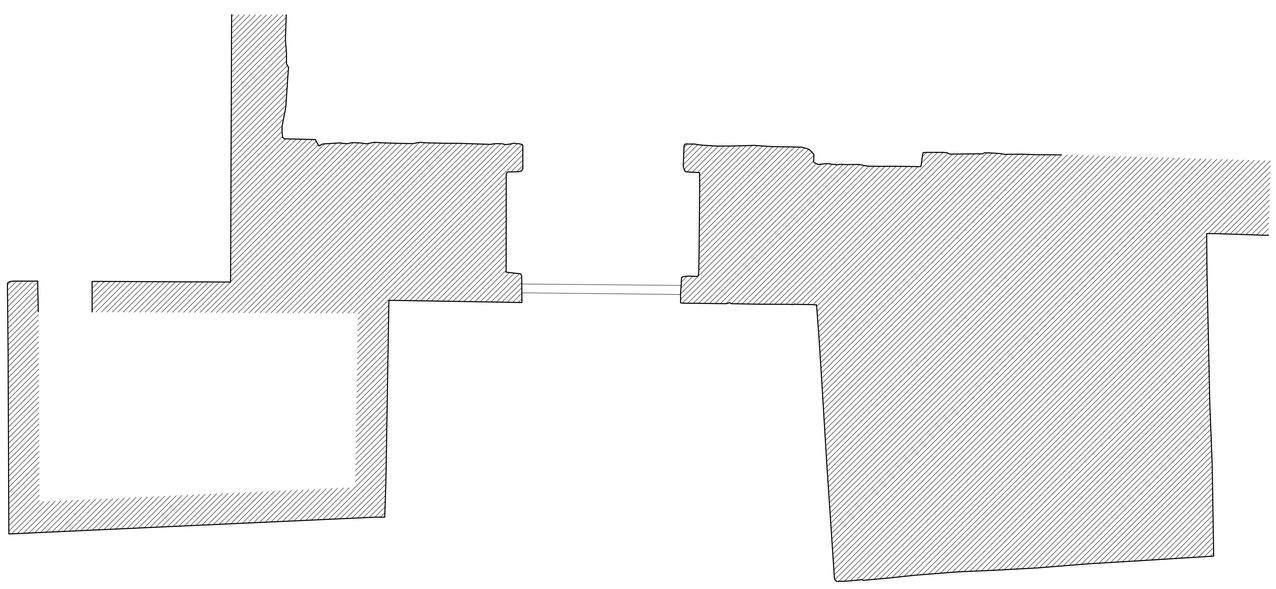

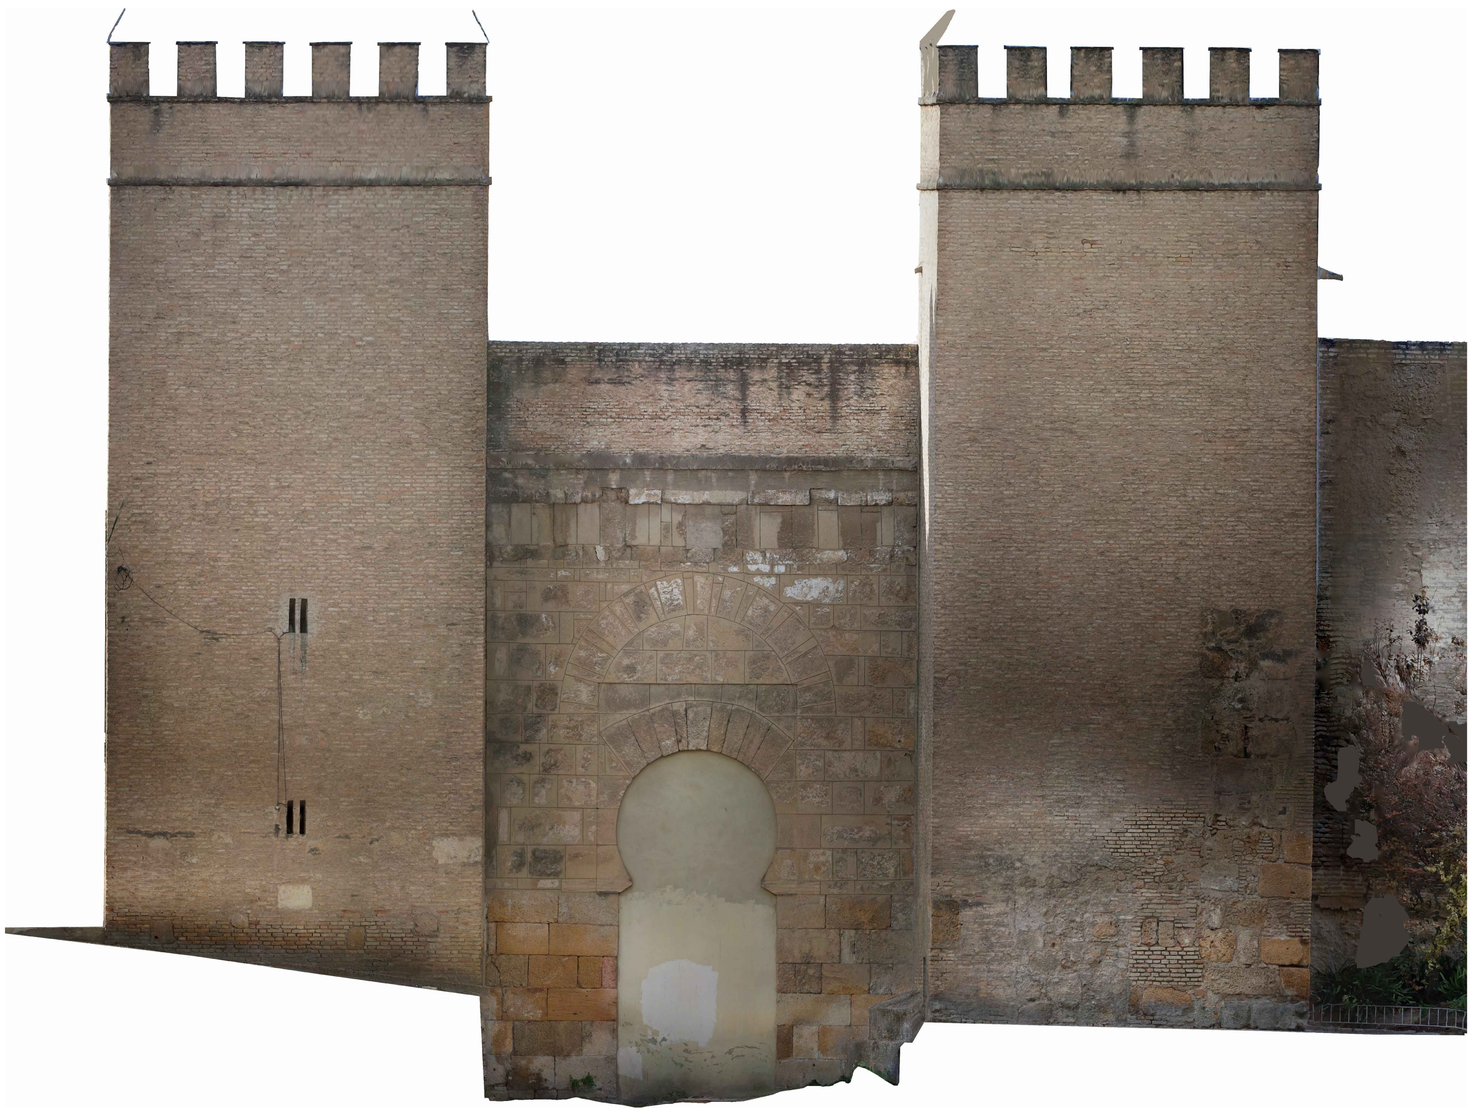

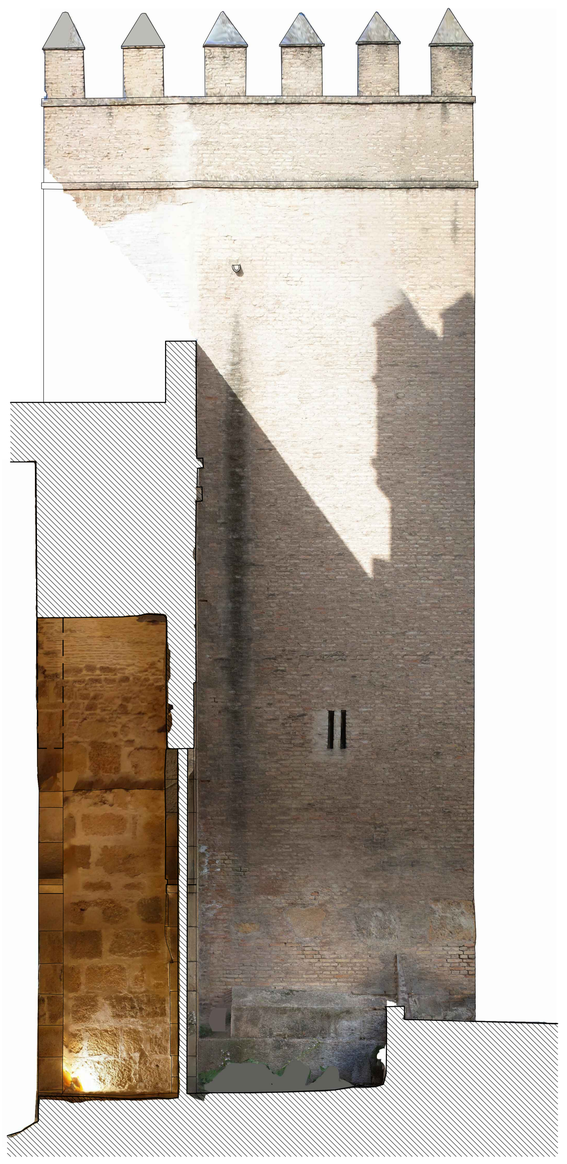

0 5 10 20 m

ALCAZAR DE SEVILLA. PUERTA DE LA ALIANZA

A.Almagro / arq. junio 2026