




SECCIÓN NORTE-SUR

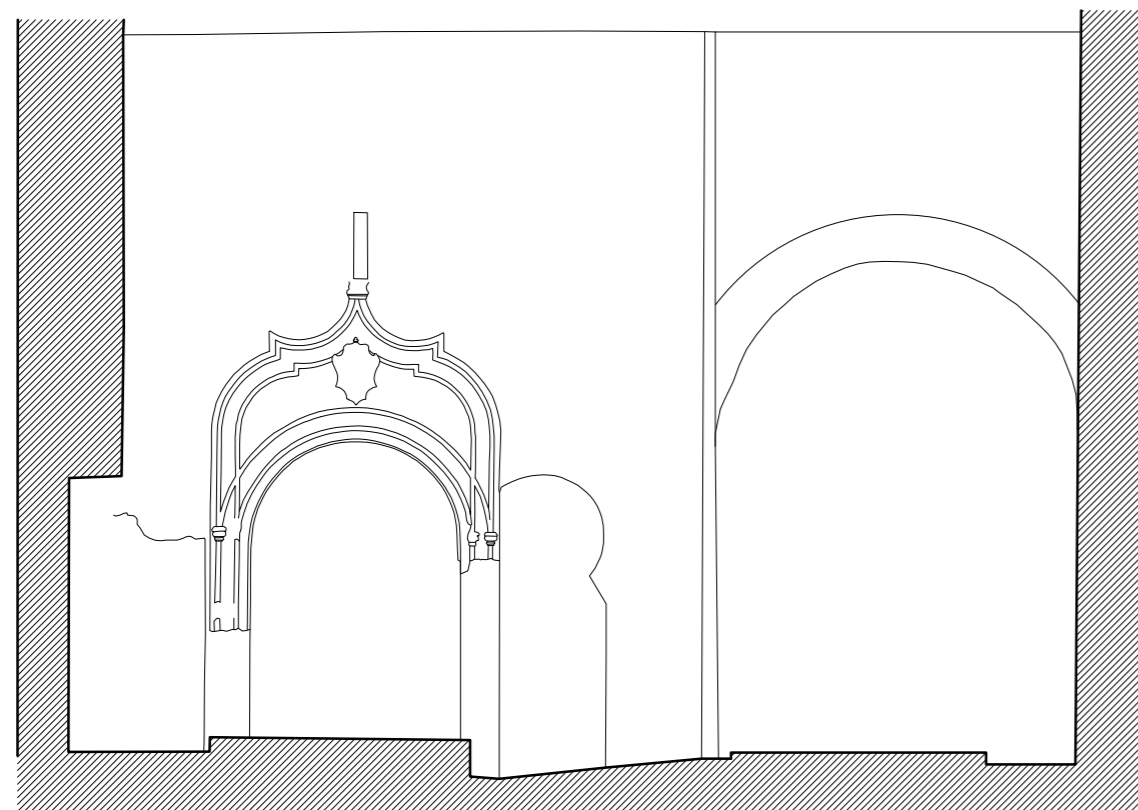


ALZADO OESTE

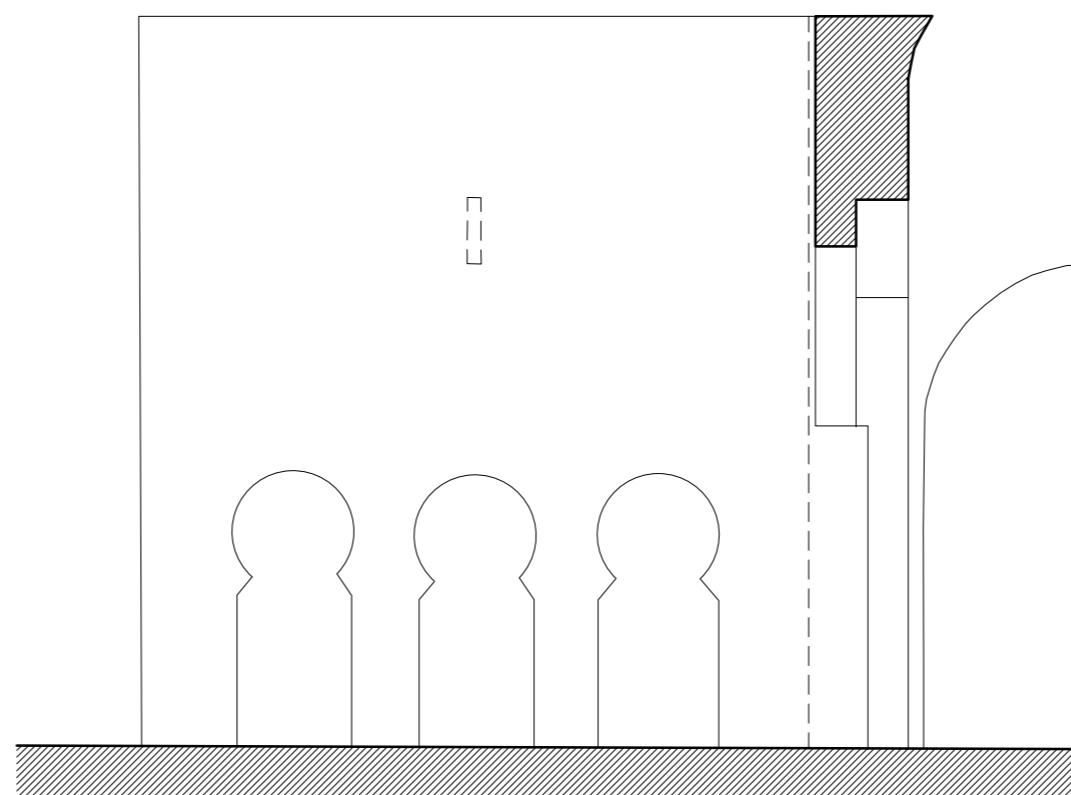

ALZADO SUR

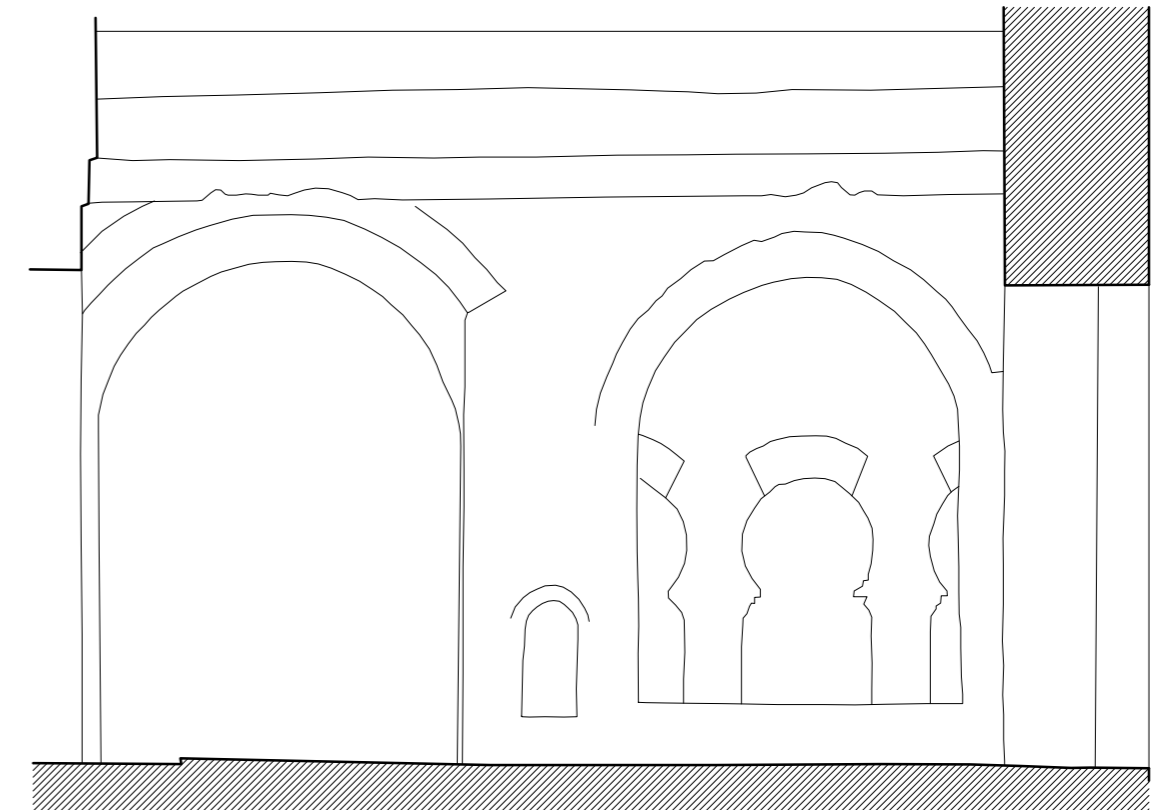

ALZADO ESTE

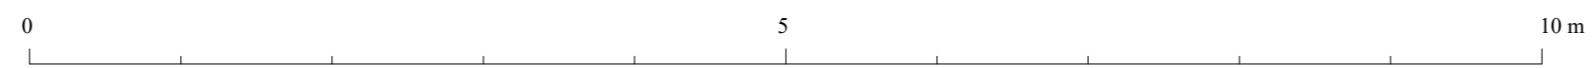

CAPILLA DE BELEN. CONVENTO DE SANTA FE. TOLEDO

ANTONIO ALMAGRO / arquitecto. Abril 2016.