




SECCIÓN NORTE-SUR

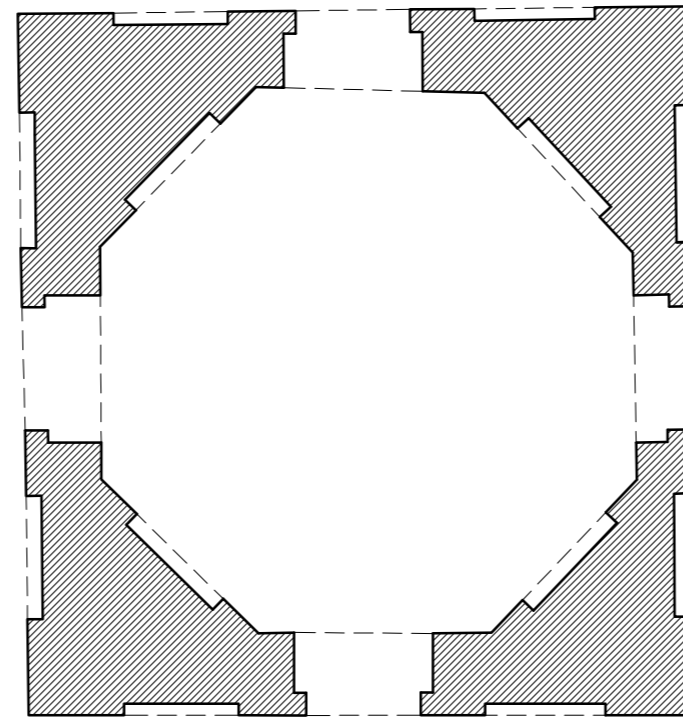


PLANTA BAJA

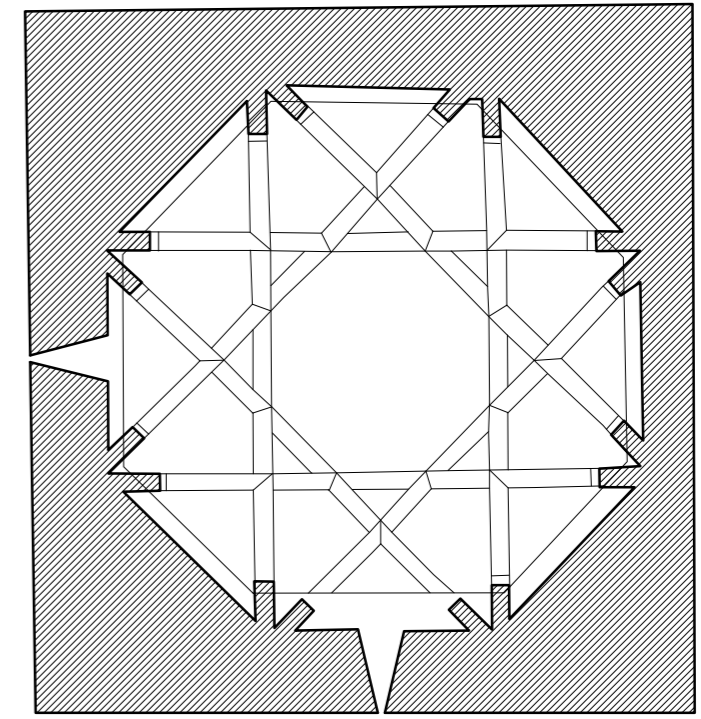


PLANTA DE BÓVEDA

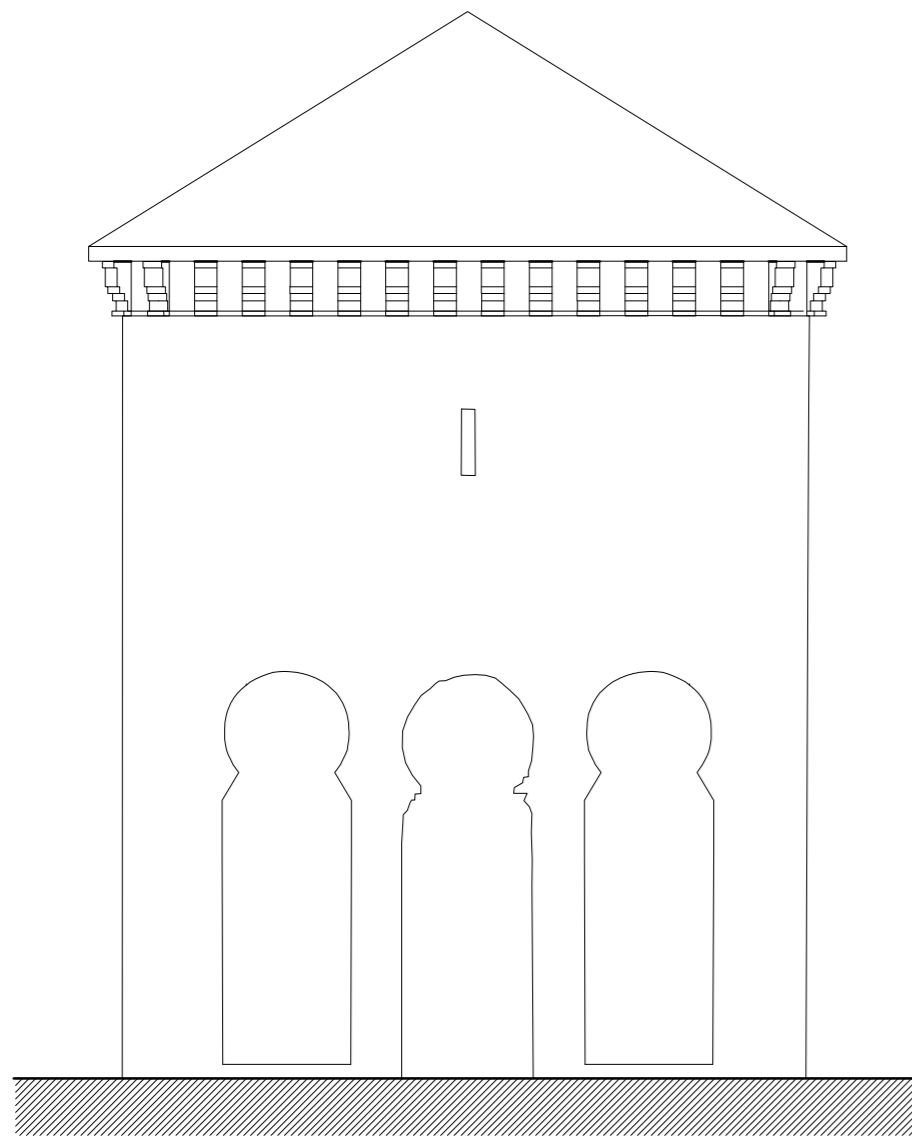


ALZADO OESTE

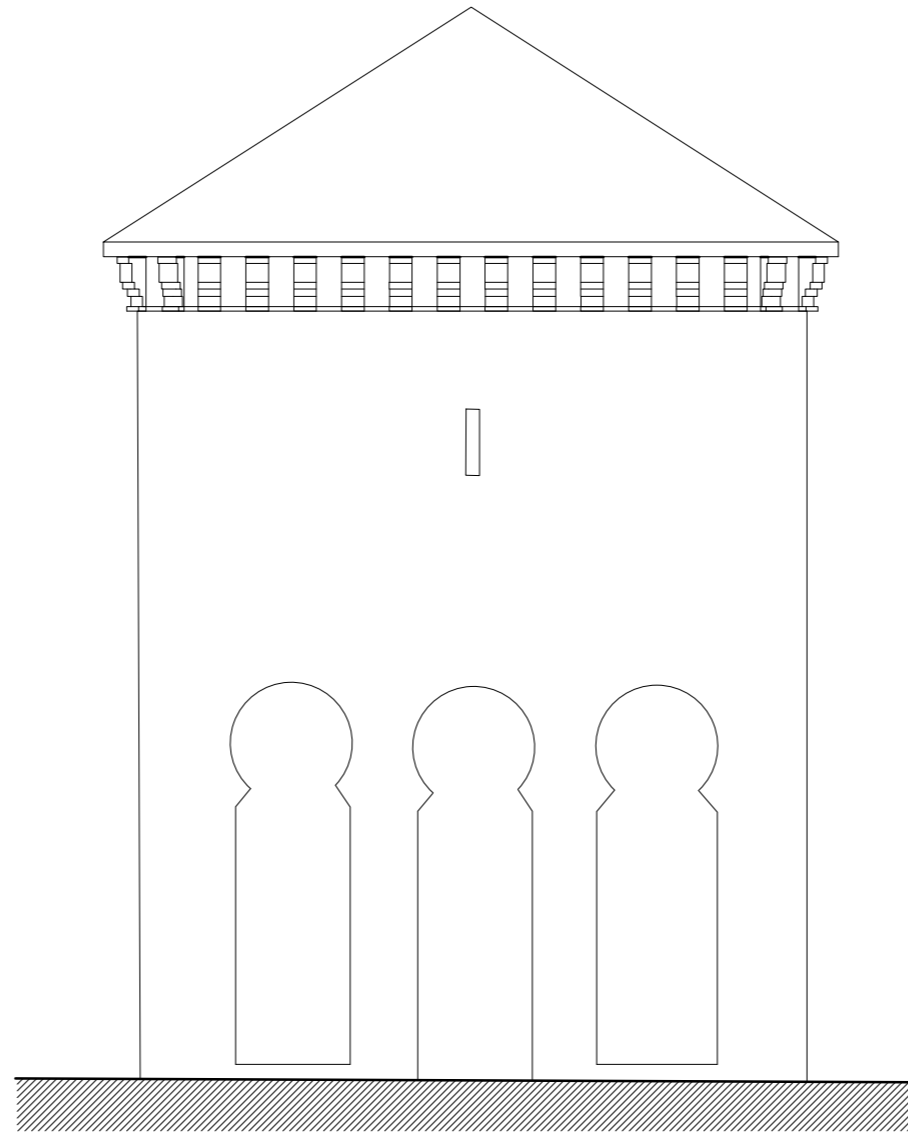

ALZADO SUR

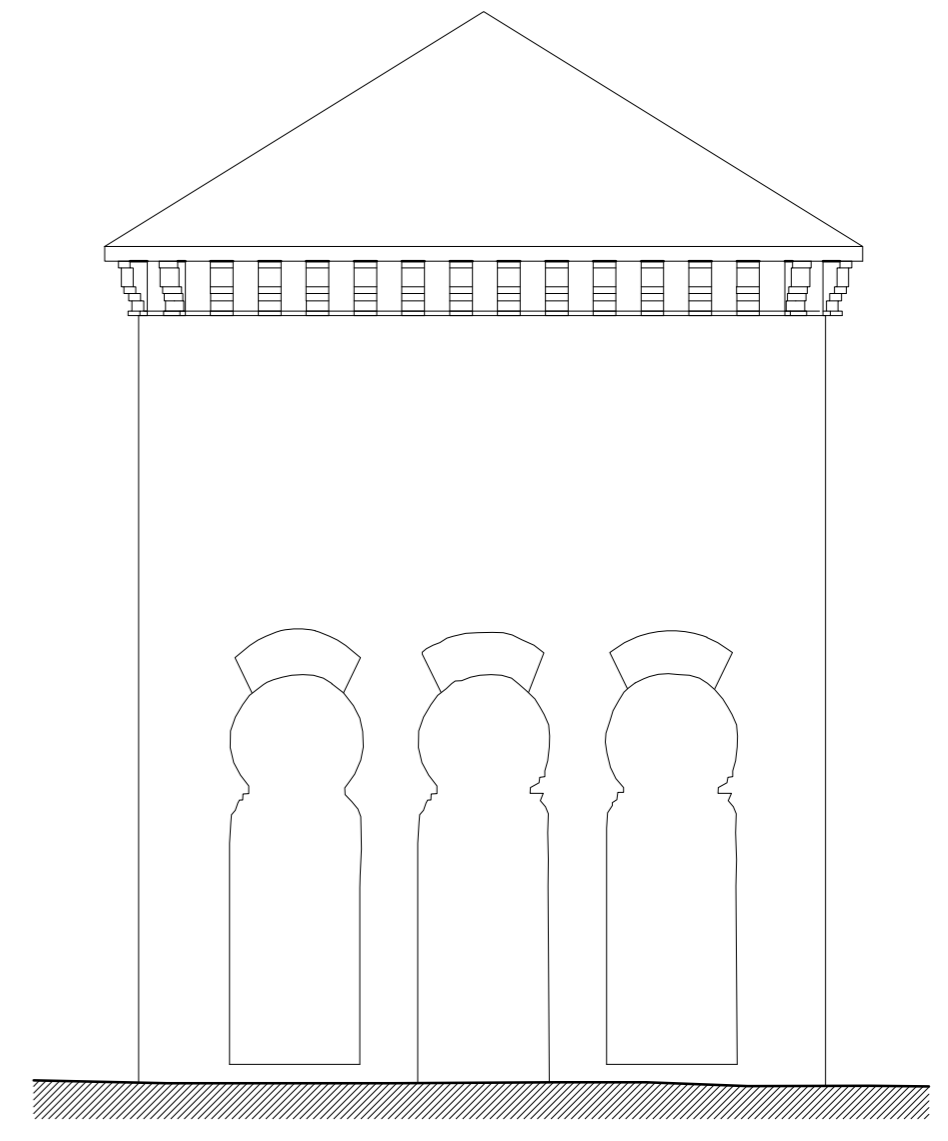

ALZADO ESTE

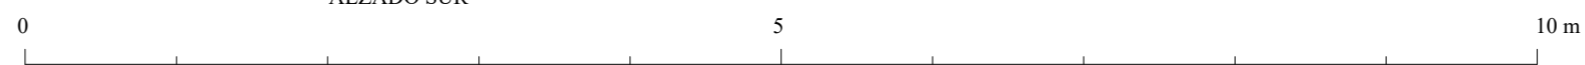

QUBBA DE LOS PALACIOS DE GALIANA. TOLEDO

ANTONIO ALMAGRO / arquitecto. Abril 2016.