


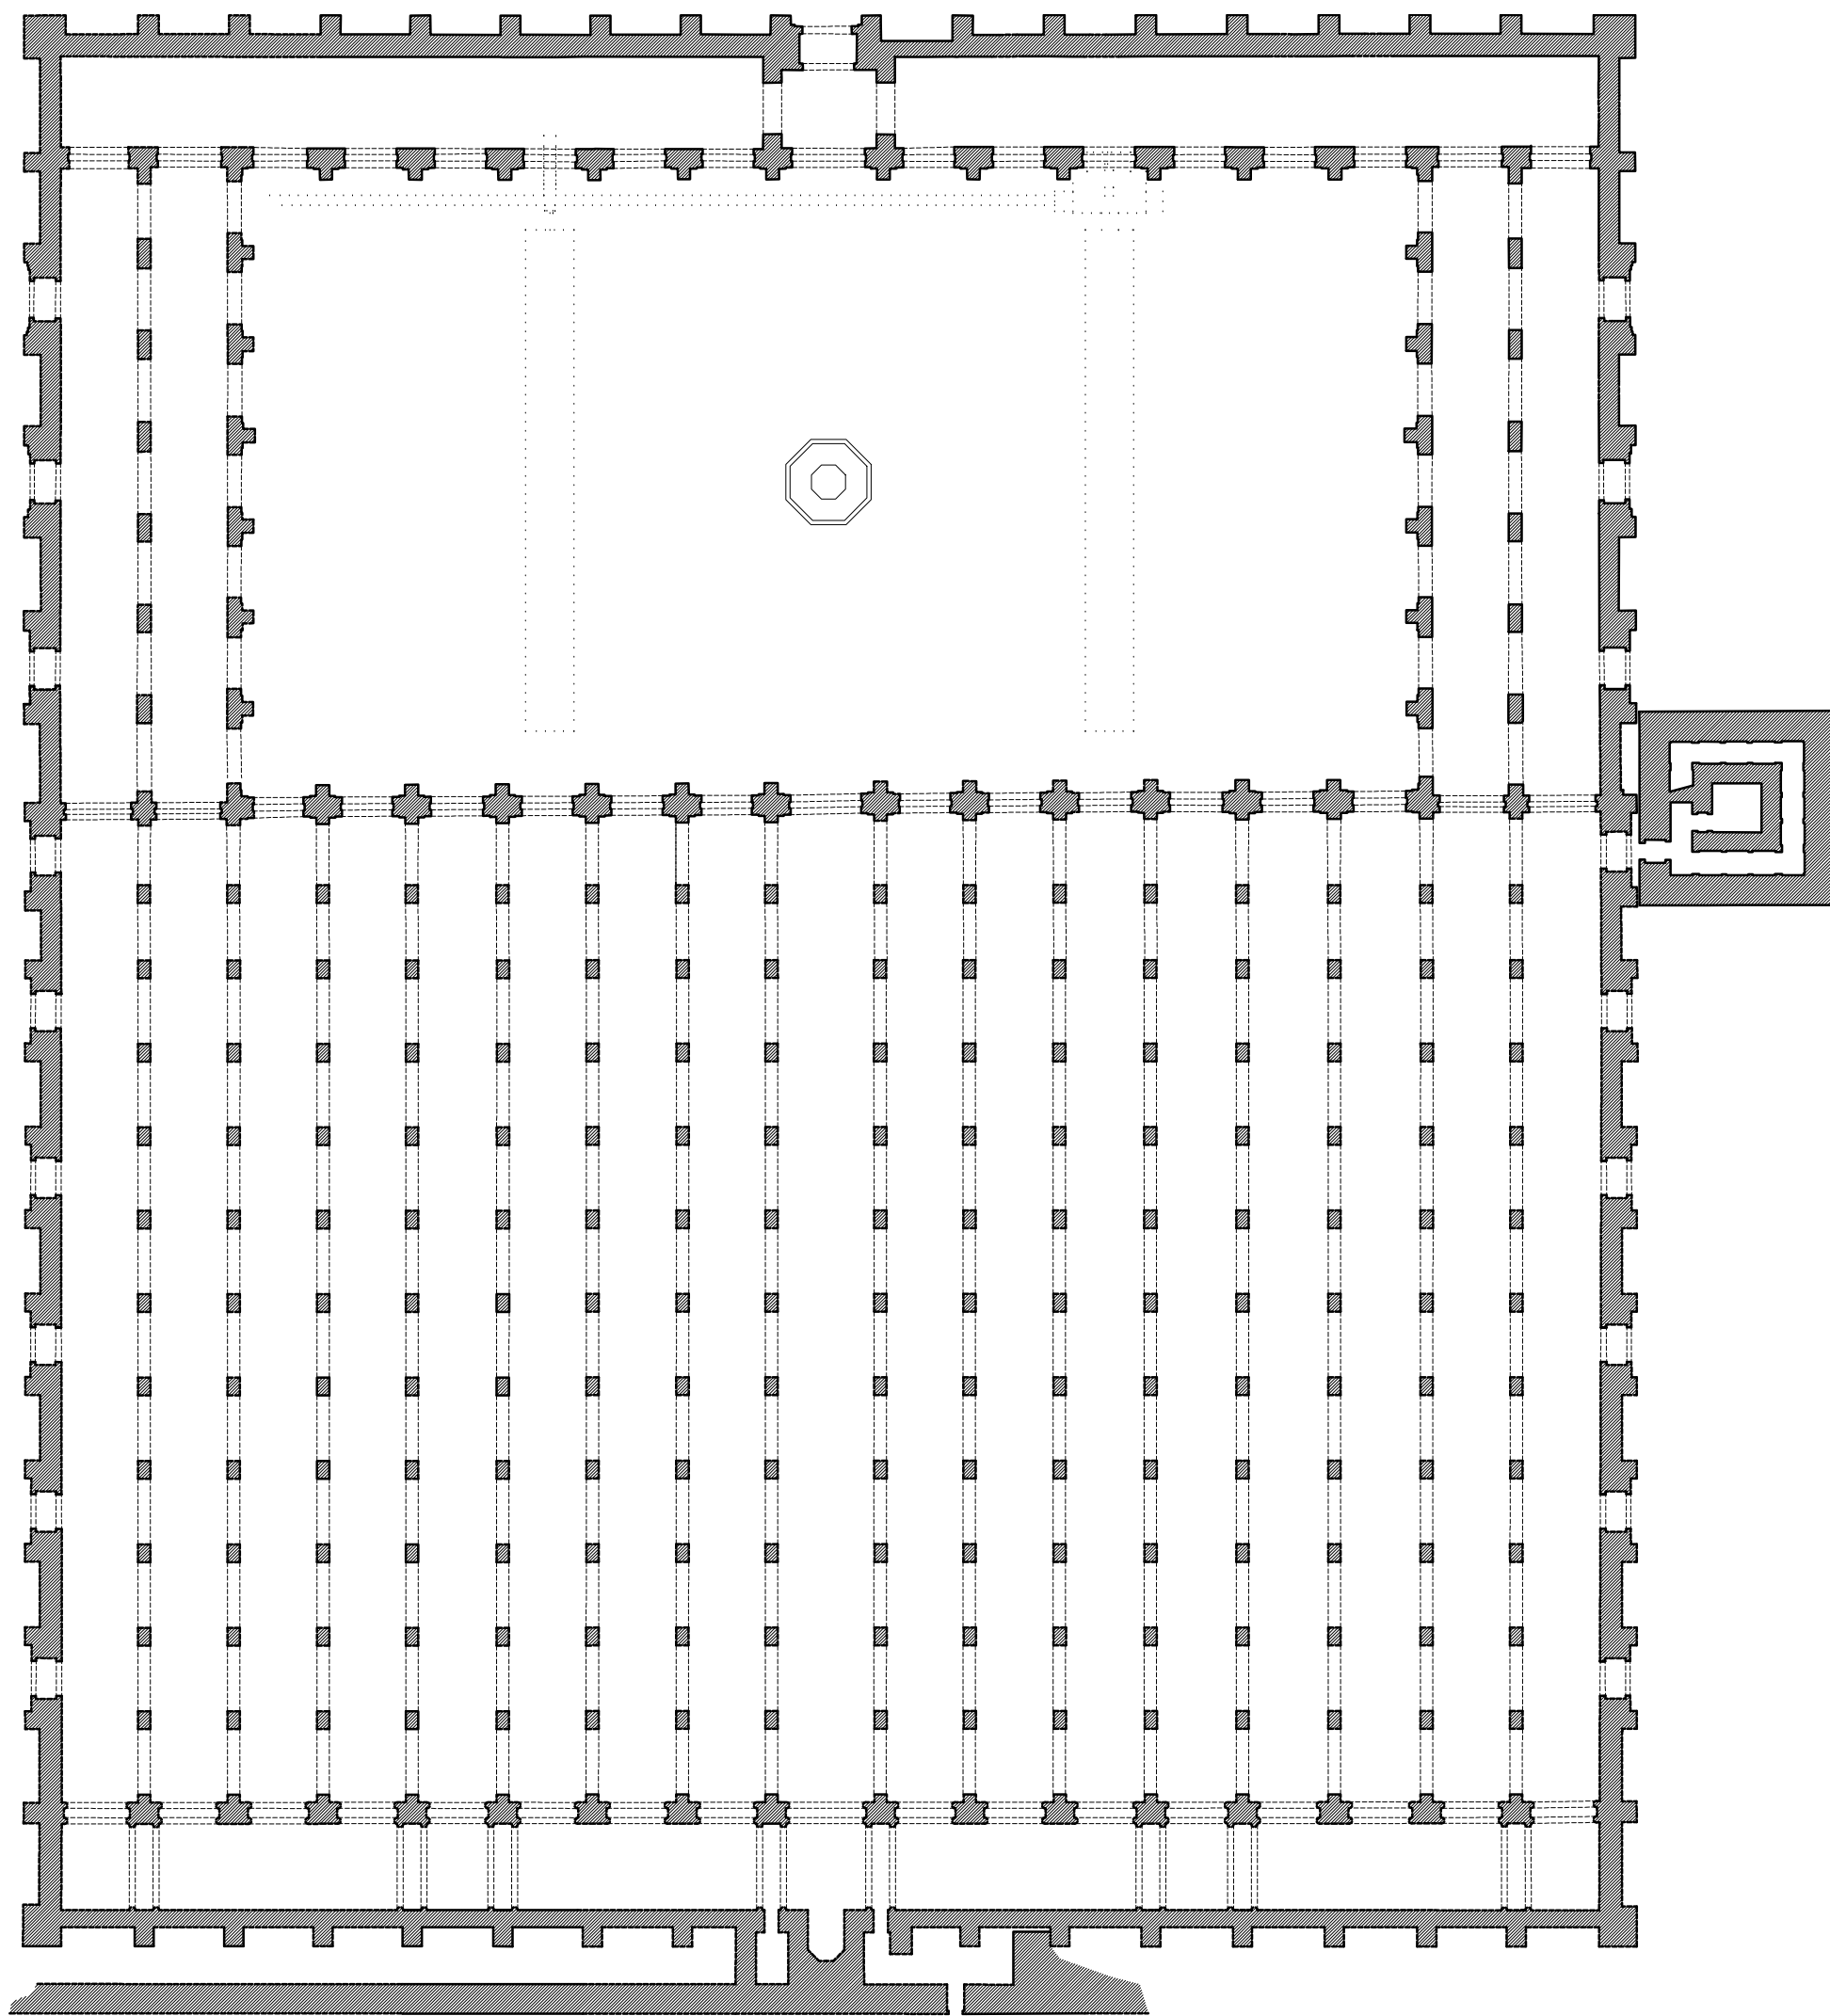

0 5 10 20 30 40 50 60 70 80 90 100 M

MEZQUITA ALMOHADE DE SEVILLA. PLANTA.

ESCUELA DE ESTUDIUIOS ARABES, C.S.I.C. A.ALMAGRO/ arq. A.JIMENEZ/ arq.