


ALZADO OESTE

ALZADO SUR

ALZADO ESTE

ALZADO NORTE

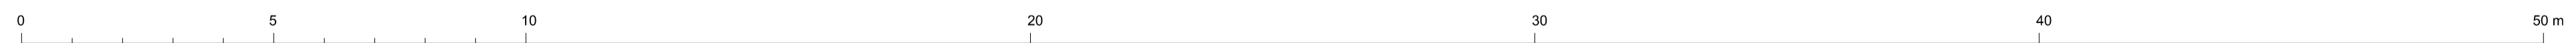

TORRE DEL HOMENAJE DEL CASTILLO DE VILLENA (ALICANTE)
ALZADOS. ORTOFOTOGRAFIAS

A. ALMAGRO, A. SOLER / arq. 2013