


PLANTA CUBIERTAS

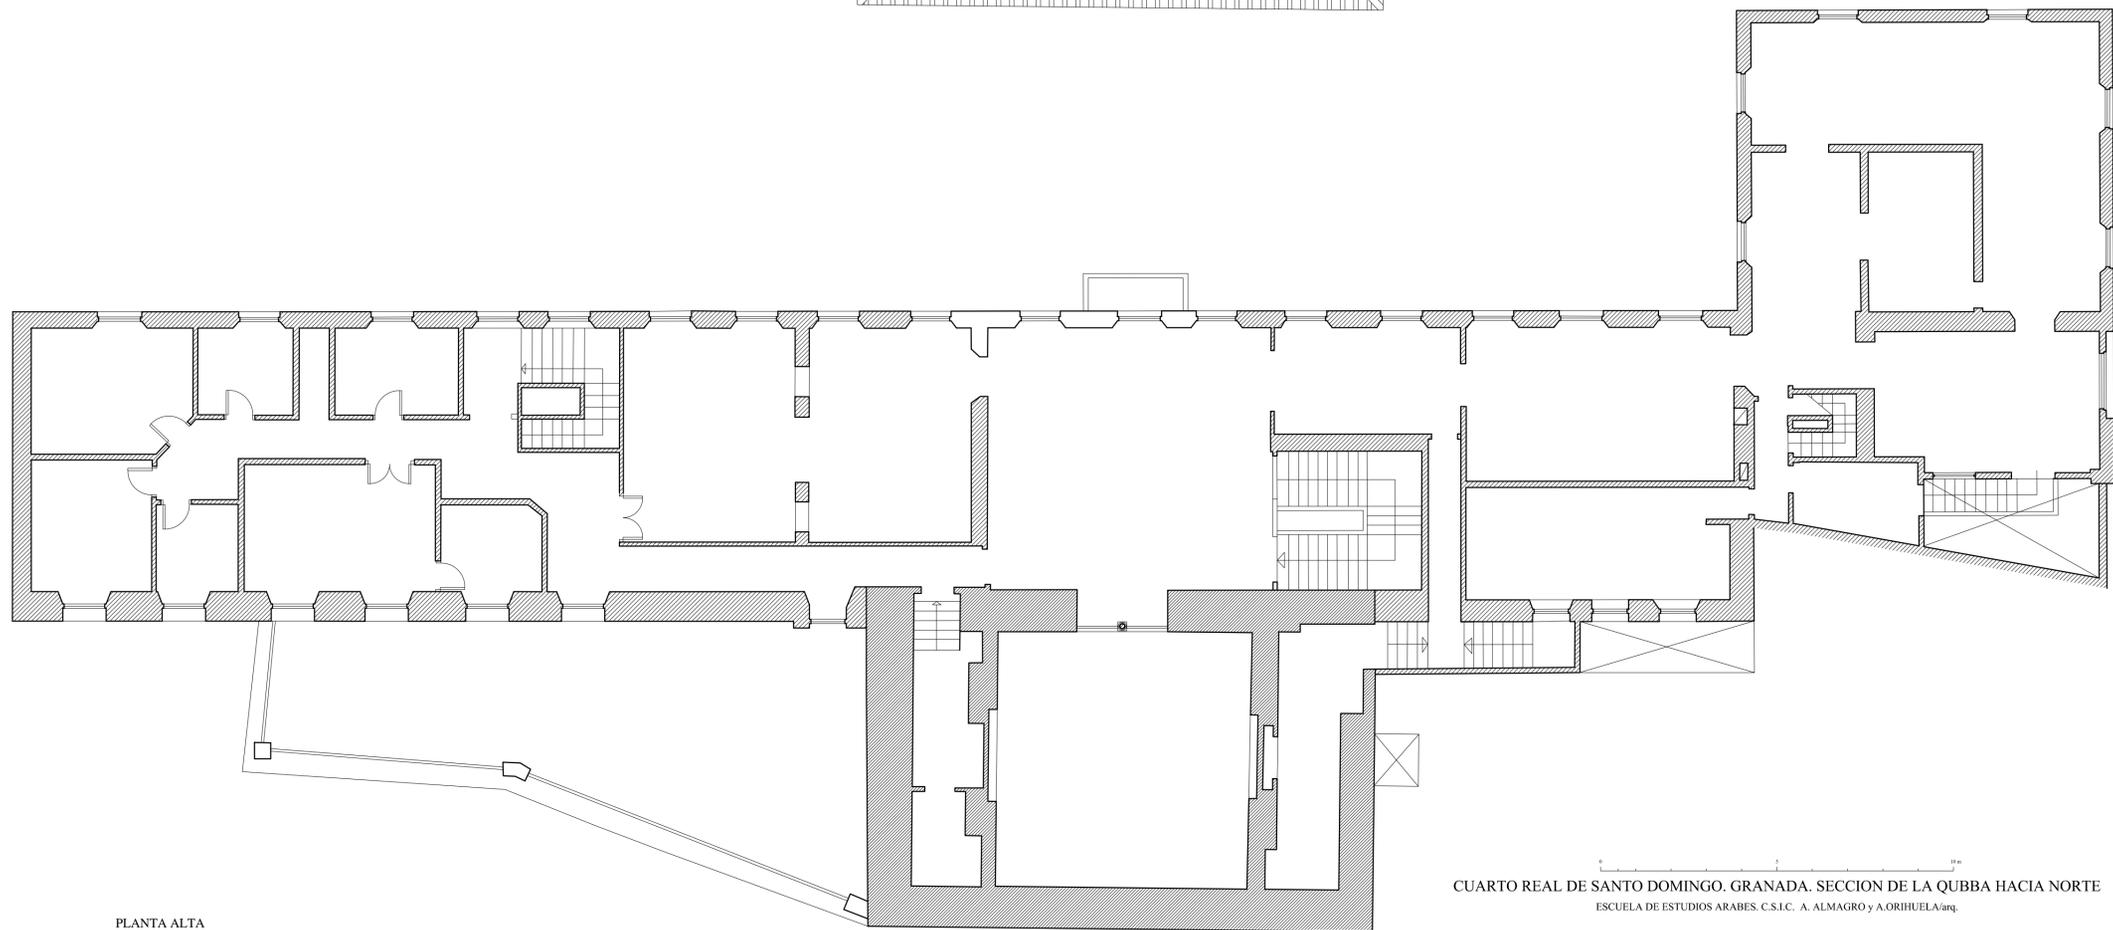

PLANTA ALTA

CUARTO REAL DE SANTO DOMINGO. GRANADA. SECCION DE LA QUBBA HACIA NORTE  
 ESCUELA DE ESTUDIOS ARABES. C.S.I.C. A. ALMAGRO y A.ORIHUELA/arg.