


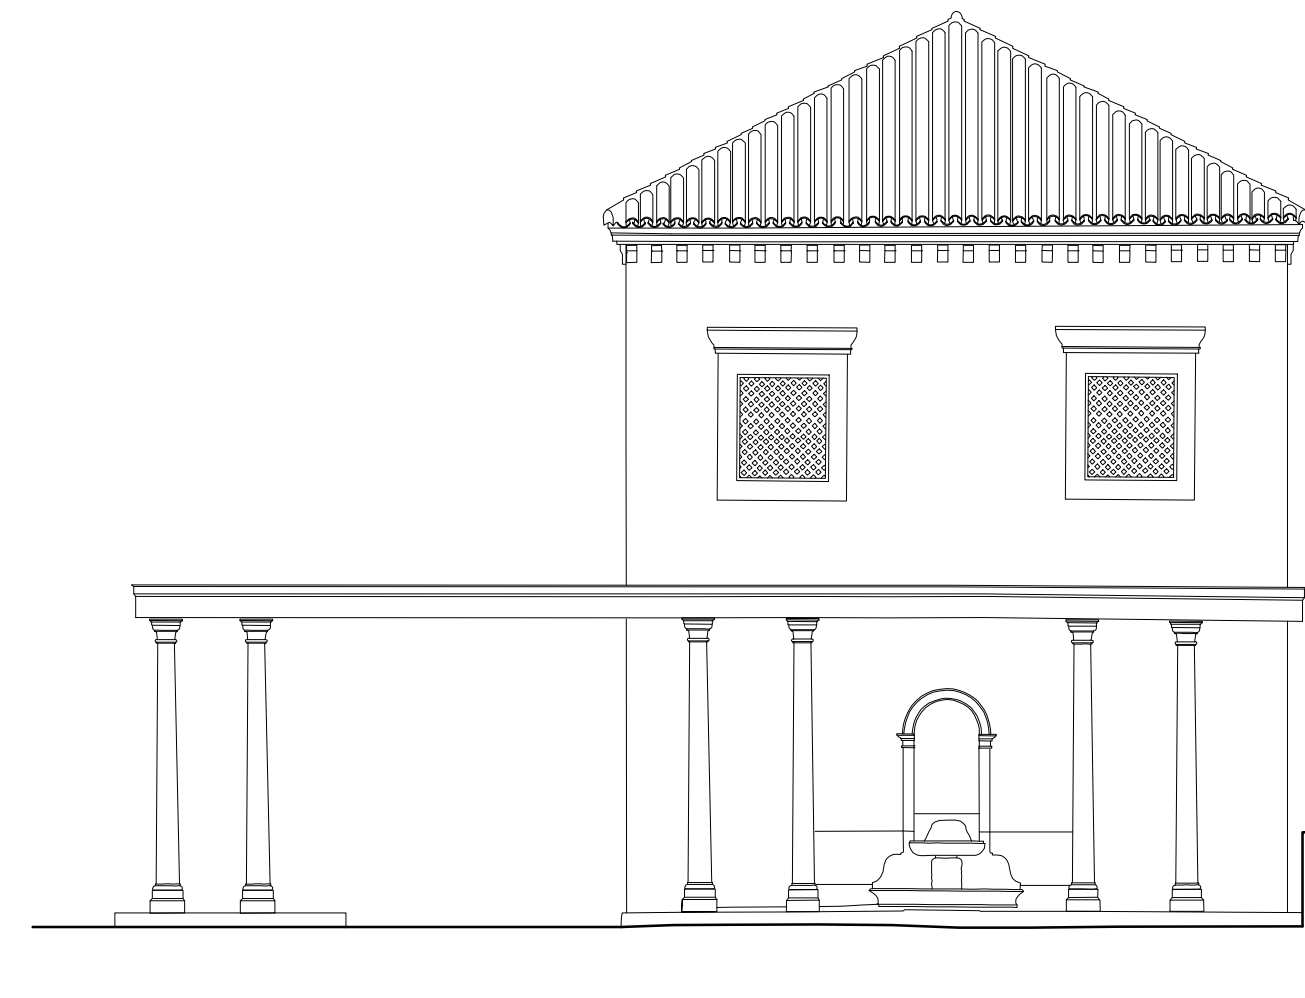

ALZADO ESTE.




ALZADO OESTE.



SECCION NORTE-SUR POR LA QUBBA

-  ESTRUCTURAS AÑADIDAS
-  ESTRUCTURAS ORIGINALES

CUARTO REAL DE SANTO DOMINGO. GRANADA. ALZADOS Y SECCIONES DEL EDIFICIO DEL SIGLO XIX  
 ESCUELA DE ESTUDIOS ARABES. C.S.I.C. A. ALMAGRO y A. ORIHUELA/arg.

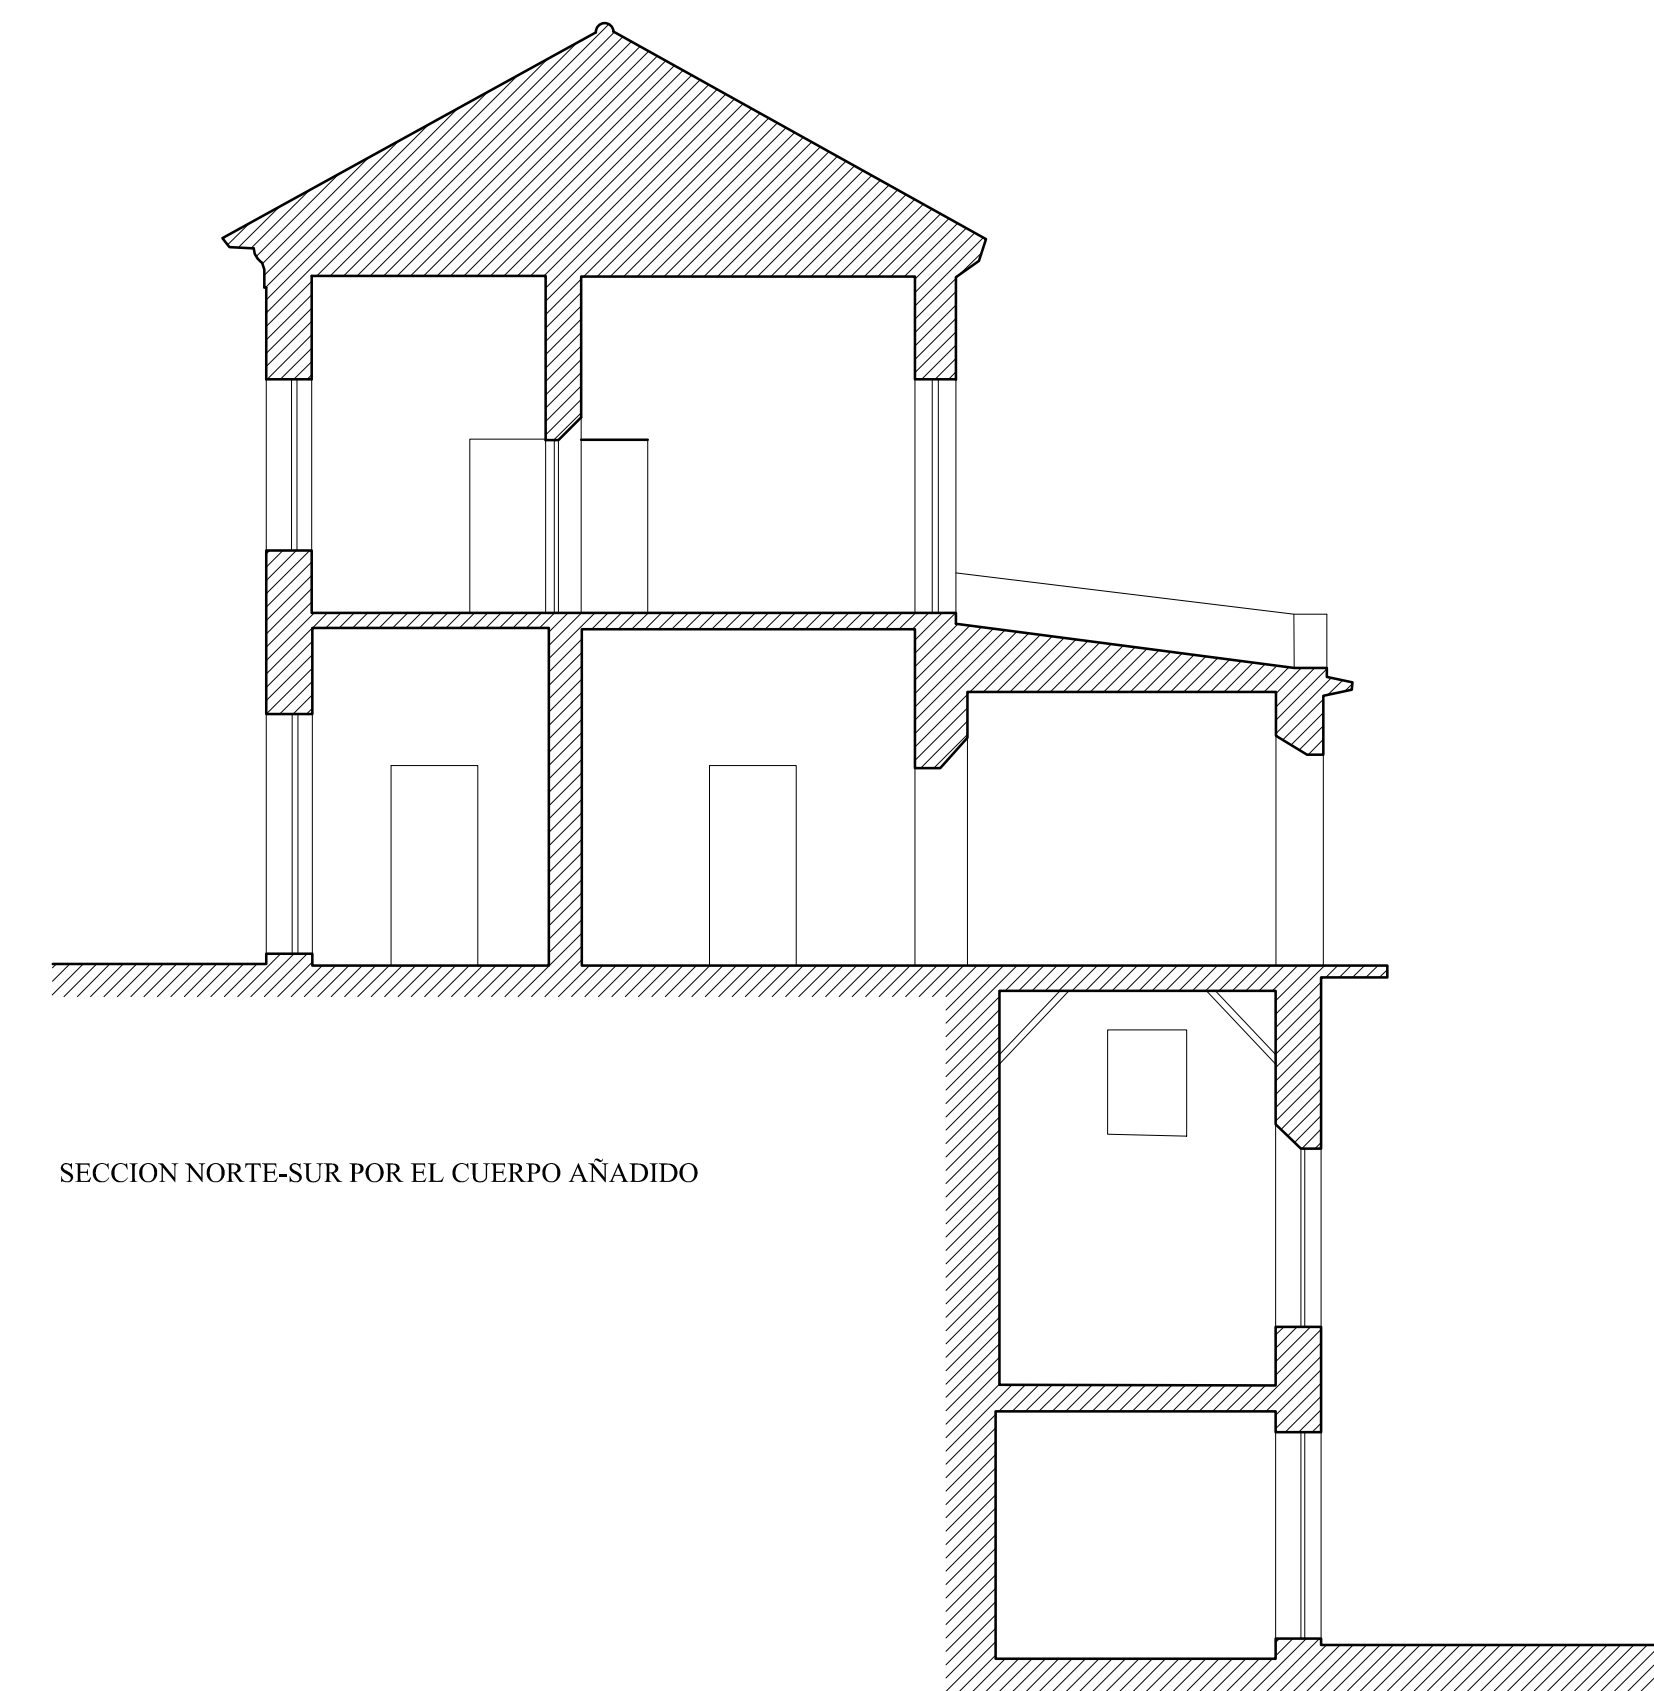

SECCION NORTE-SUR POR EL CUERPO AÑADIDO