


LADO NORTE

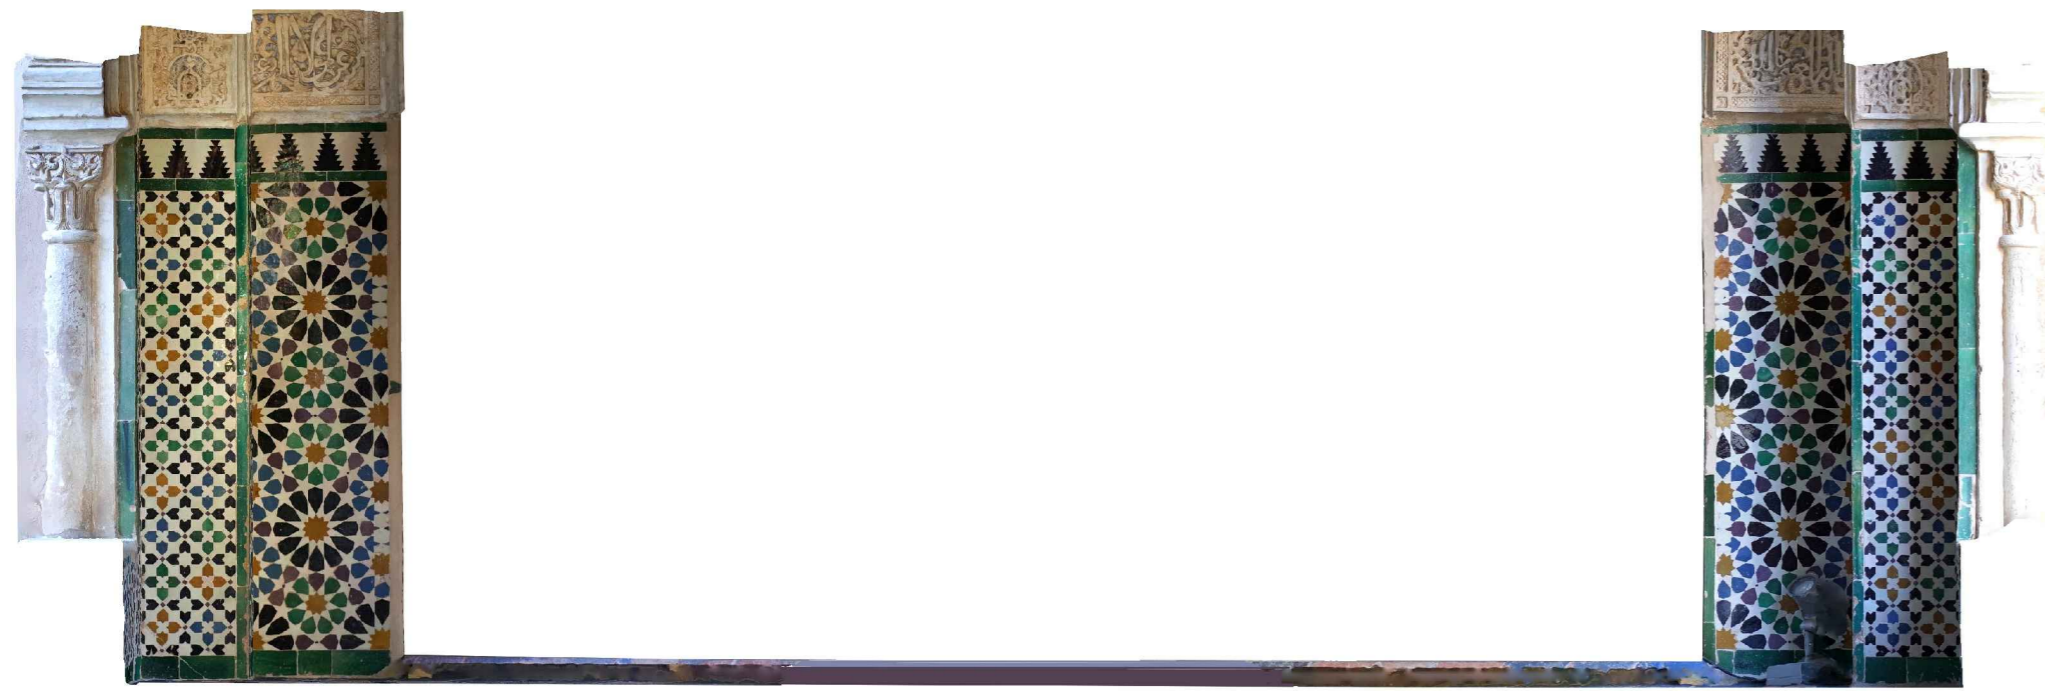

LADO ESTE



LADO SUR



LADO OESTE

