




PLANTA ACCESO

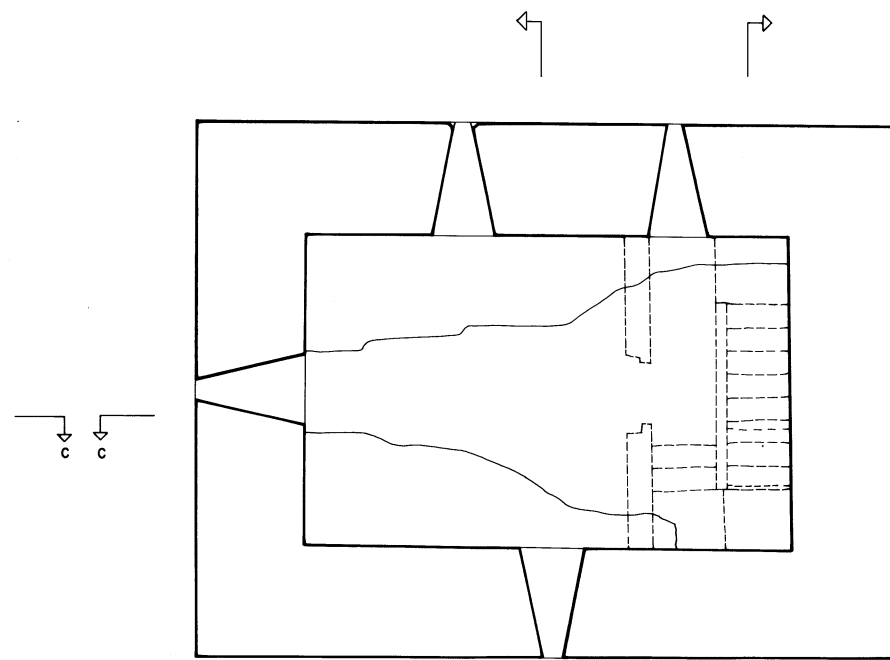


PLANTA INTERMEDIA

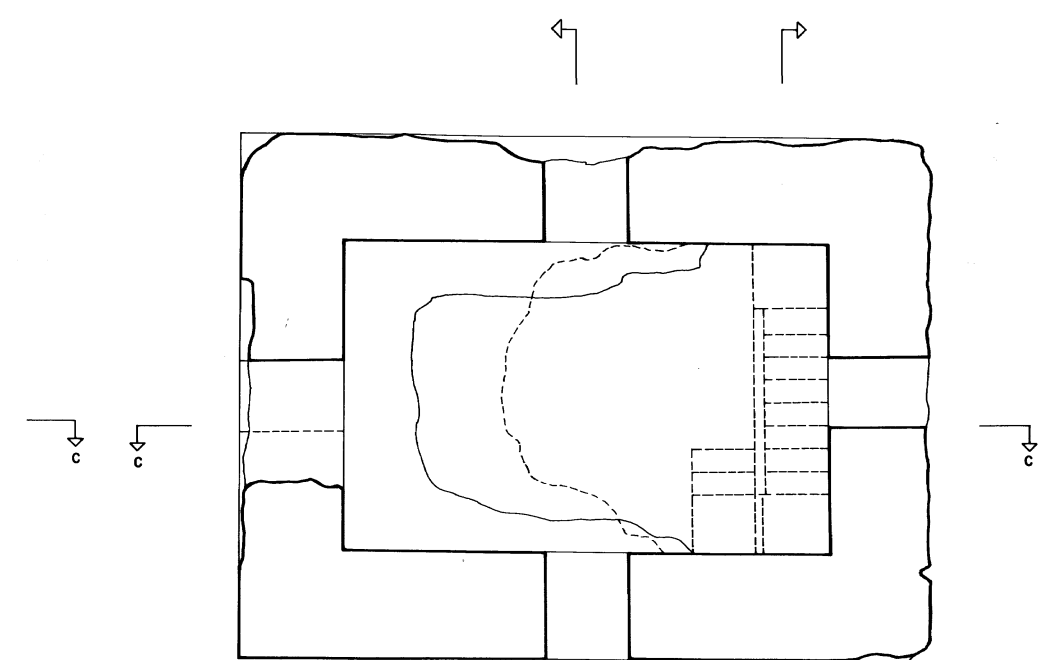


PLANTA SUPERIOR

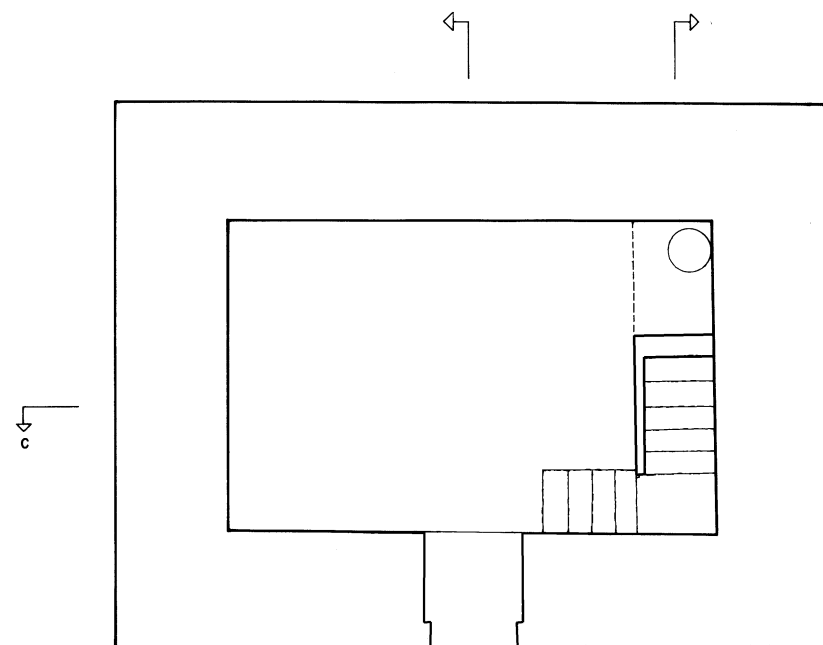


PLANTA ACCESO

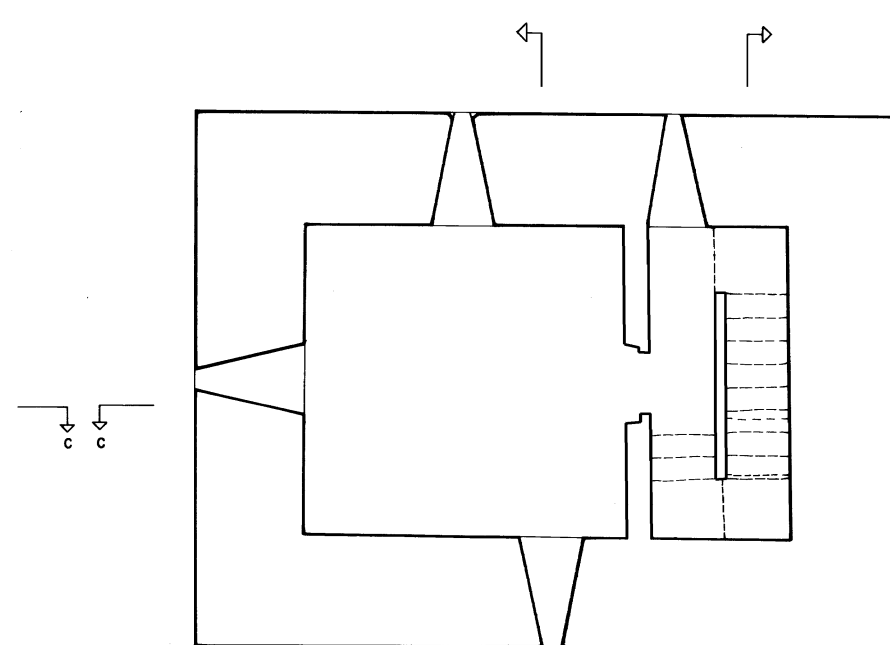

PLANTA INTERMEDIA

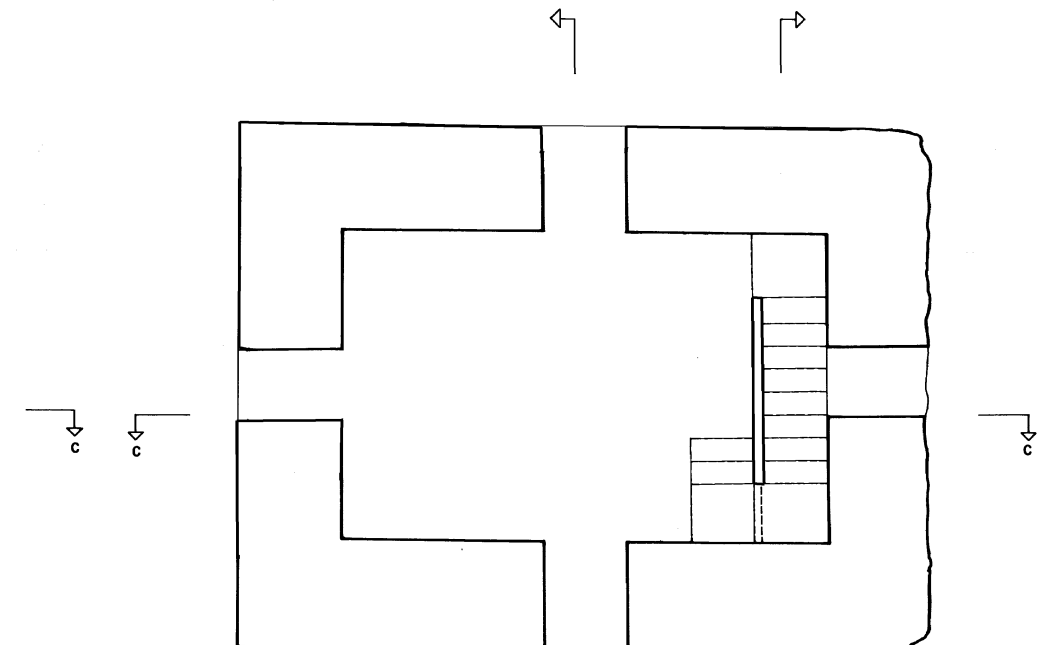

PLANTA SUPERIOR

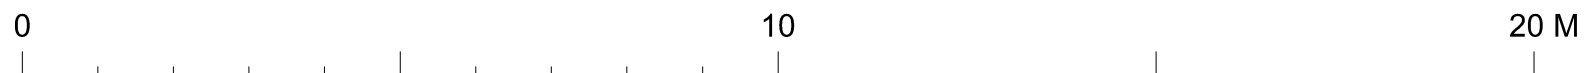

TORRE NAZARÍ DE ROMILLA (GRANADA)  
 PLANTAS ACTUALES E HIPOTÉTICAS  
 ESCUELA DE ESTUDIOS ARABES (C.S.I.C.) A. ALMAGRO/ arq.