



1. Parterre N. Lado N





2. Parterre N. Lado S




3. Parterre S. Lado N



4. Parterre S. Lado S

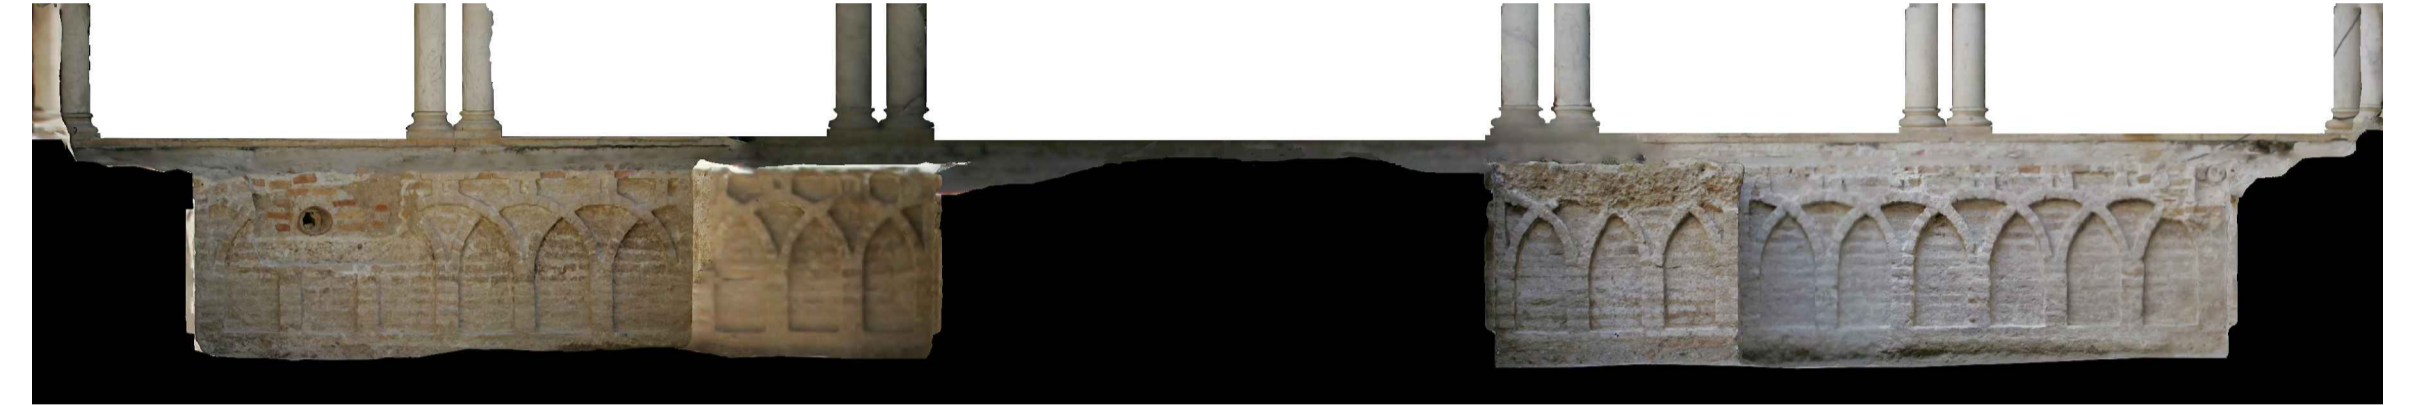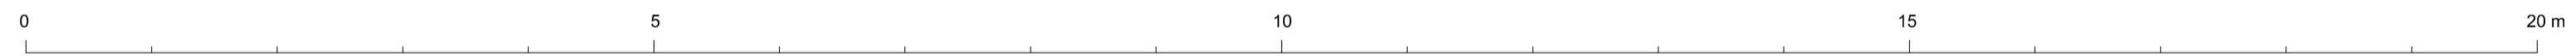


5. Lado E

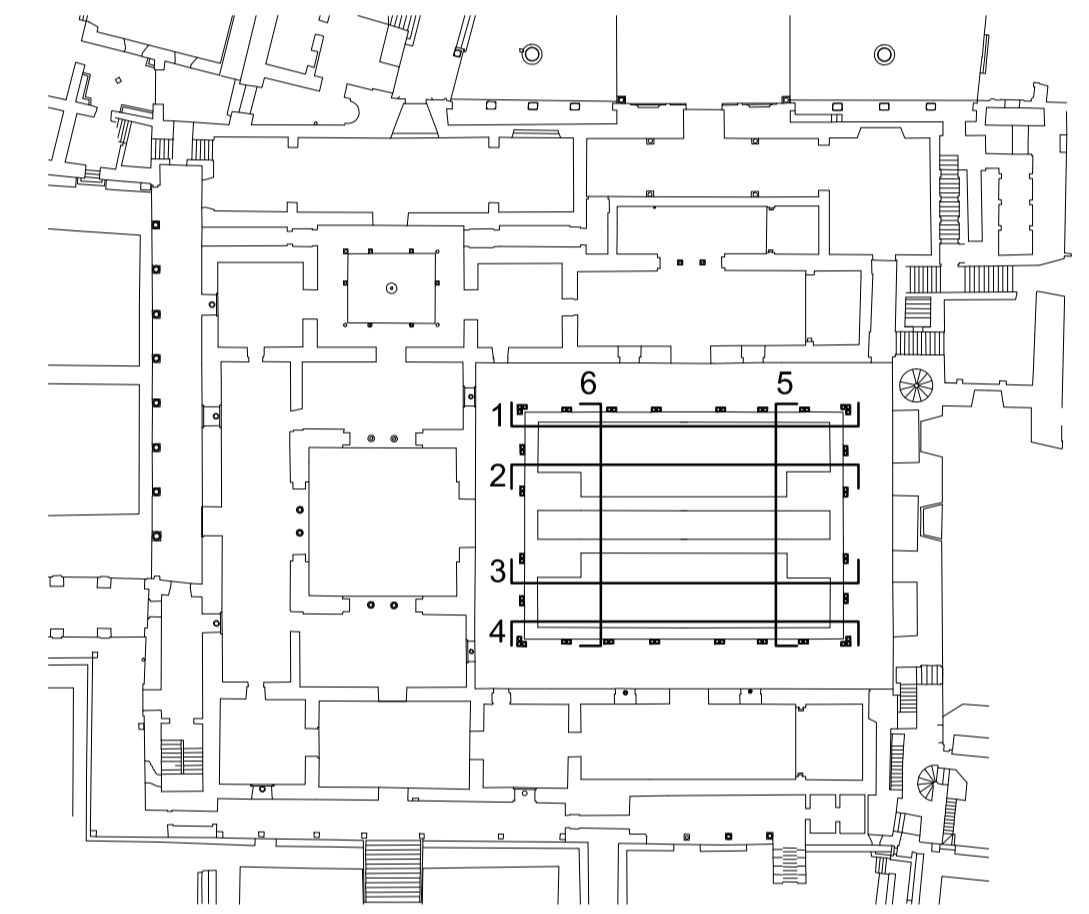

**ALCAZAR DE SEVILLA. PALACIO DE PEDRO I. PATIO DE LAS DONCELLAS.**

ORTOMÁGENES DE LOS ALZADOS INTERIORES DE LOS PARTERRES DEL JARDÍN DESPUÉS DE SU EXCAVACIÓN Y ANTES DE SU RESTAURACIÓN  
Escuela de Estudios Árabes, CSIC. Antonio Almagro / arquitecto  
Junio 2004

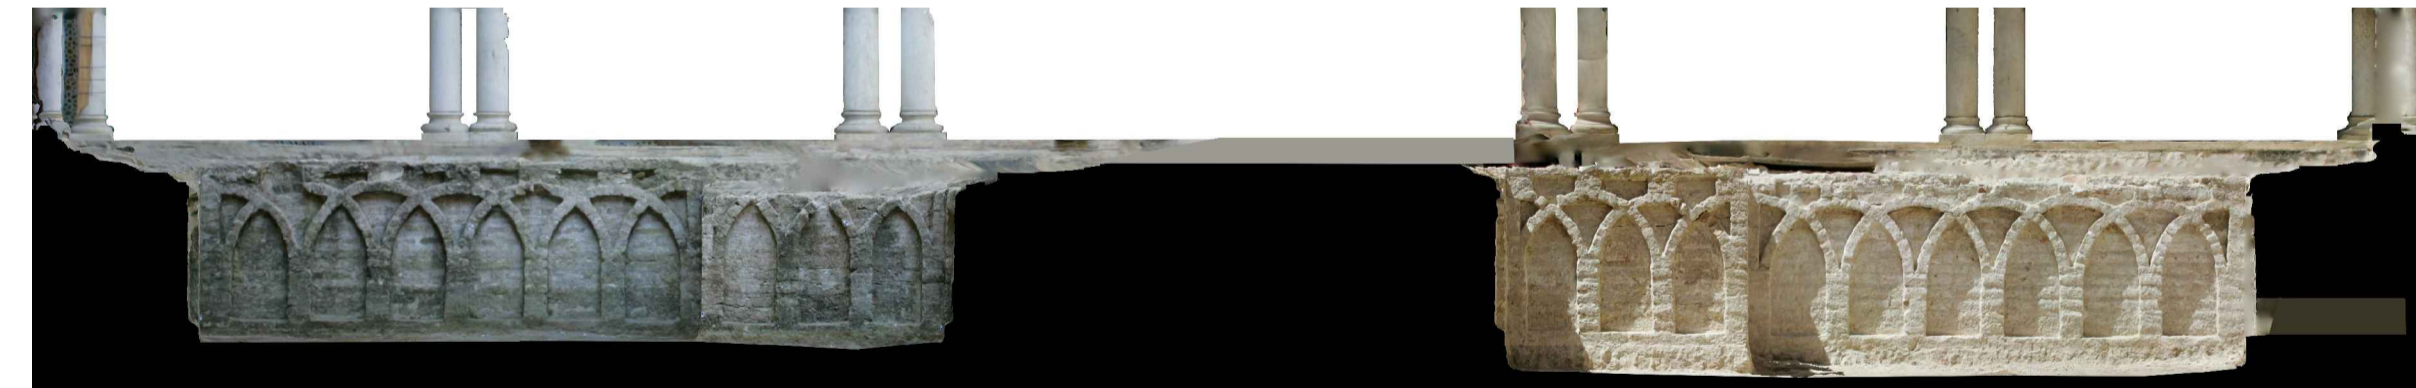

6. Lado O