



SECCION ESTE-OESTE HACIA NORTE

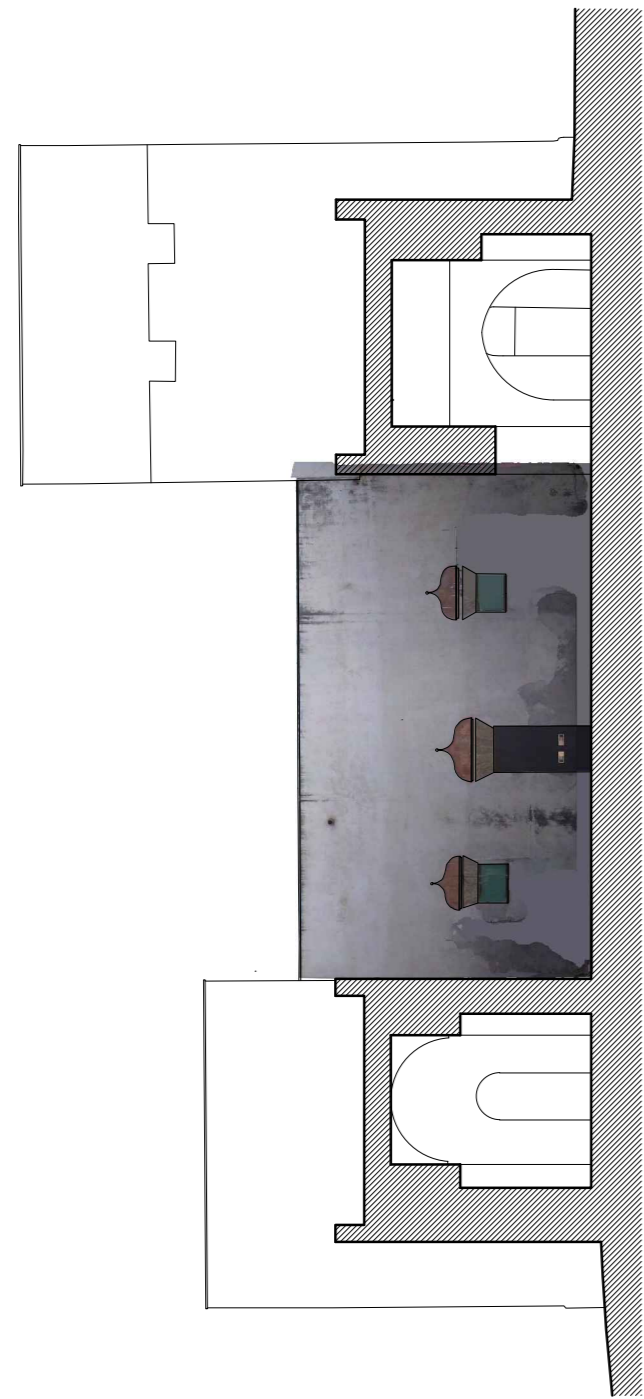

SECCION NORTE-SUR HACIA ESTE

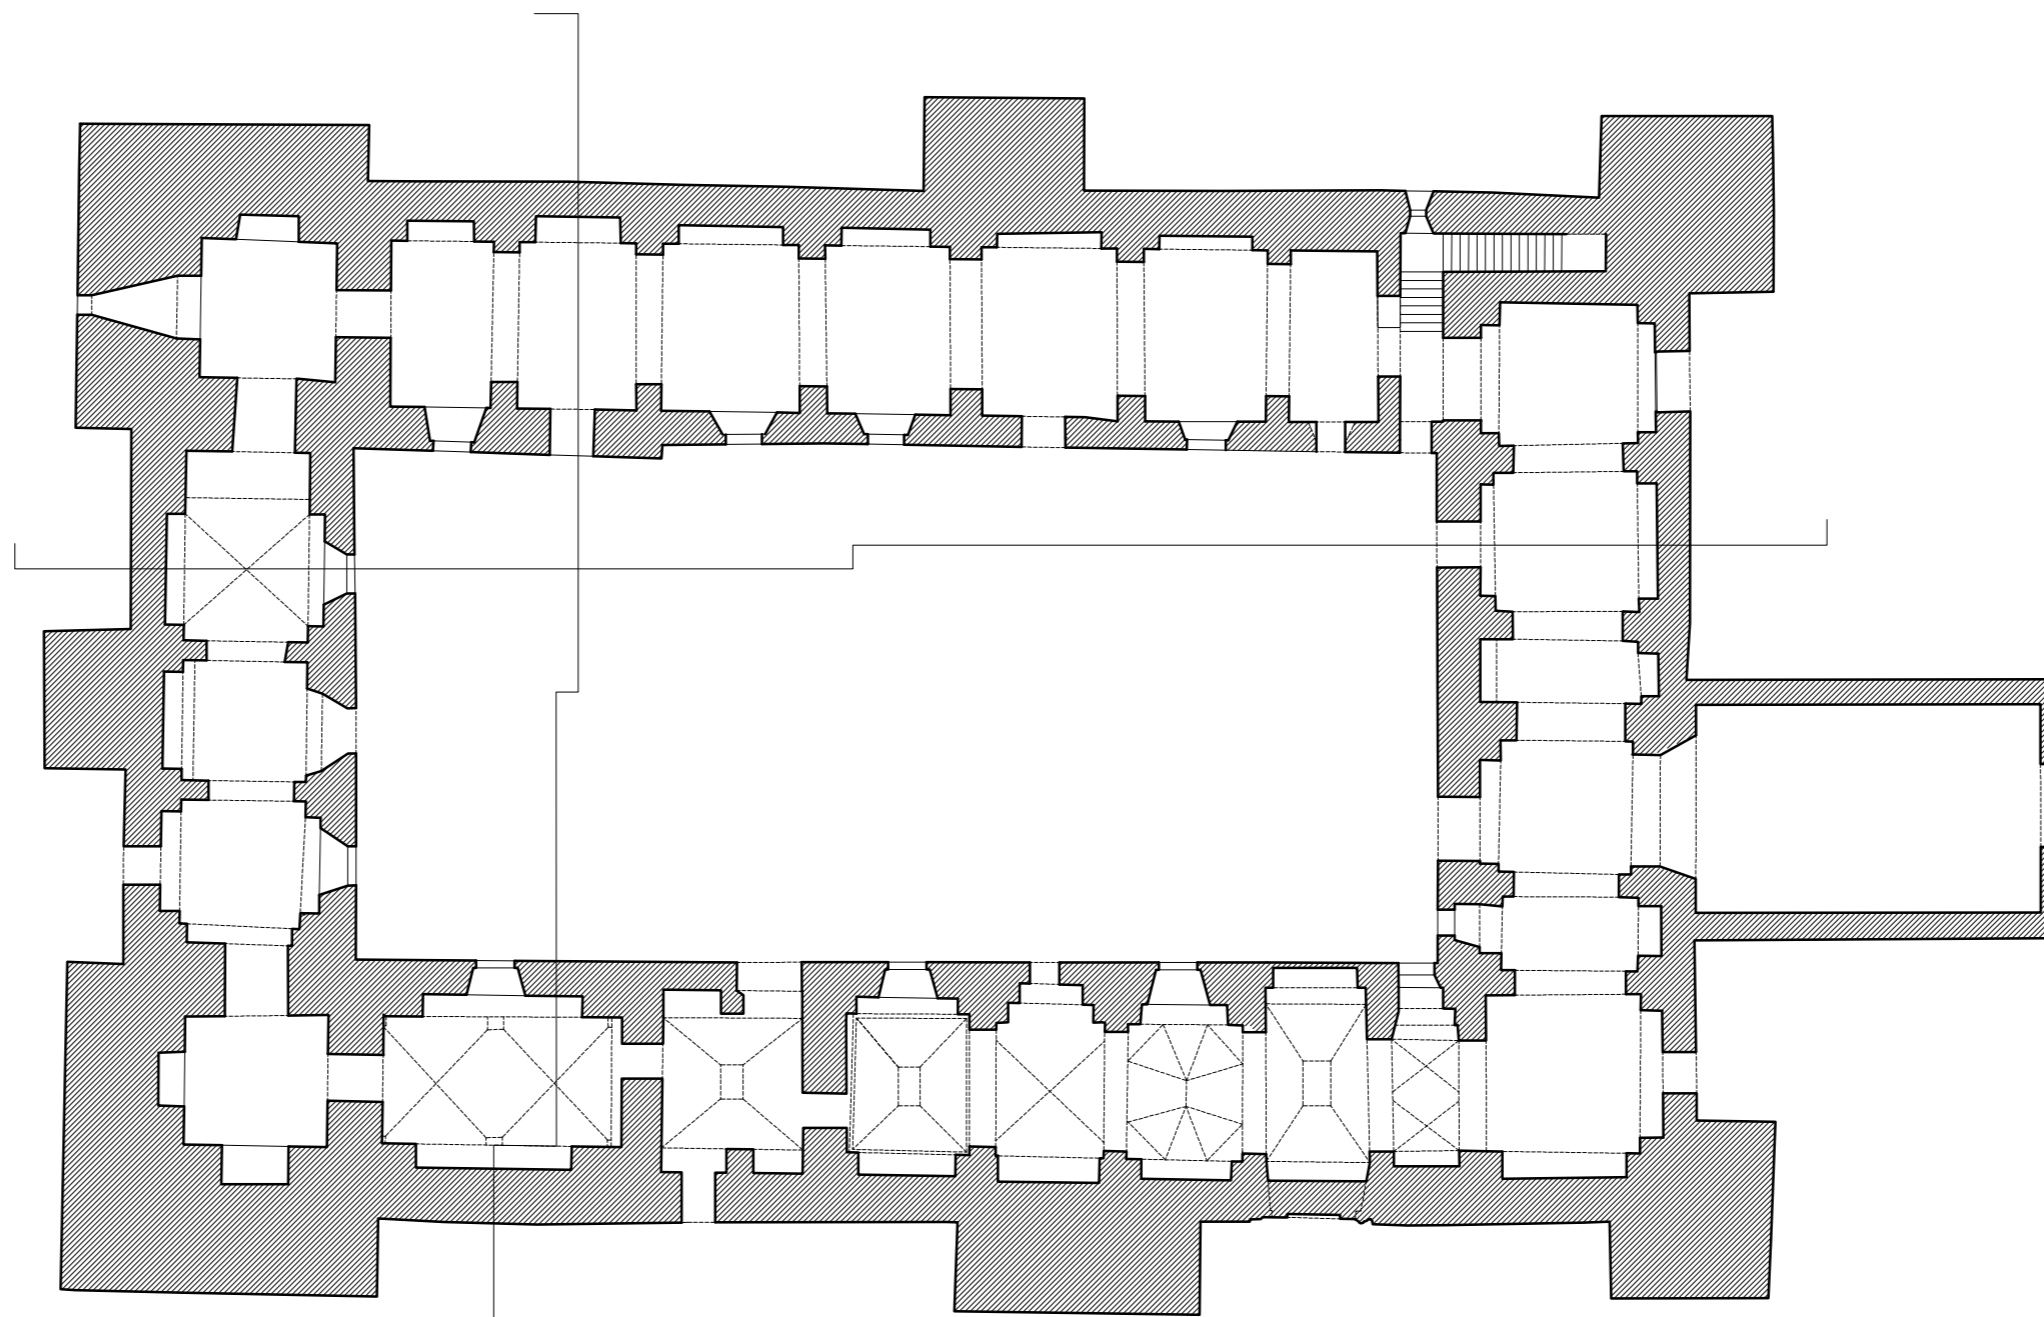

0 5 10 20 30 40 50

CASTILLO DE LA PUENTE O DE SAN ROMUALDO, SAN FERNANDO (CAJIZ)
A. Almagro - arqu.
julio 2012

