




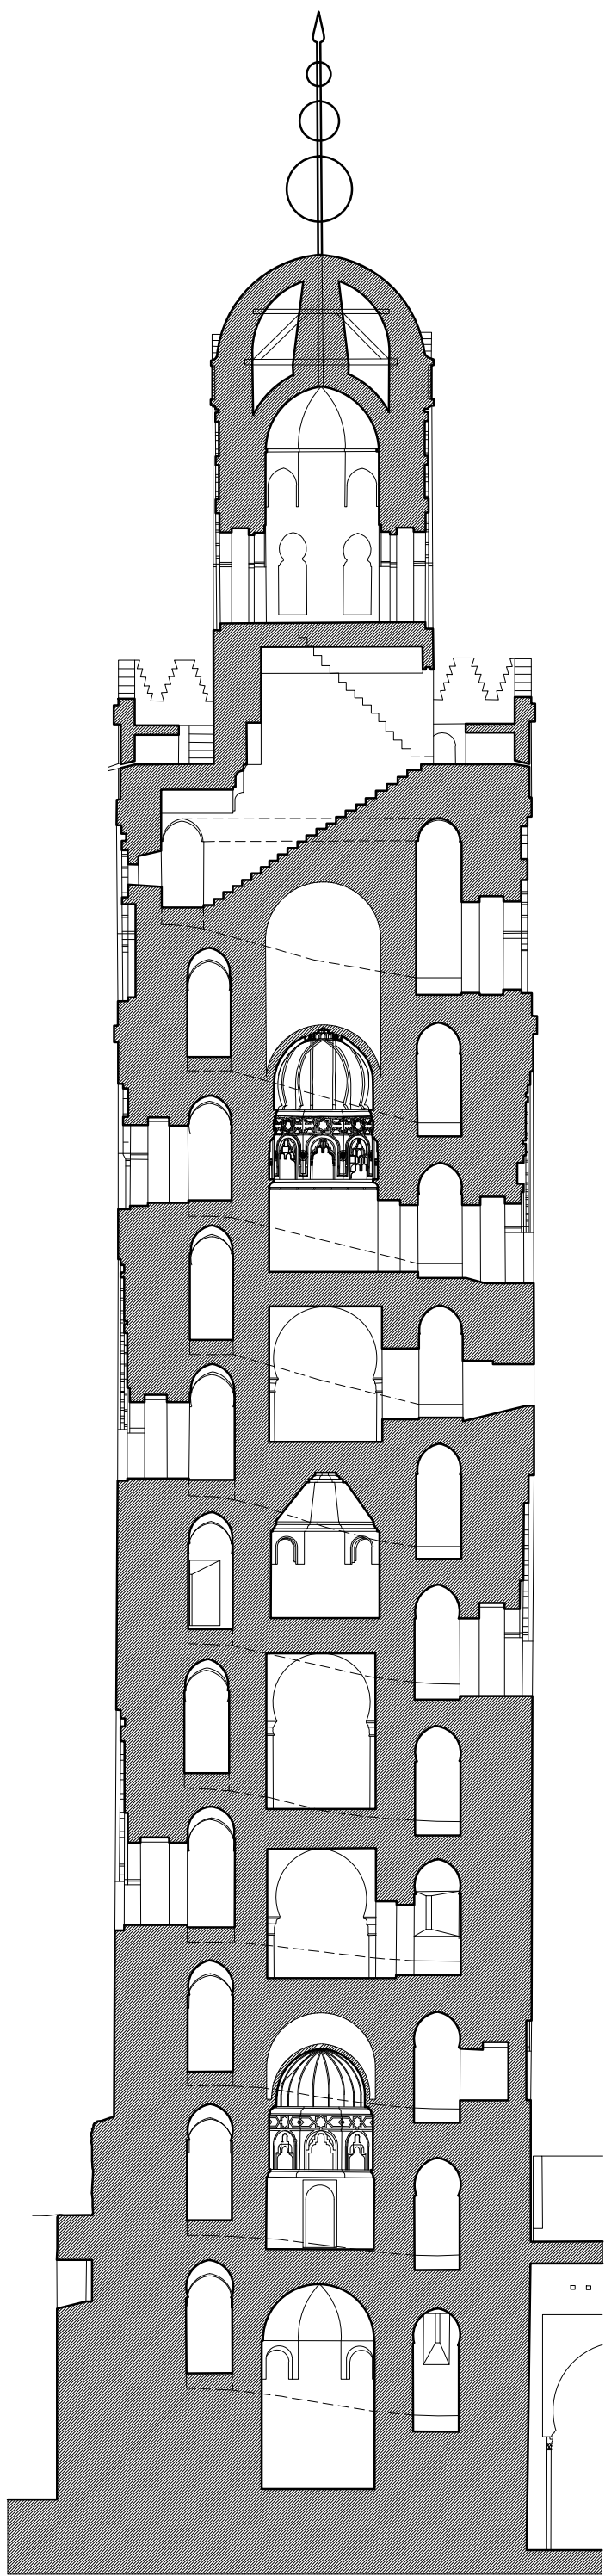

0 5 10 m
ALMINAR DE LA MEZQUITA KUTUBIYYA DE MARRAKECH
DIRECCION DE LOS SERVICIOS EDUCATIVOS - MARROQUEJOS - ALHAMBRA

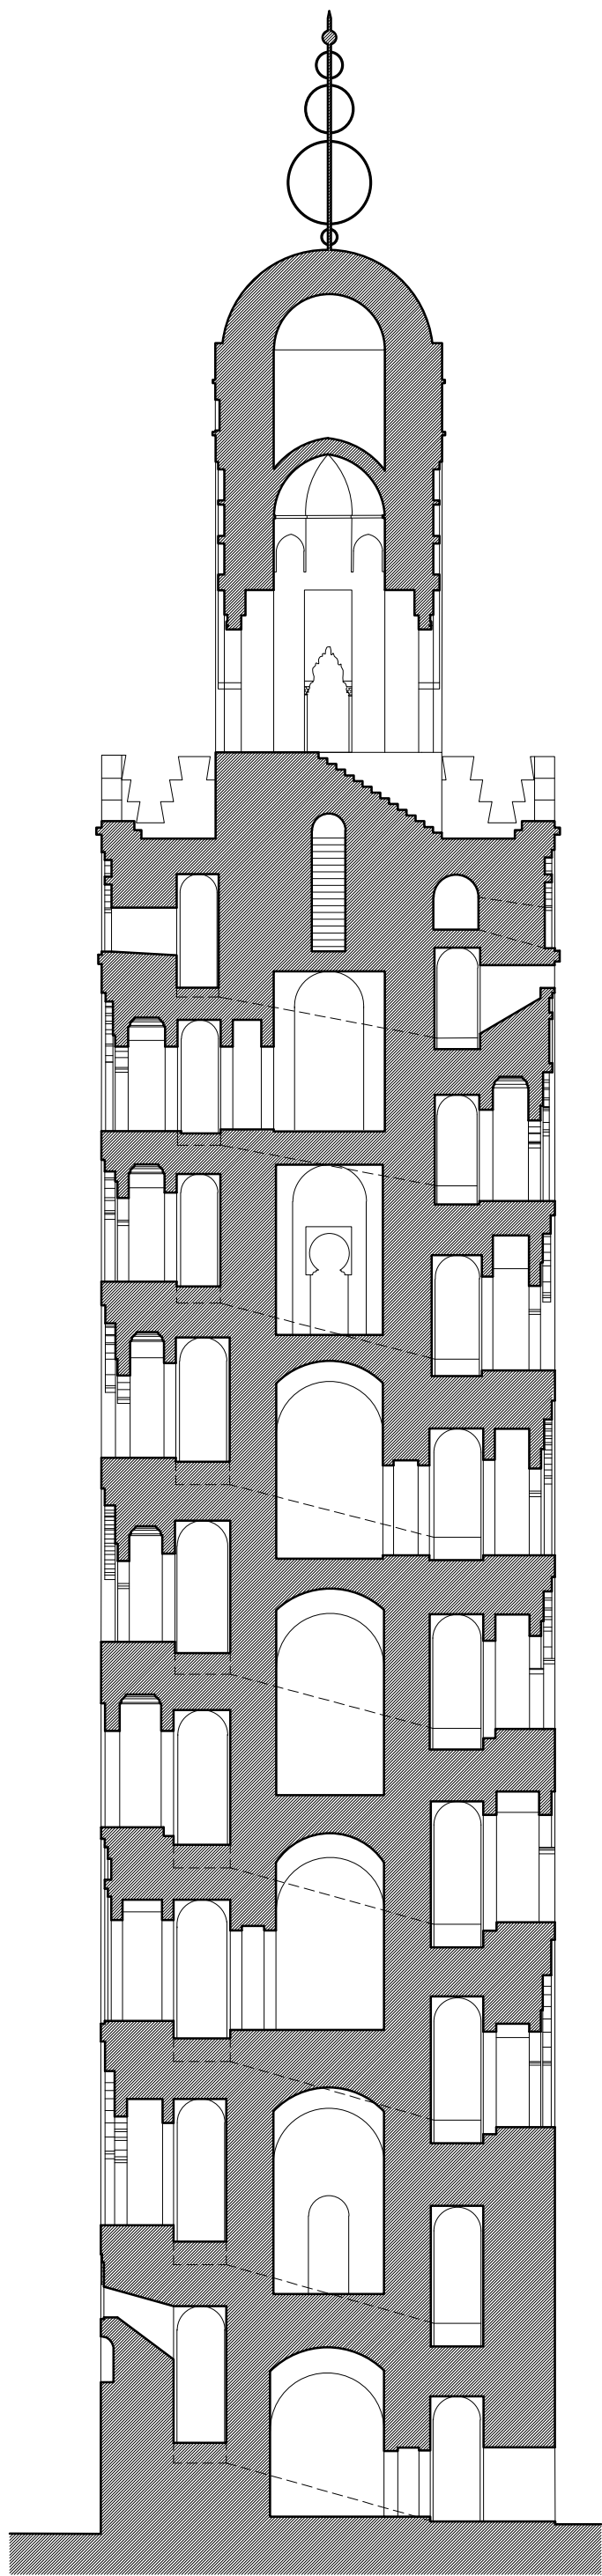

0 10 20 M
ALMINAR ALMOHADE DE SEVILLA. SECCION ESTE-OESTE.
ESCUELA DE ESTUDIOS ARABES. A. ALMAGRO/arq.

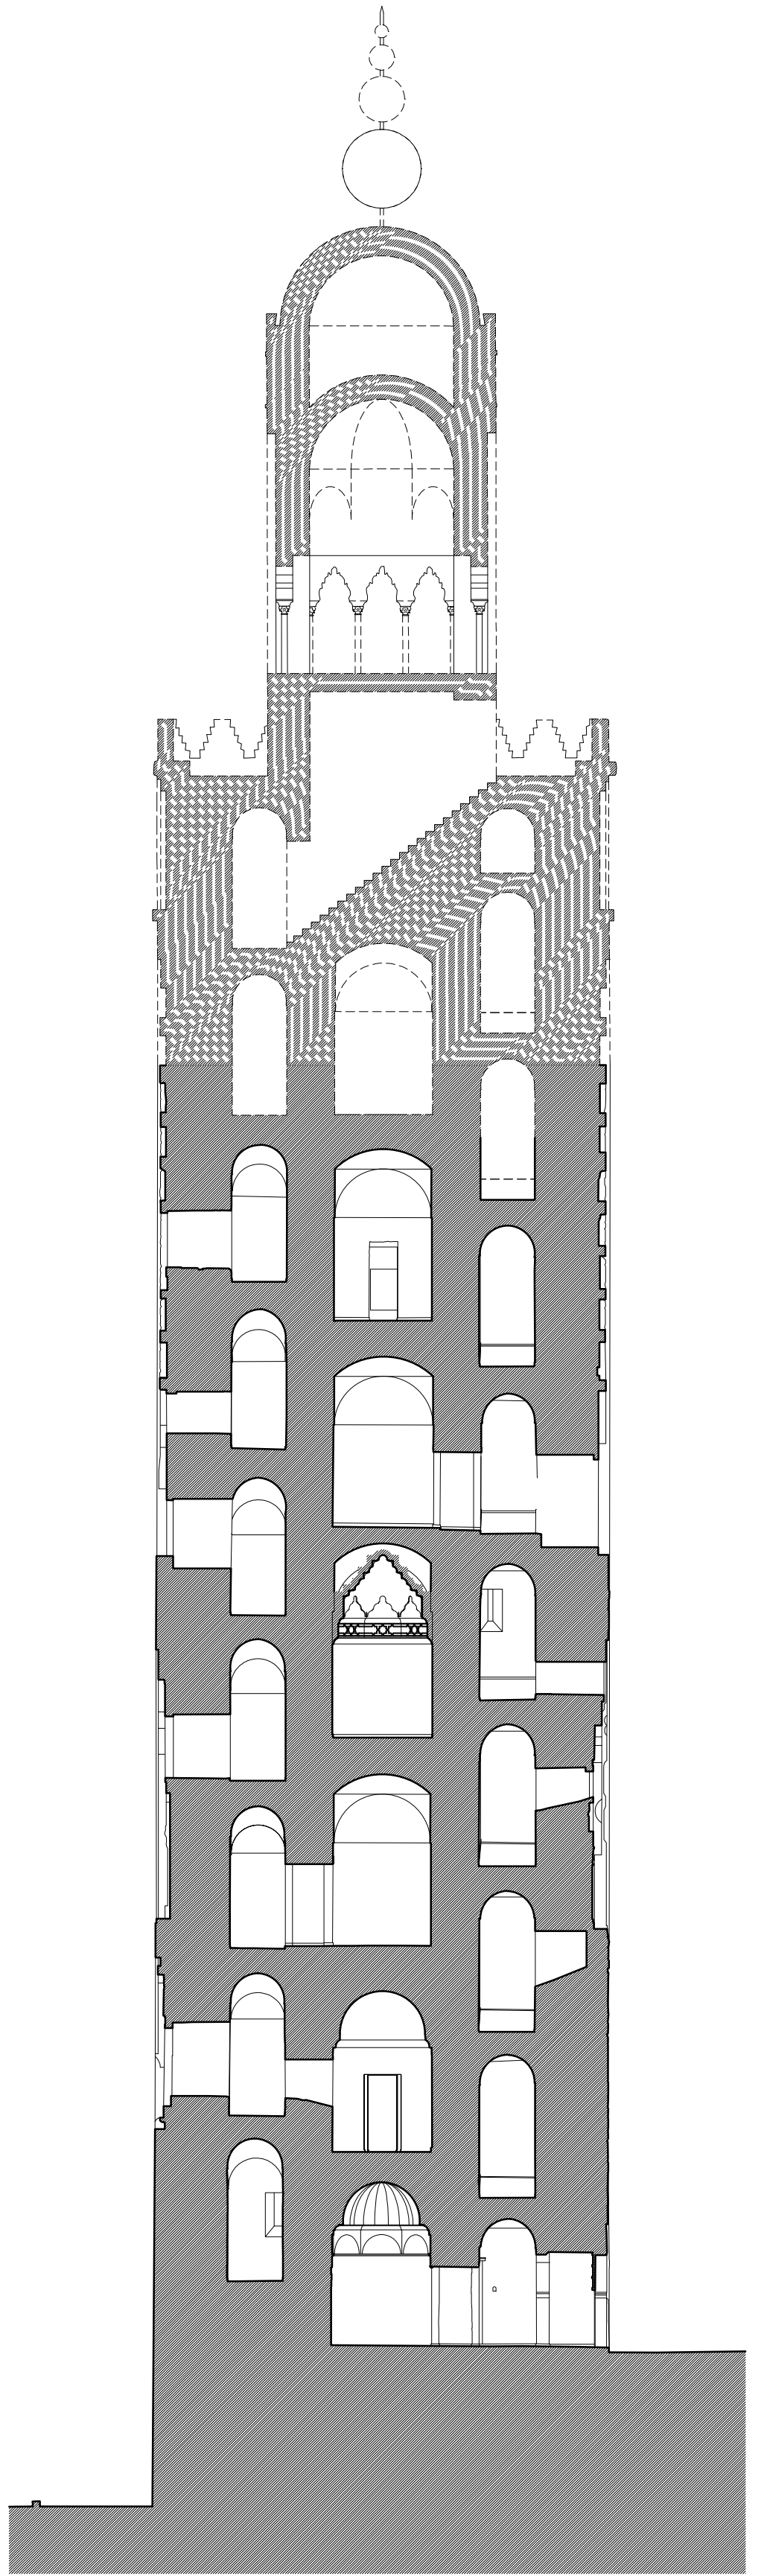

0 5 10 15 20 m
ALMINAR DE LA MEZQUITA ALMOHADE DE RABAT. SECCION N-S
A. ALMAGRO / arq.