
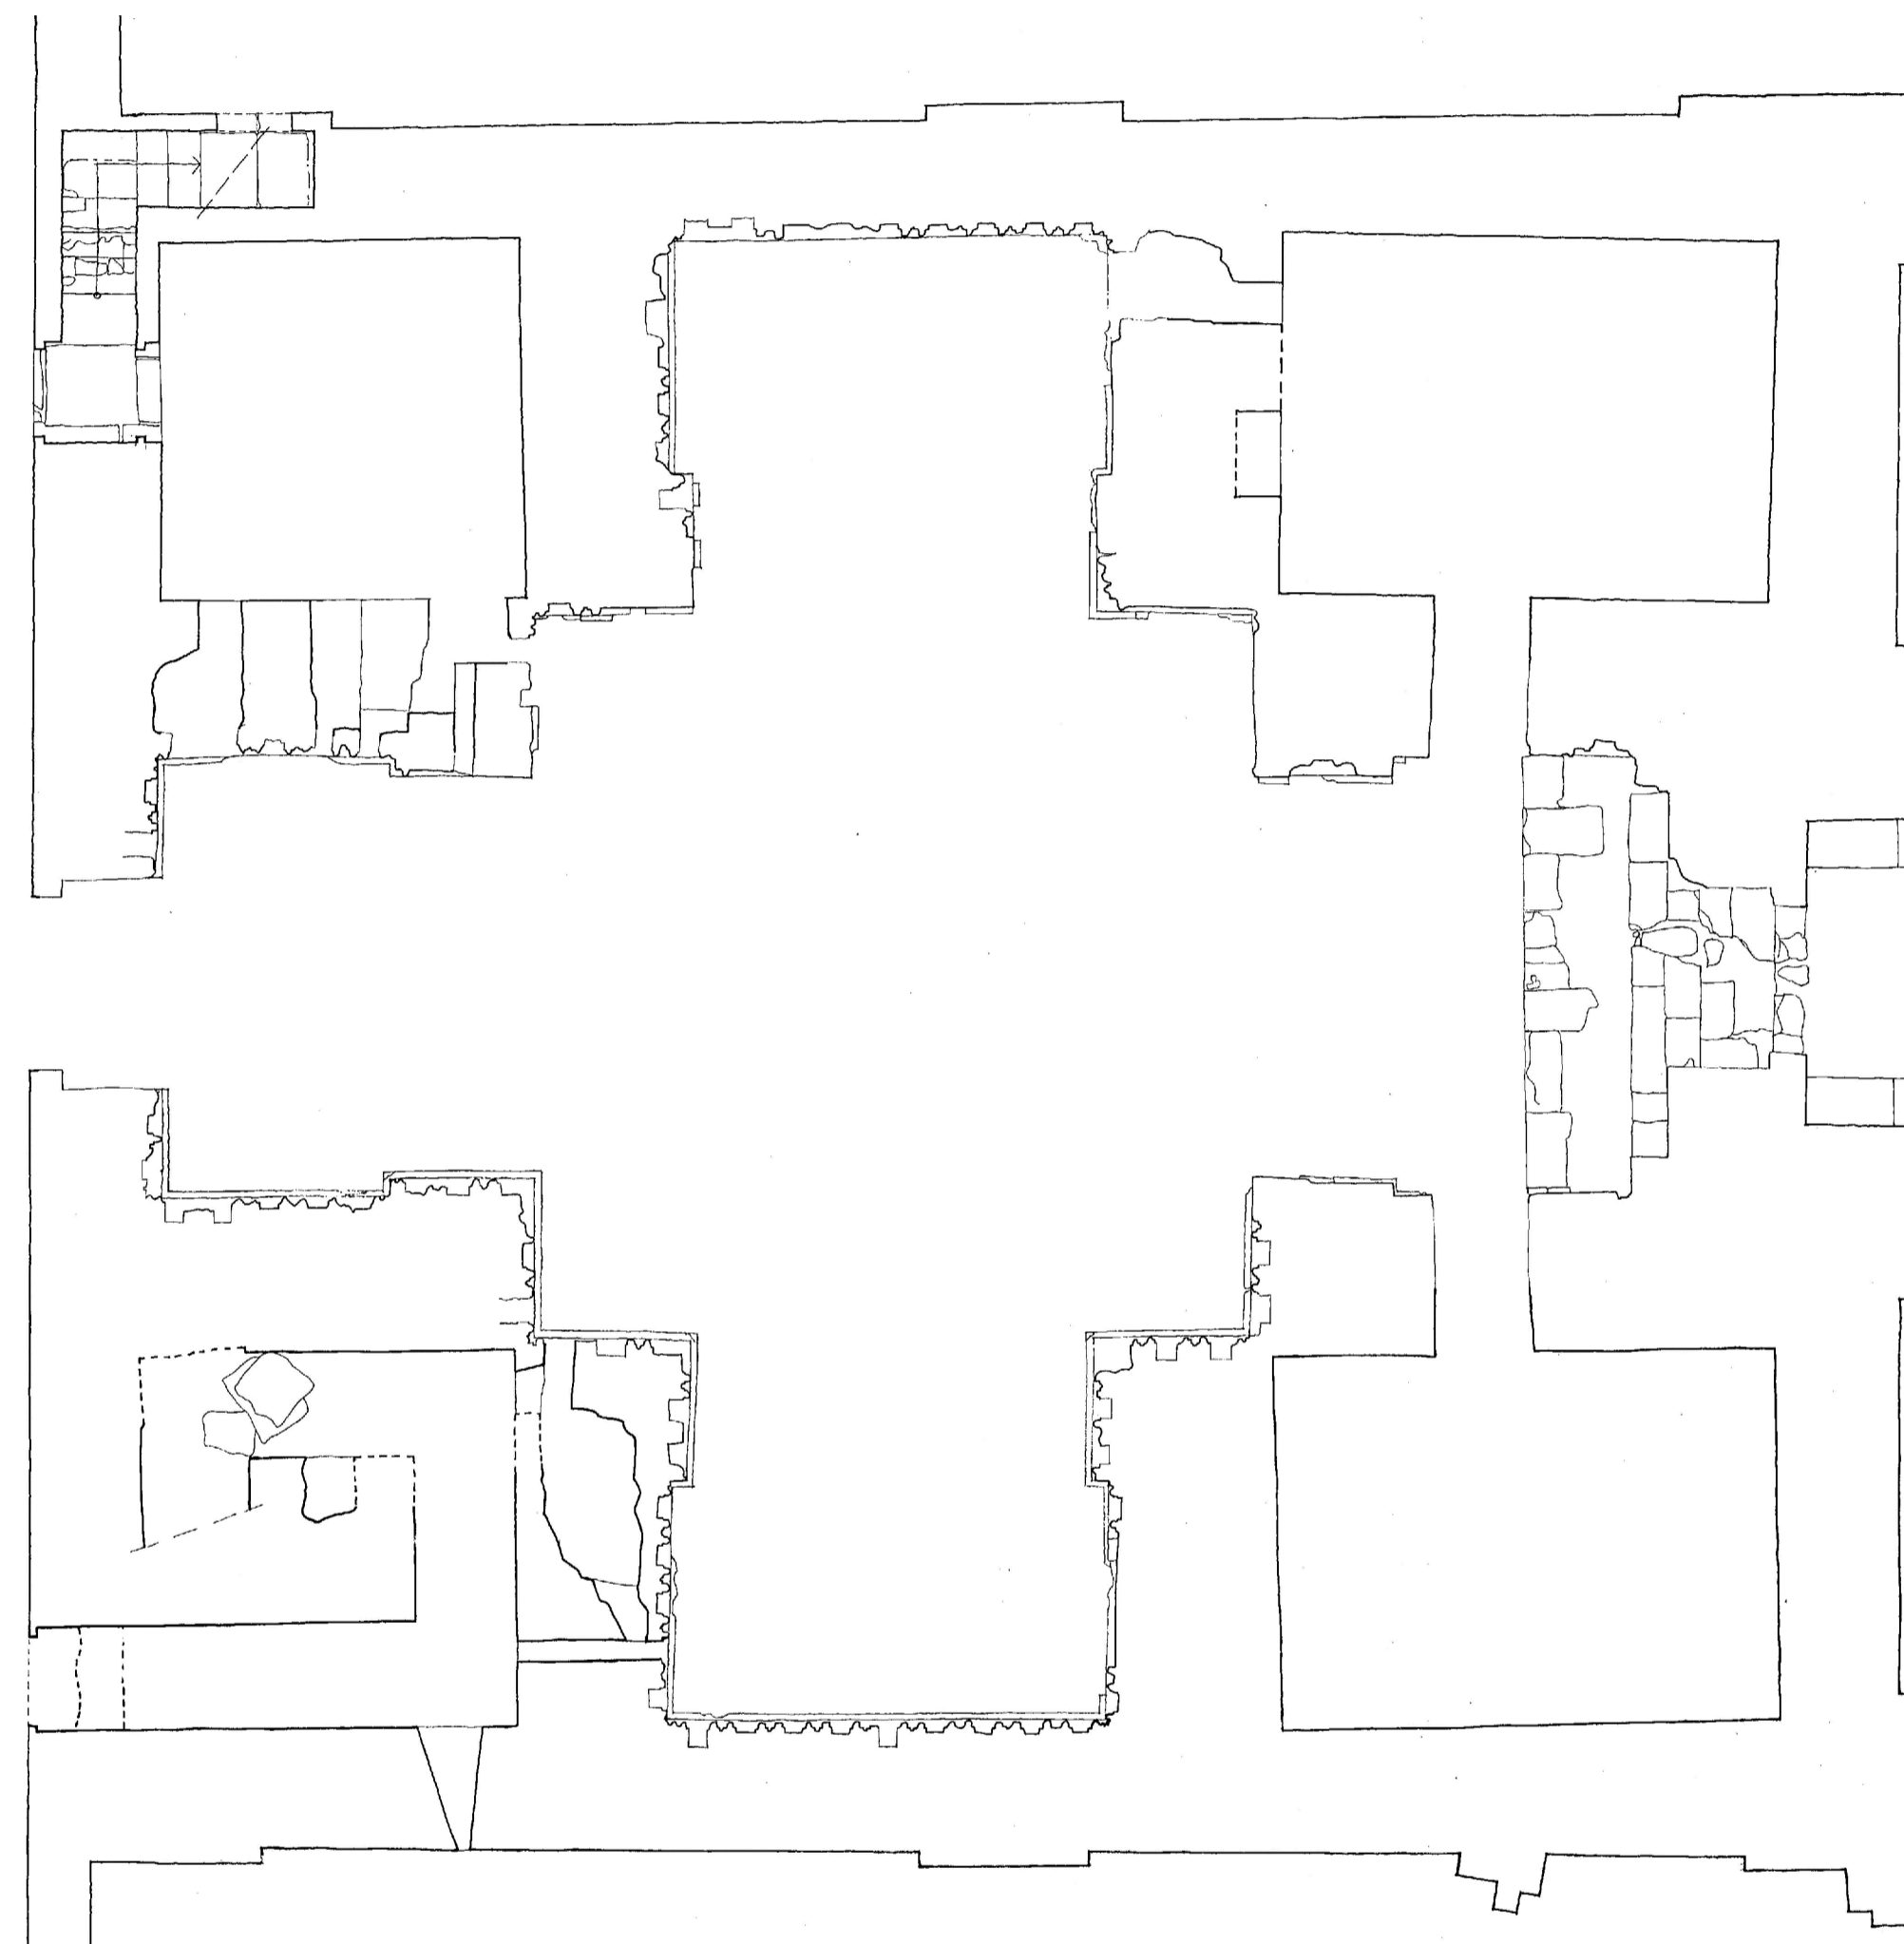


PLANTA A NIVEL DE ZOCALO

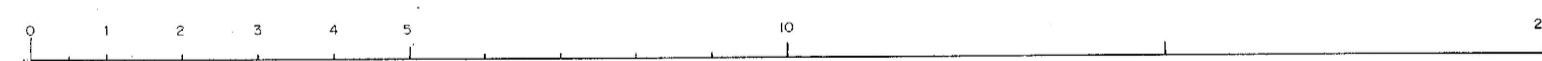

PLANTA A NIVEL DE DECORACION

CIUDADELA DE AMMAN. JORDANIA. VESTÍBULO DEL ALCÁZAR OMEYA

ANTONIO ALMAGRO Jarq. 1978 Misión Arqueológica Española