


SECCION U

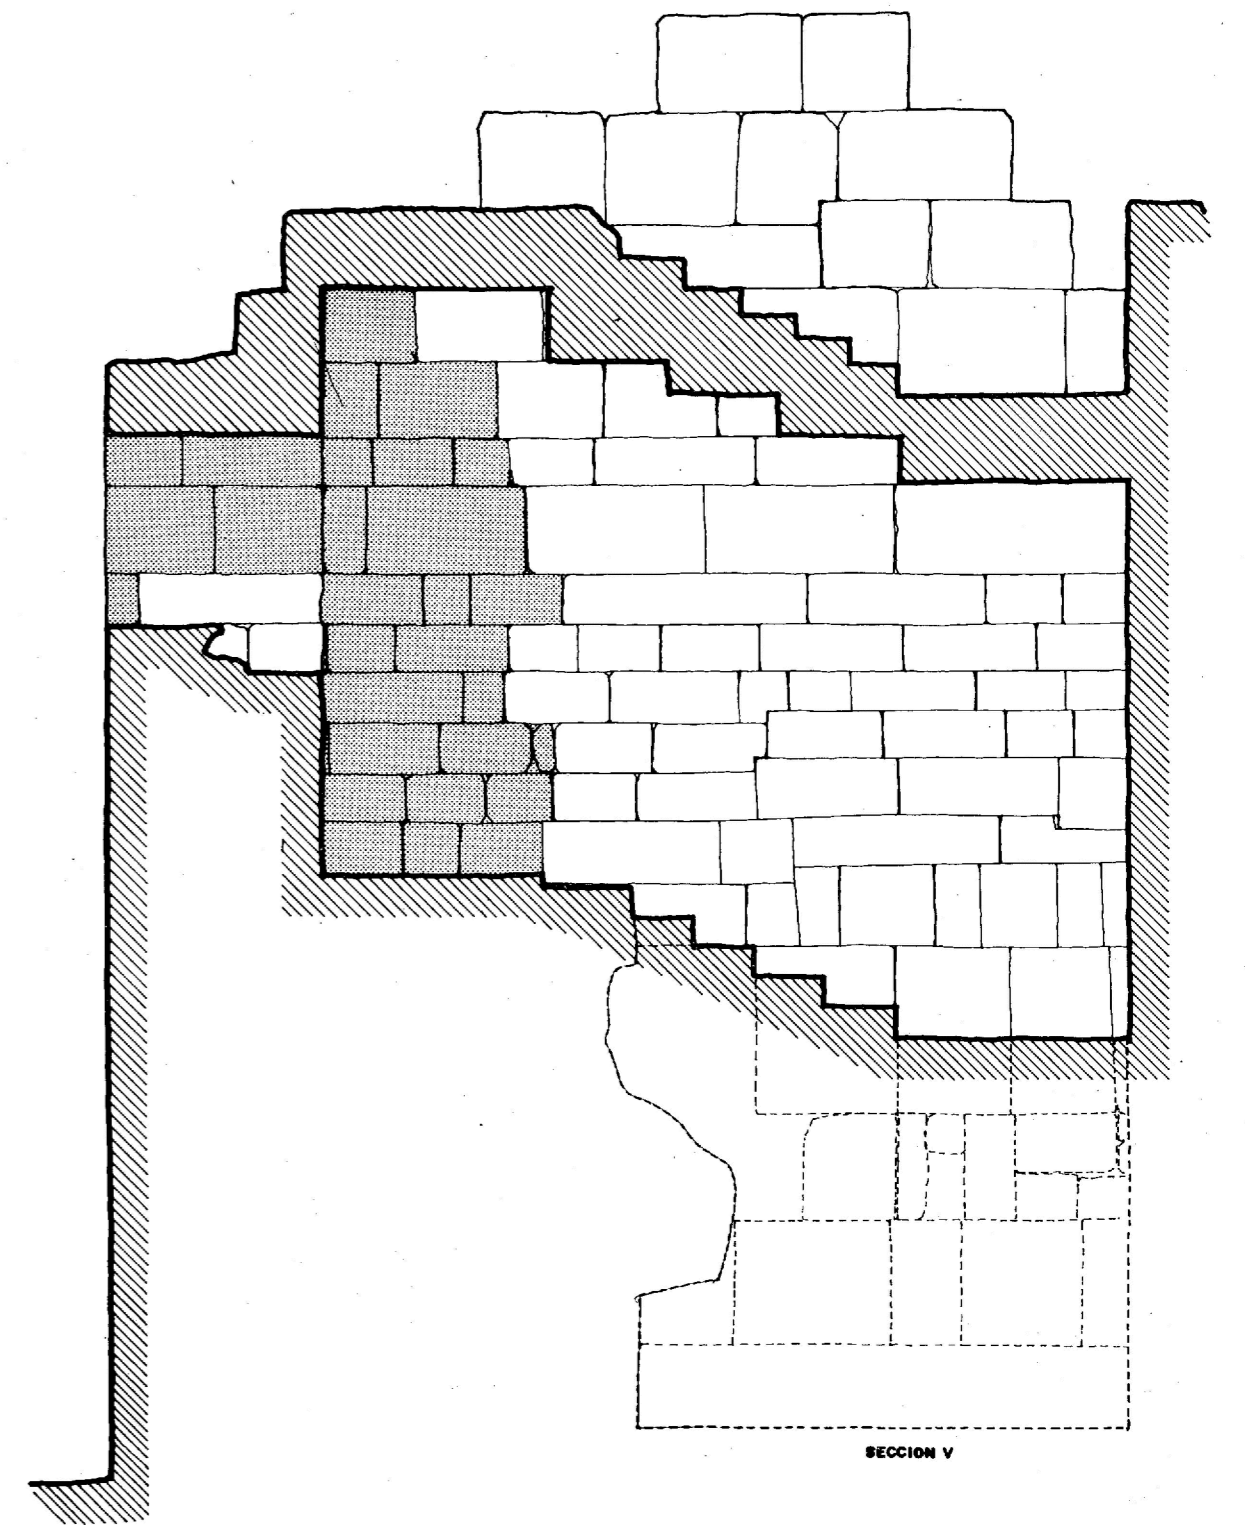

SECCION V

CIUDADELA DE AMMAN. JORDANIA. VESTÍBULO DEL ALCÁZAR OMEYA

ANTONIO ALMAGRO /arq. 1978 Misión Arqueológica Española

PLANTA Y SECCIONES U y V, DE LA ESCALERA