
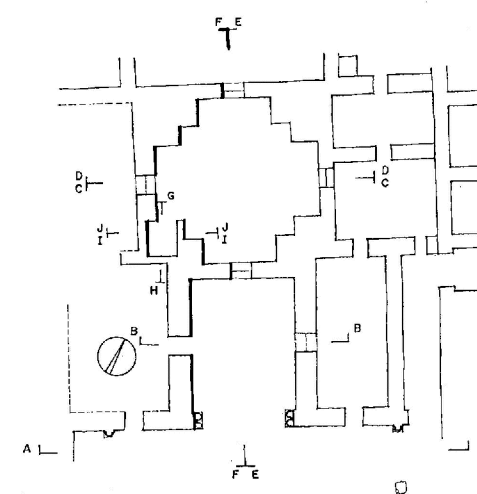


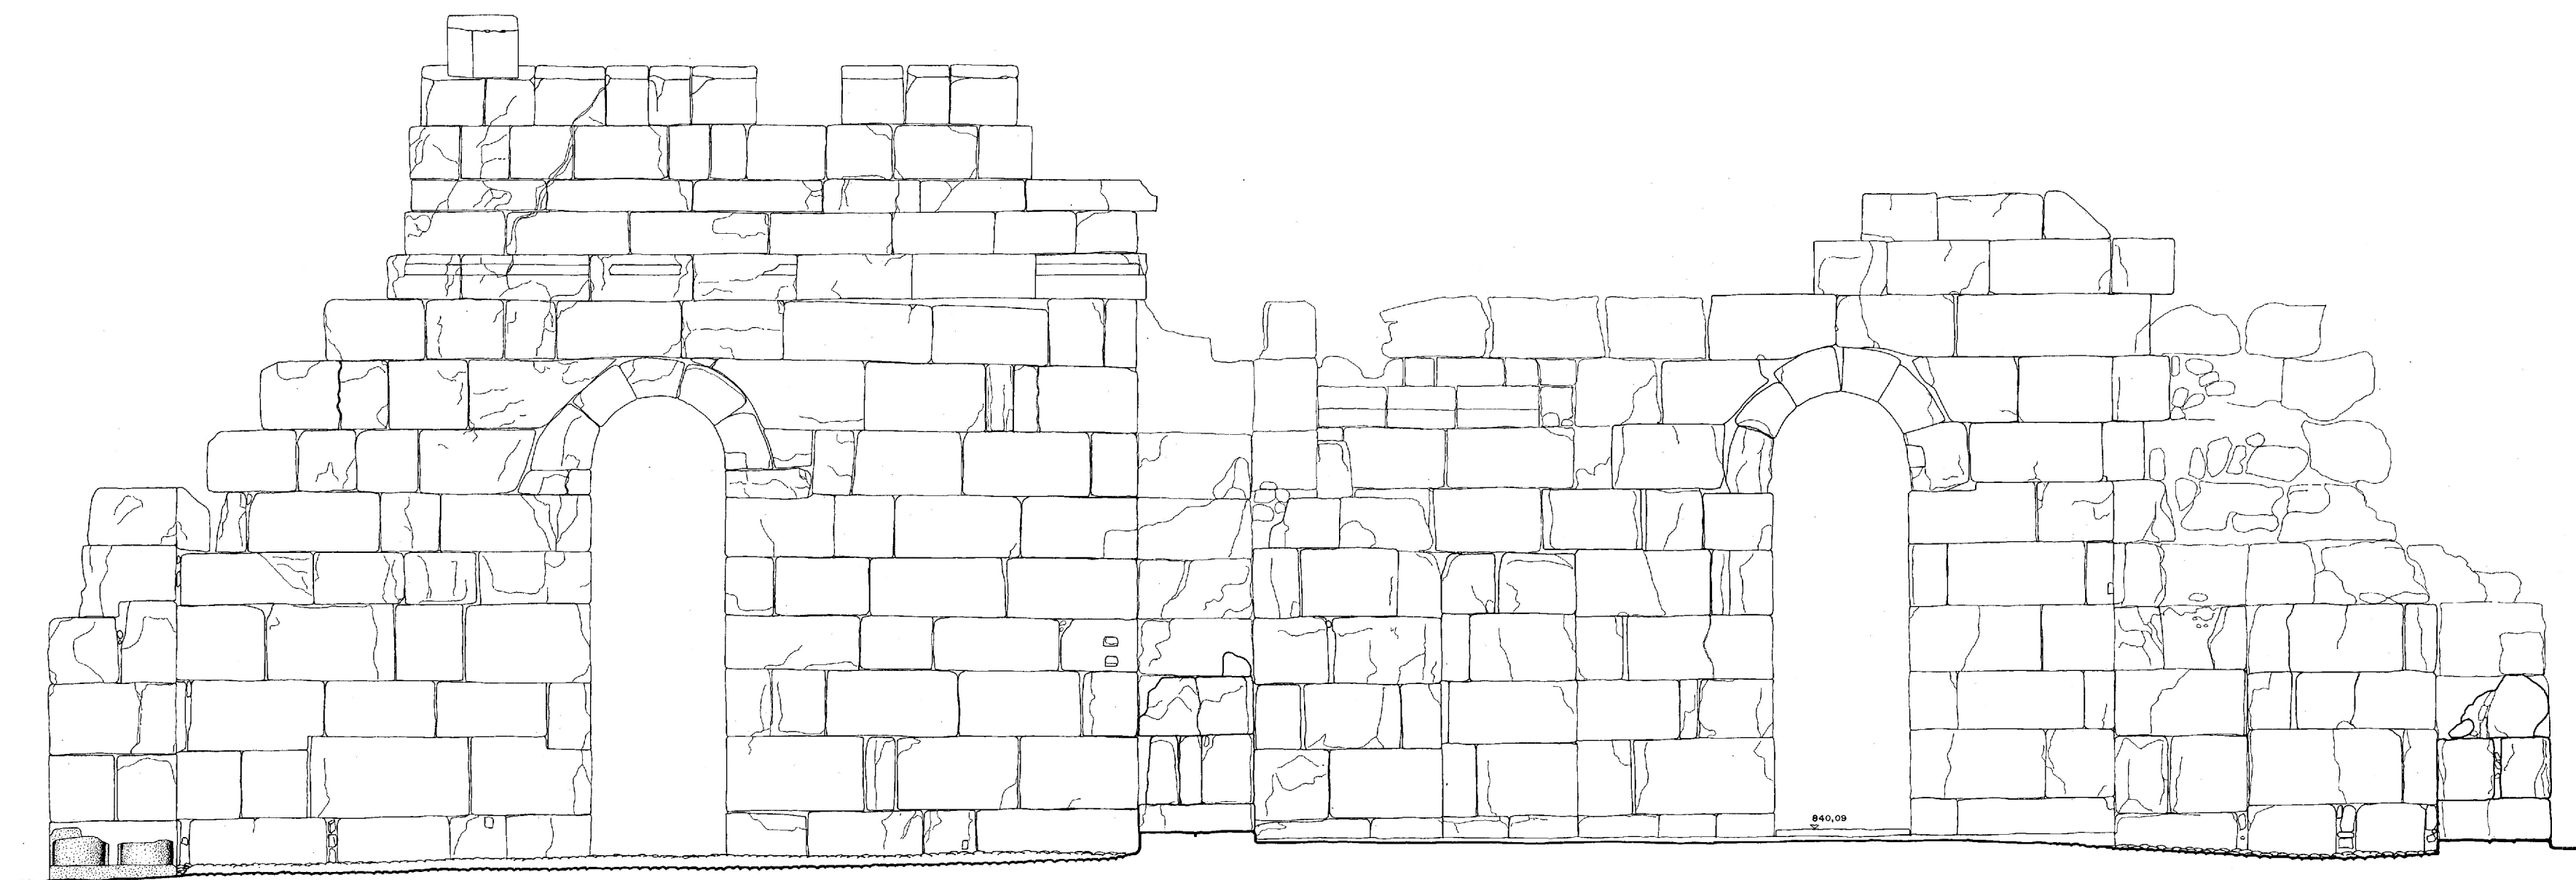

0 1 2 3 4 5 10 m.

CIUDADELA DE AMMAN. JORDANIA. IWAN NORTE Y SALON DEL TRONO

SECCIÓN F-F

ANTONIO ALMAGRO /arq. 1978 Misión Arqueológica Española