

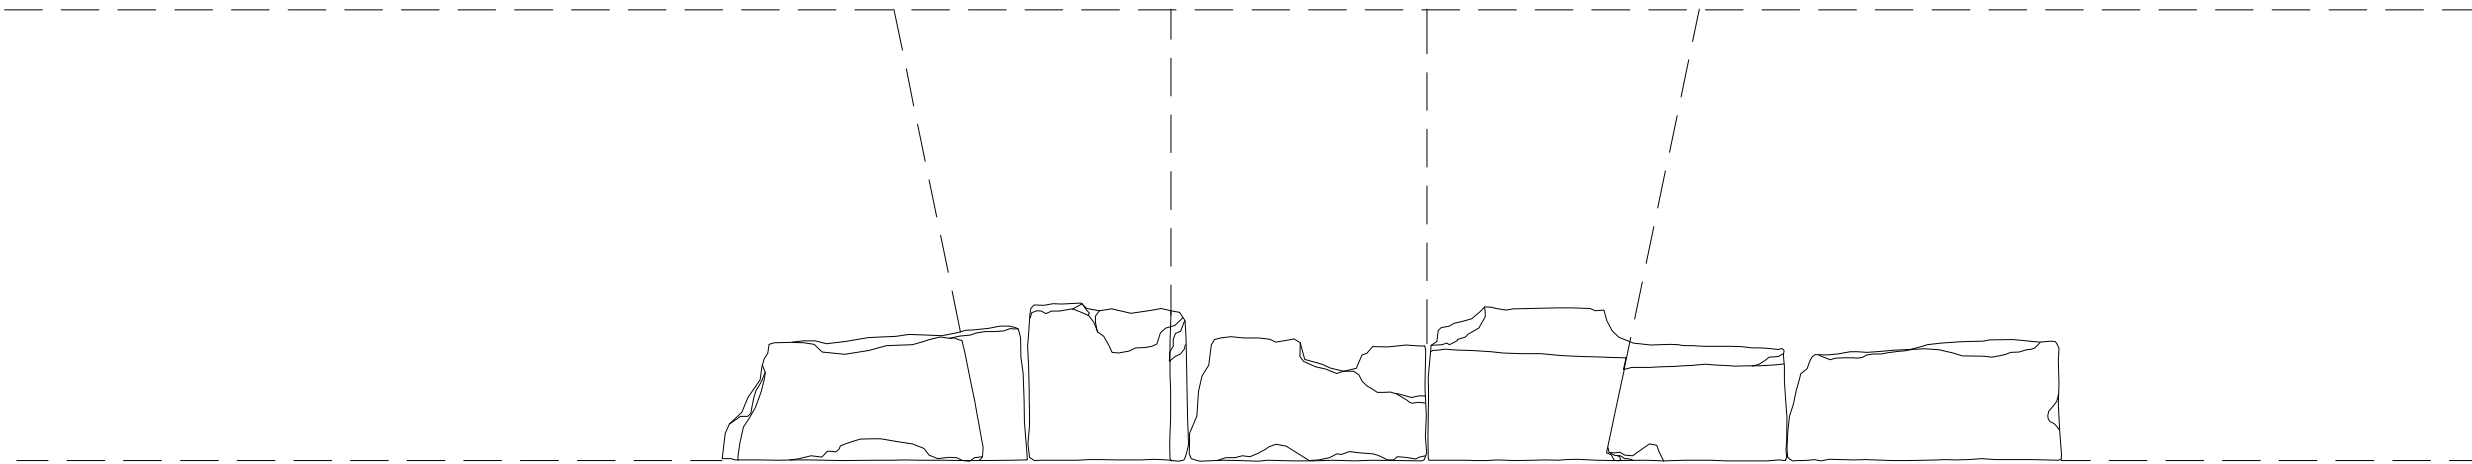


INTERIOR

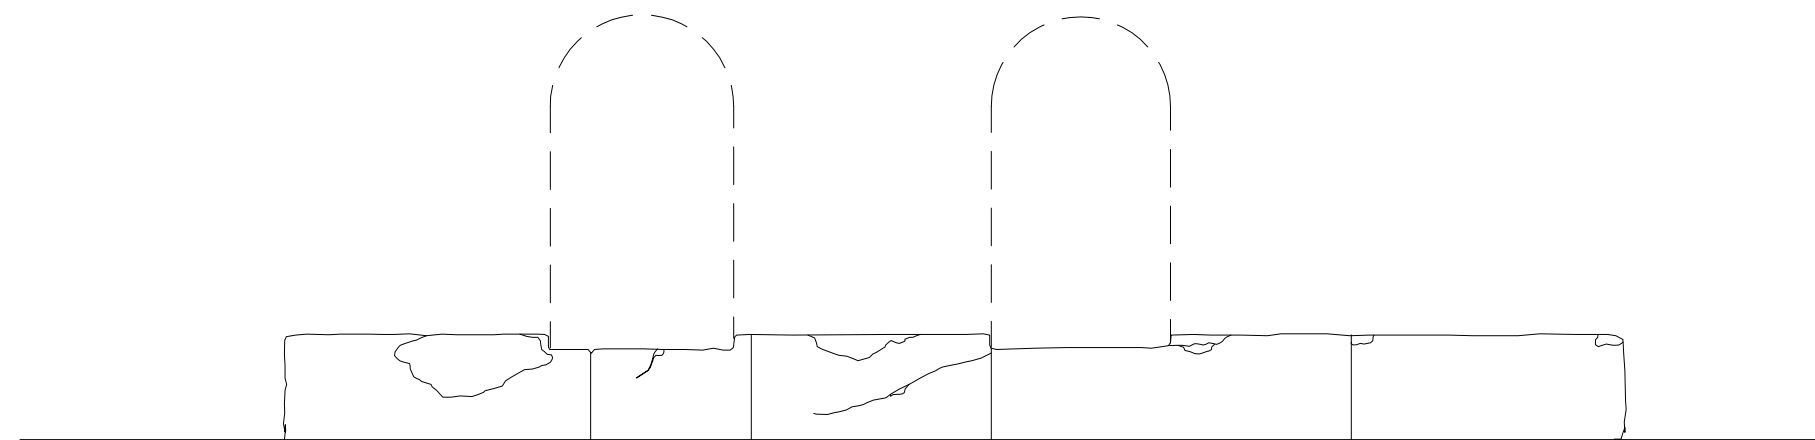

PLANTA

EXTERIOR

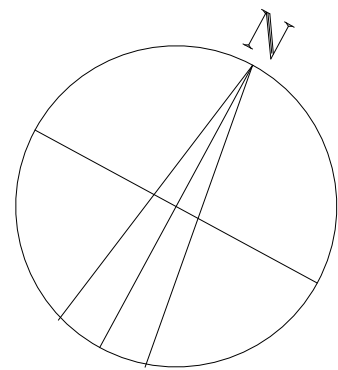

ALZADO



ALCÁZAR OMEYA. CIUDADELA DE AMMAN

A. ALMAGRO / arq. MISION ARQUEOLOGICA ESPANOLA 1997

VENTANAS DE LA BASE DE LA CUPULA