




ALCAZAR OMEYA DE AMMAN. EDIFICIO F
ALZADO E
A. ALMAGRO / arq. MISION ARQUEOLOGICA ESPAÑOLA. 1995

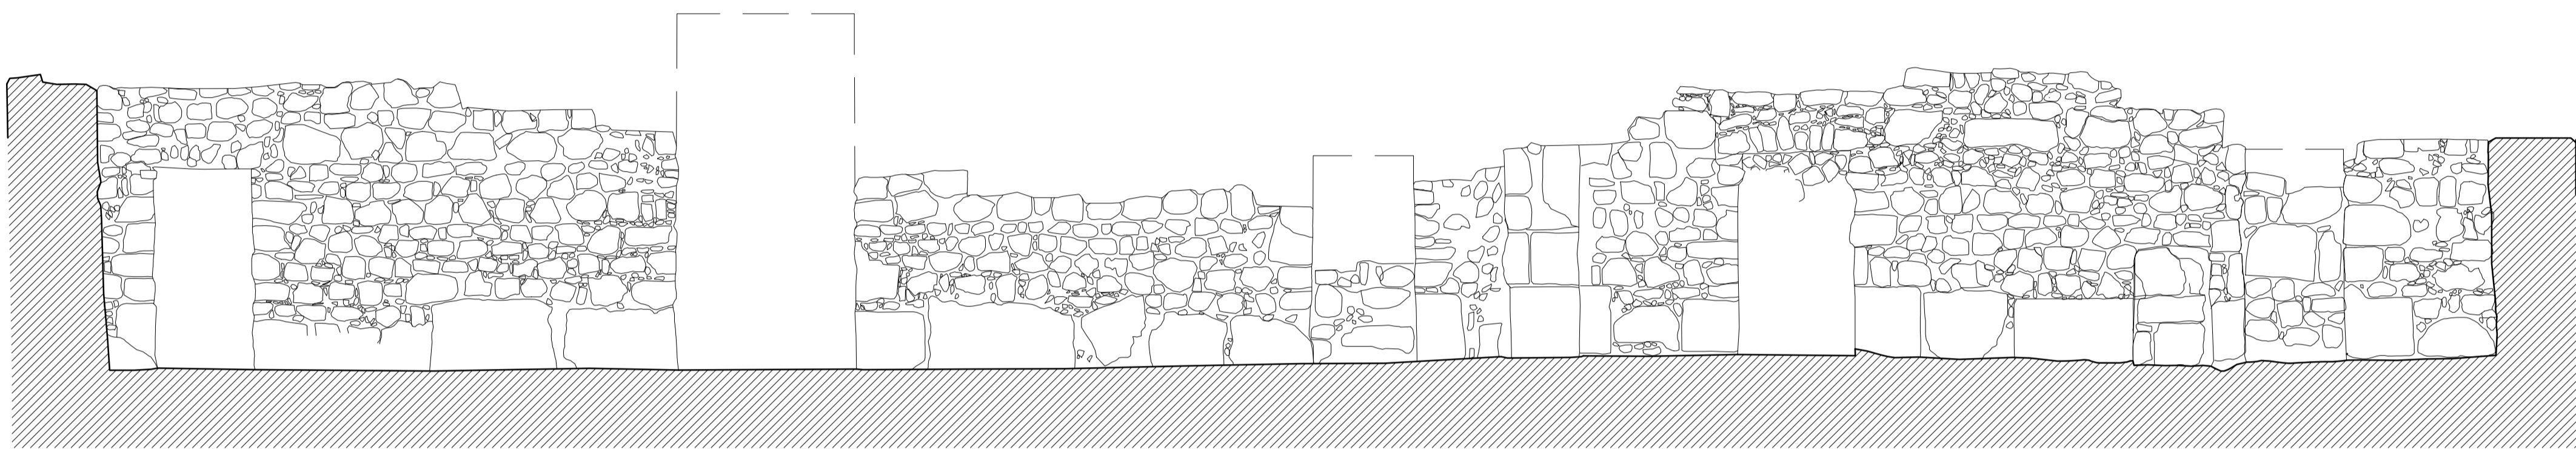


ALCAZAR OMEYA DE AMMAN. EDIFICIO F
SECCION N-S
A. ALMAGRO / arq. MISION ARQUEOLOGICA ESPAÑOLA. 1995

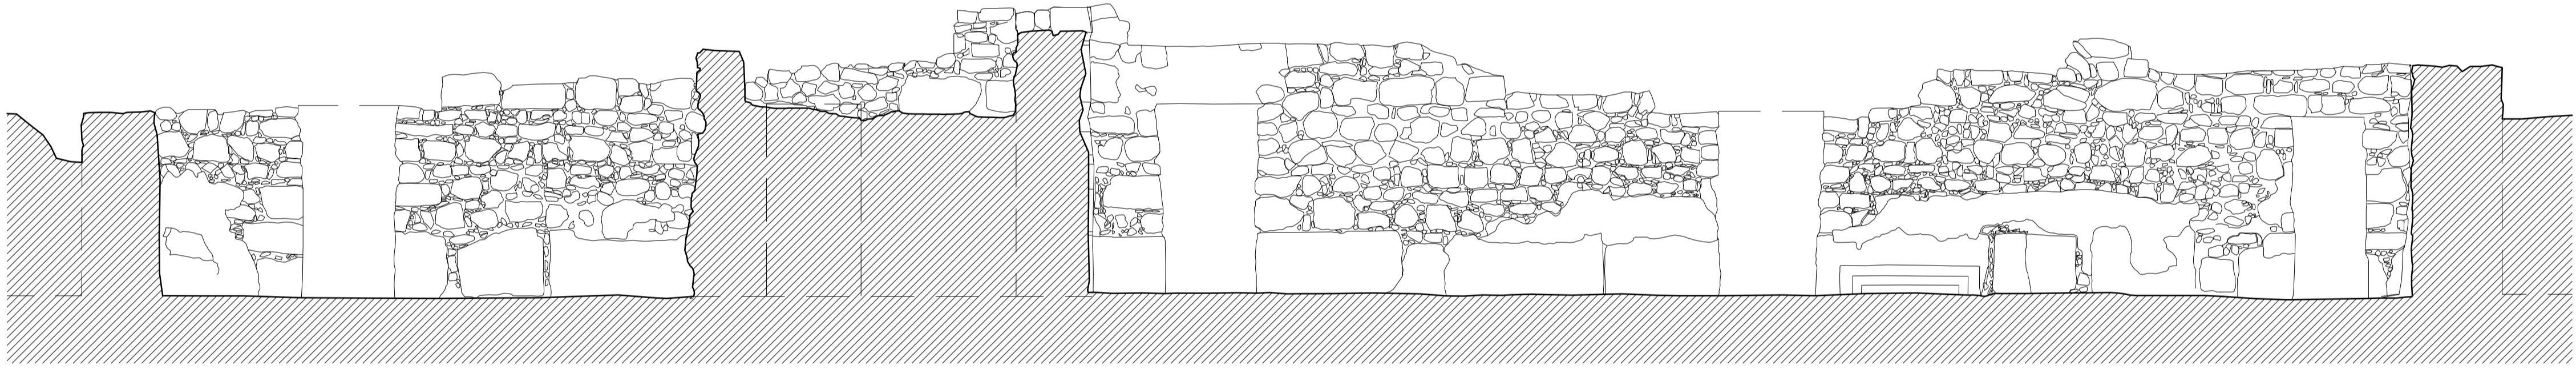

PALACIO OMEYA DE AMMAN. EDIFICIO F
SECCION S-N
A. ALMAGRO / arq. MISION ARQUEOLOGICA ESPAÑOLA. 1995

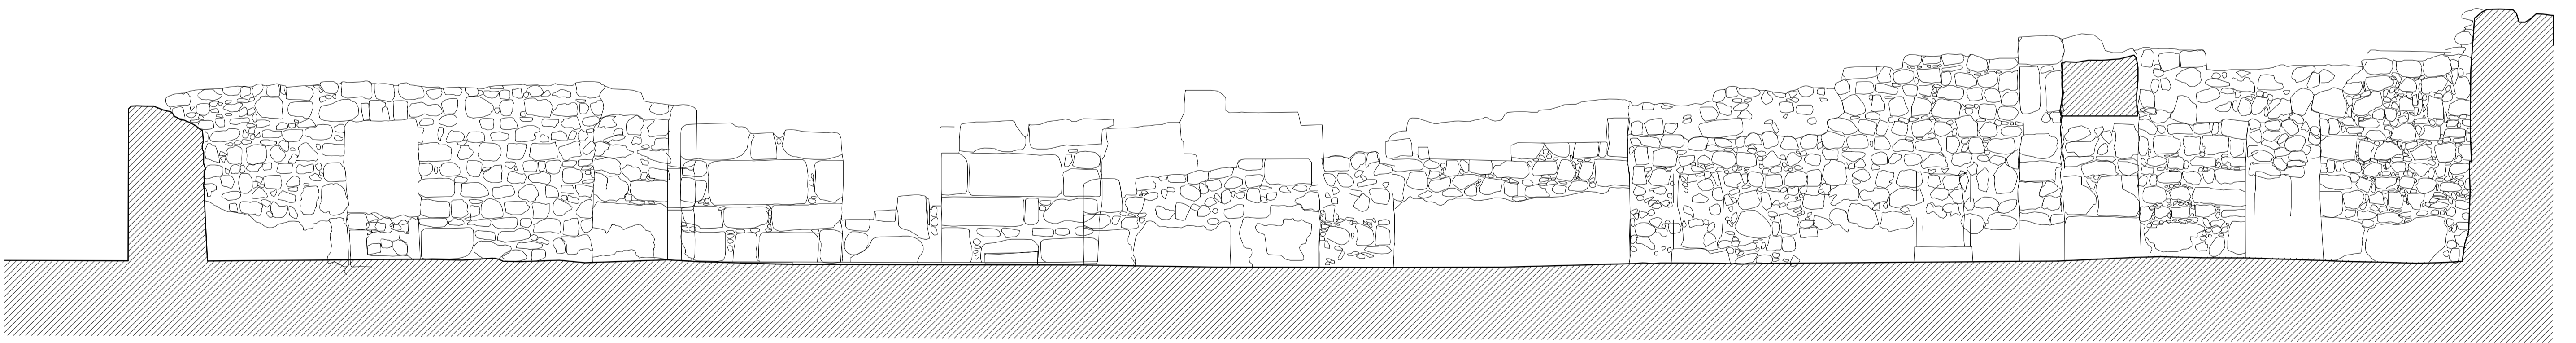

ALCAZAR OMEYA DE AMMAN. EDIFICIO F
SECCION E-O
A. ALMAGRO / arq. MISION ARQUEOLOGICA ESPAÑOLA. 1995

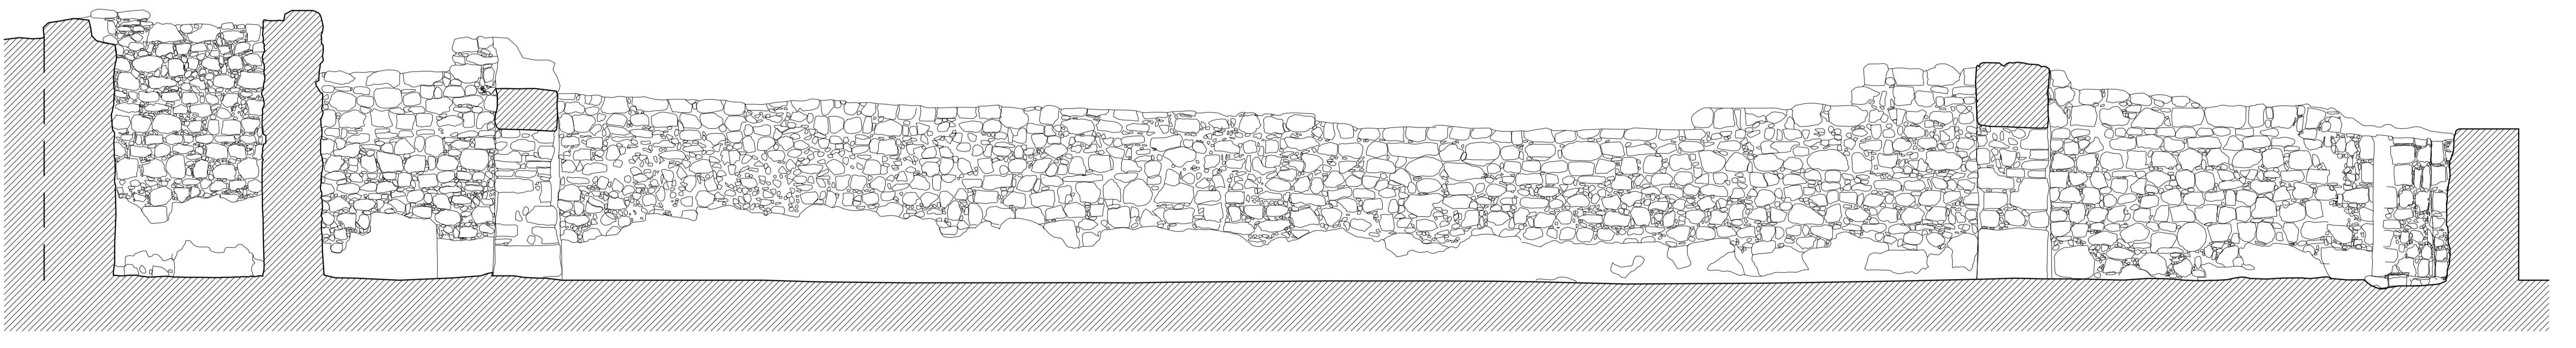

ALCAZAR OMEYA DE AMMAN. EDIFICIO F
SECCION O-E
A. ALMAGRO / arq. MISION ARQUEOLOGICA ESPAÑOLA. 1995