




SECCION A-A

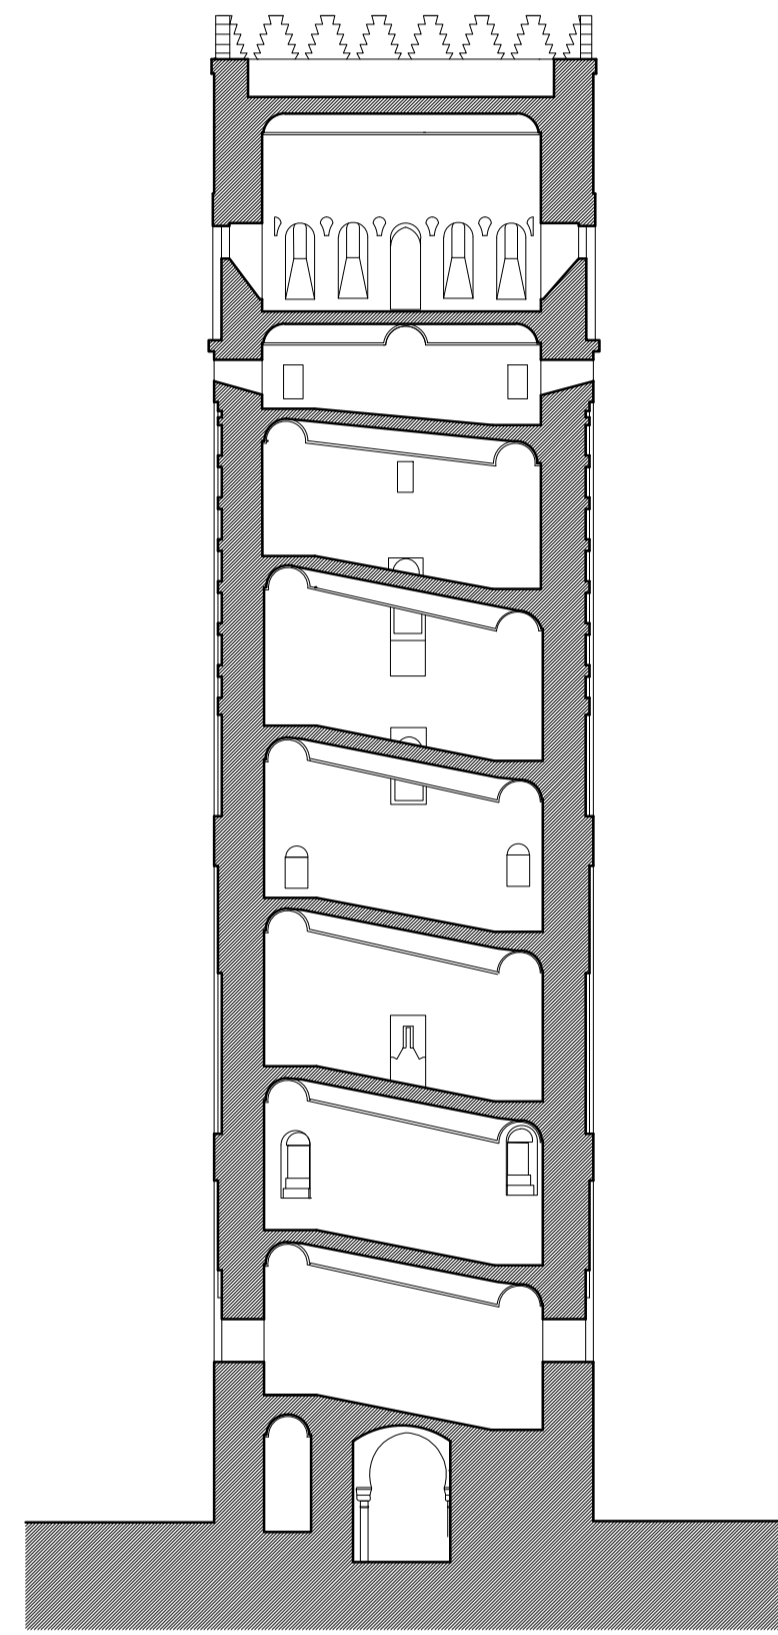


SECCION B-B

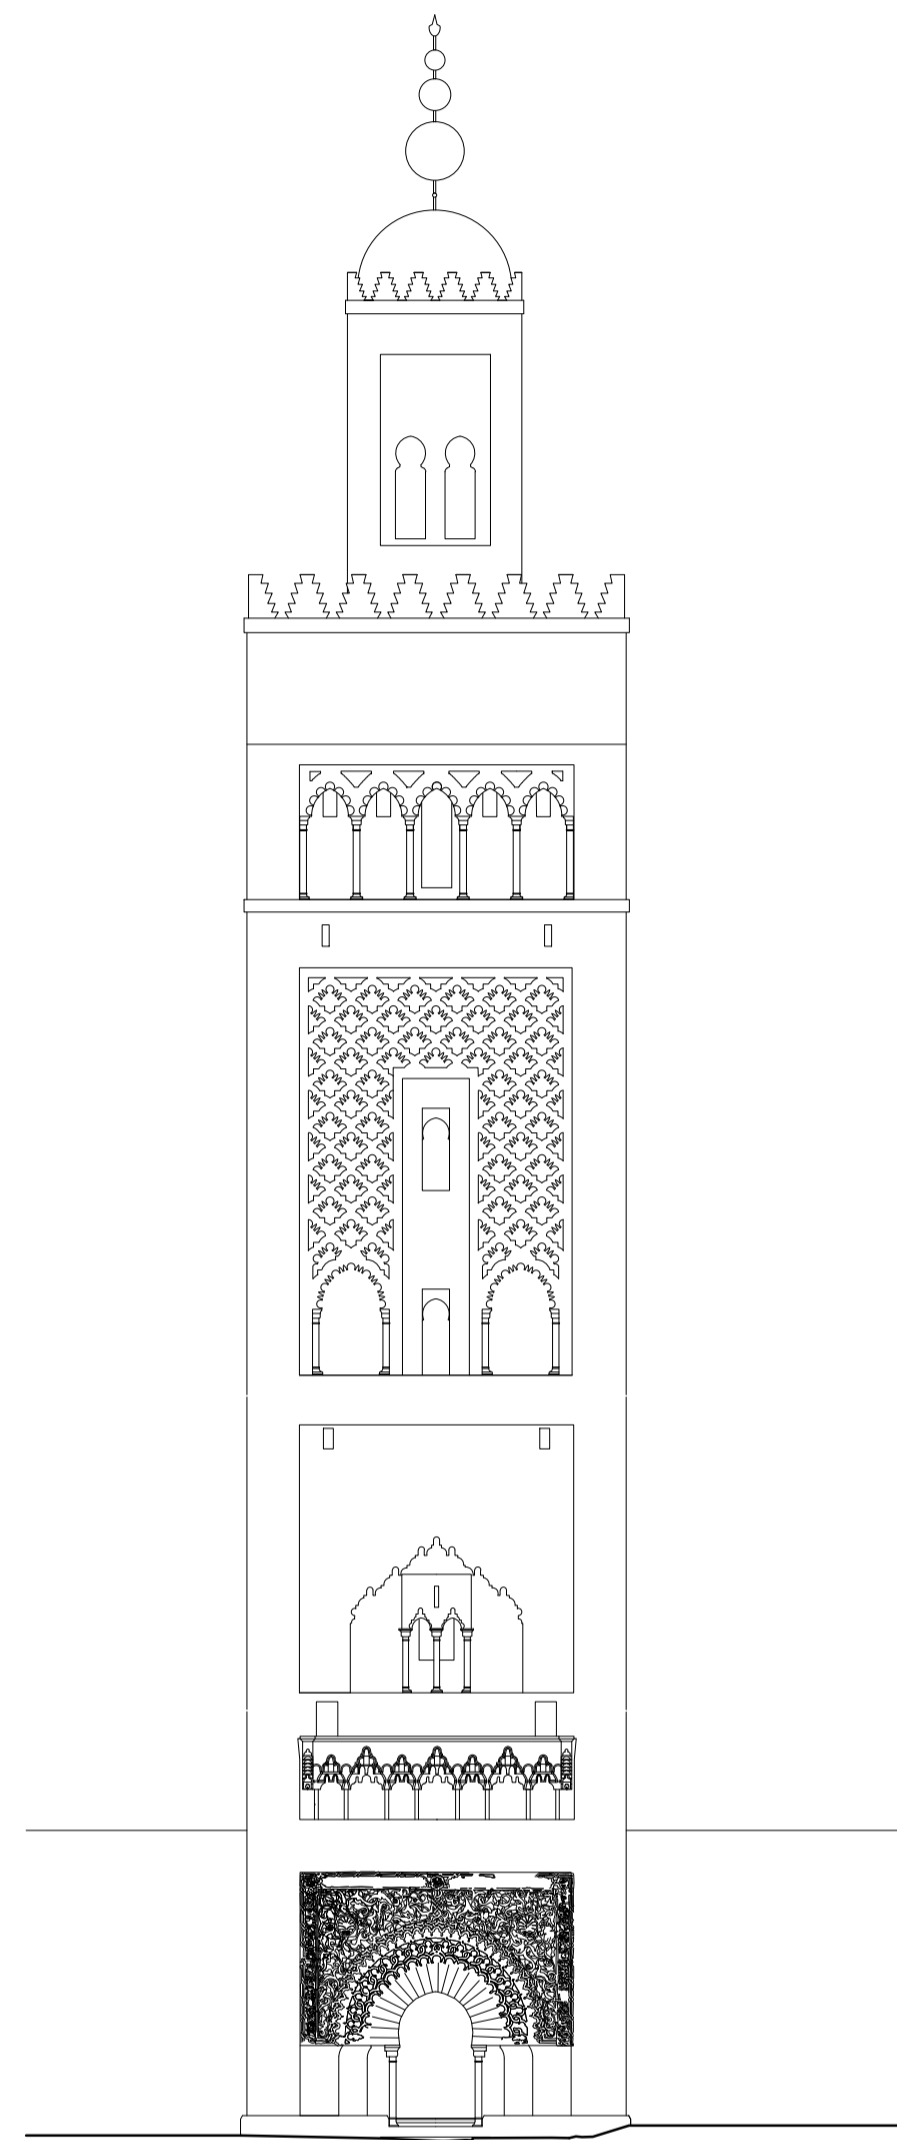


ALZADO NO

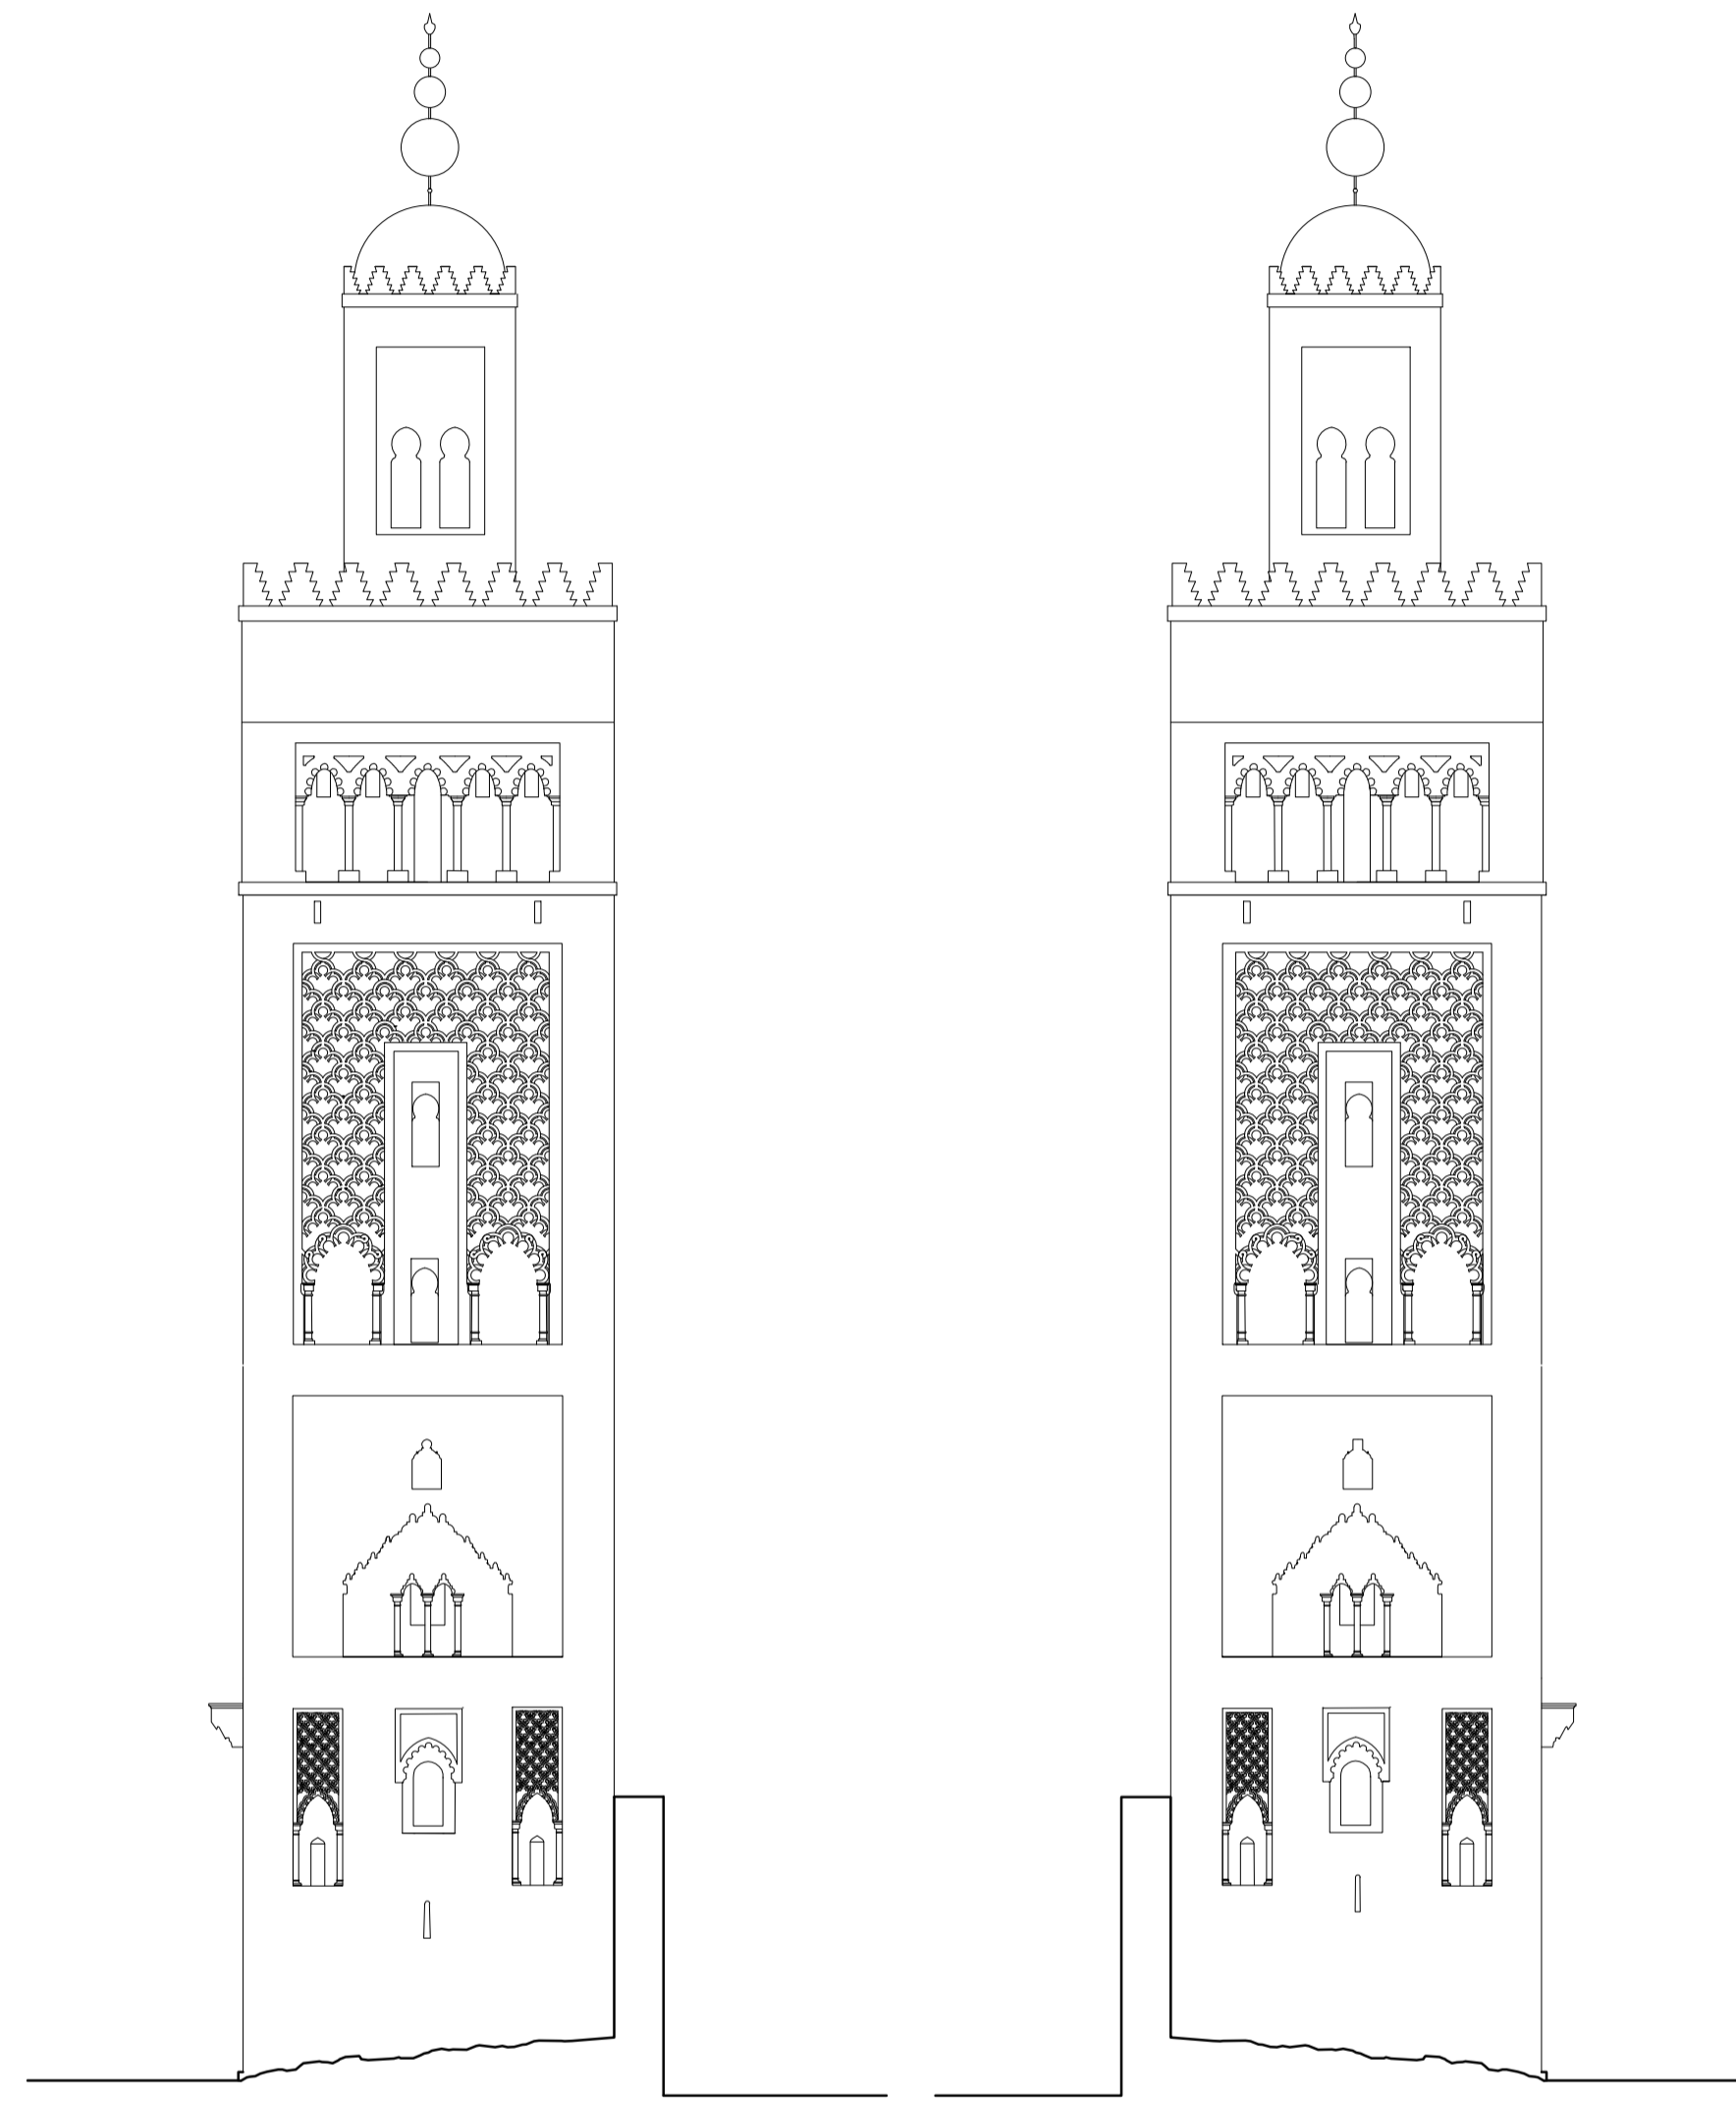

ALZADO NE

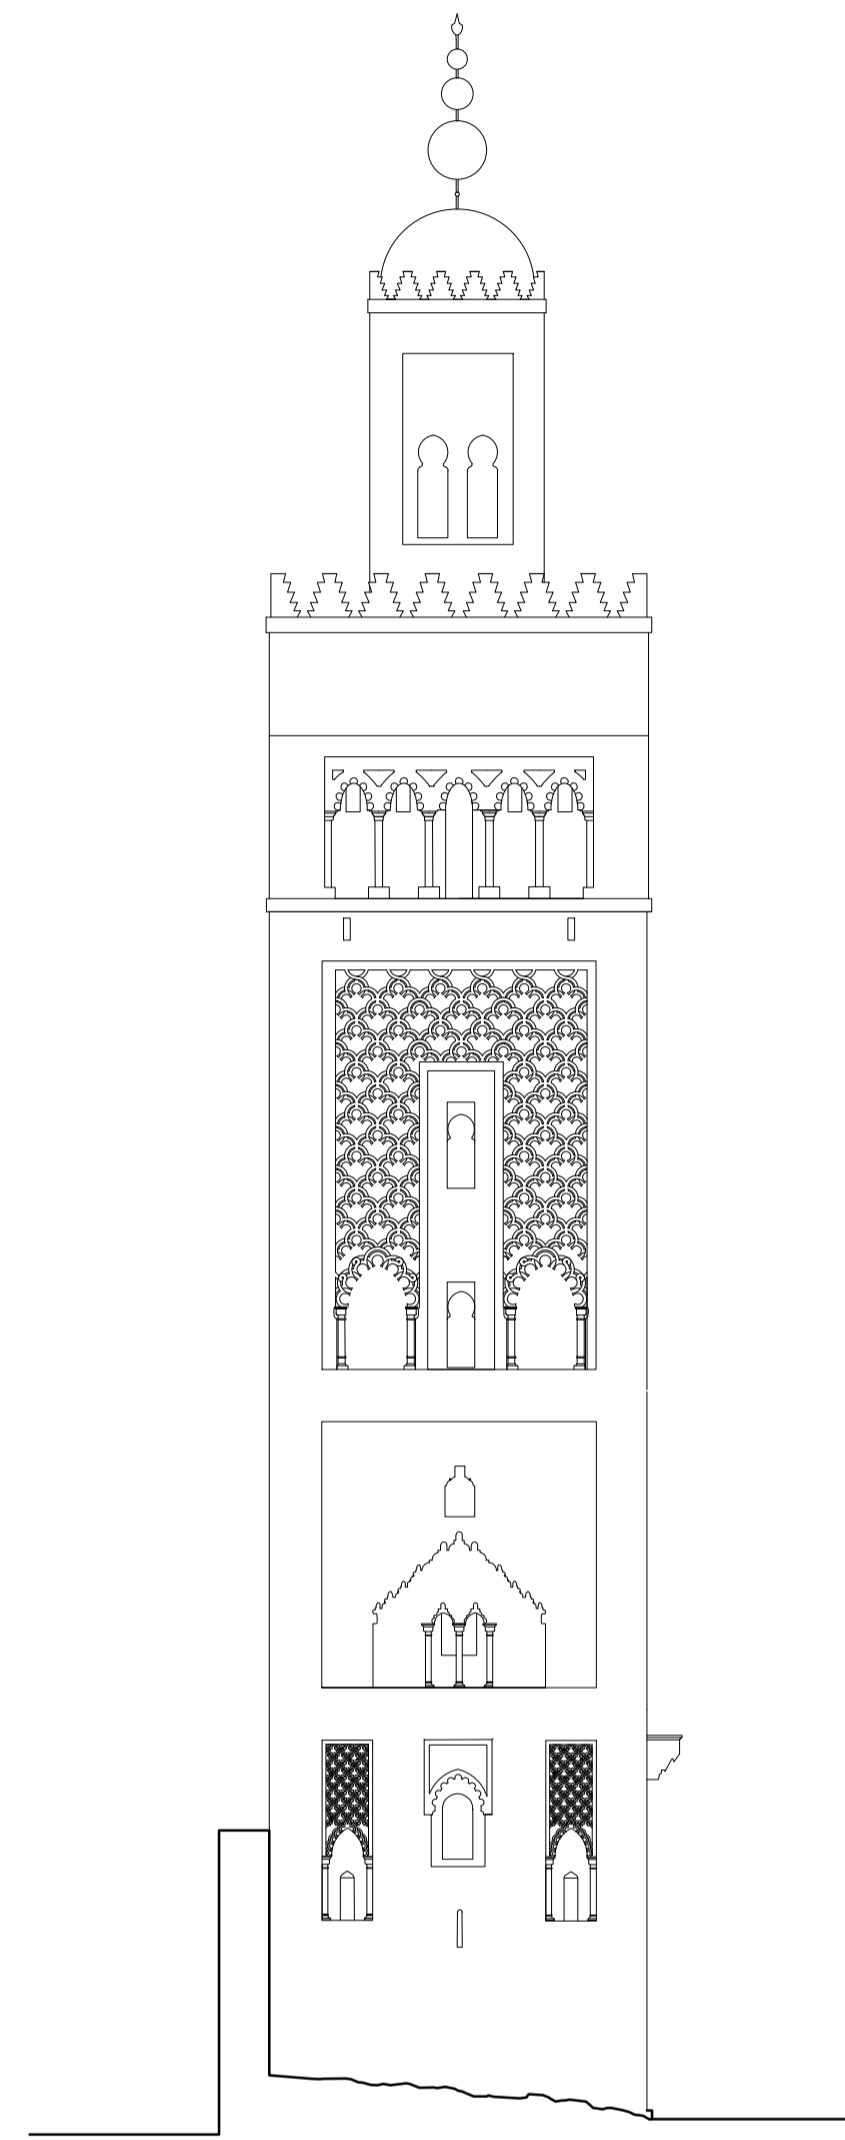

ALZADO SO

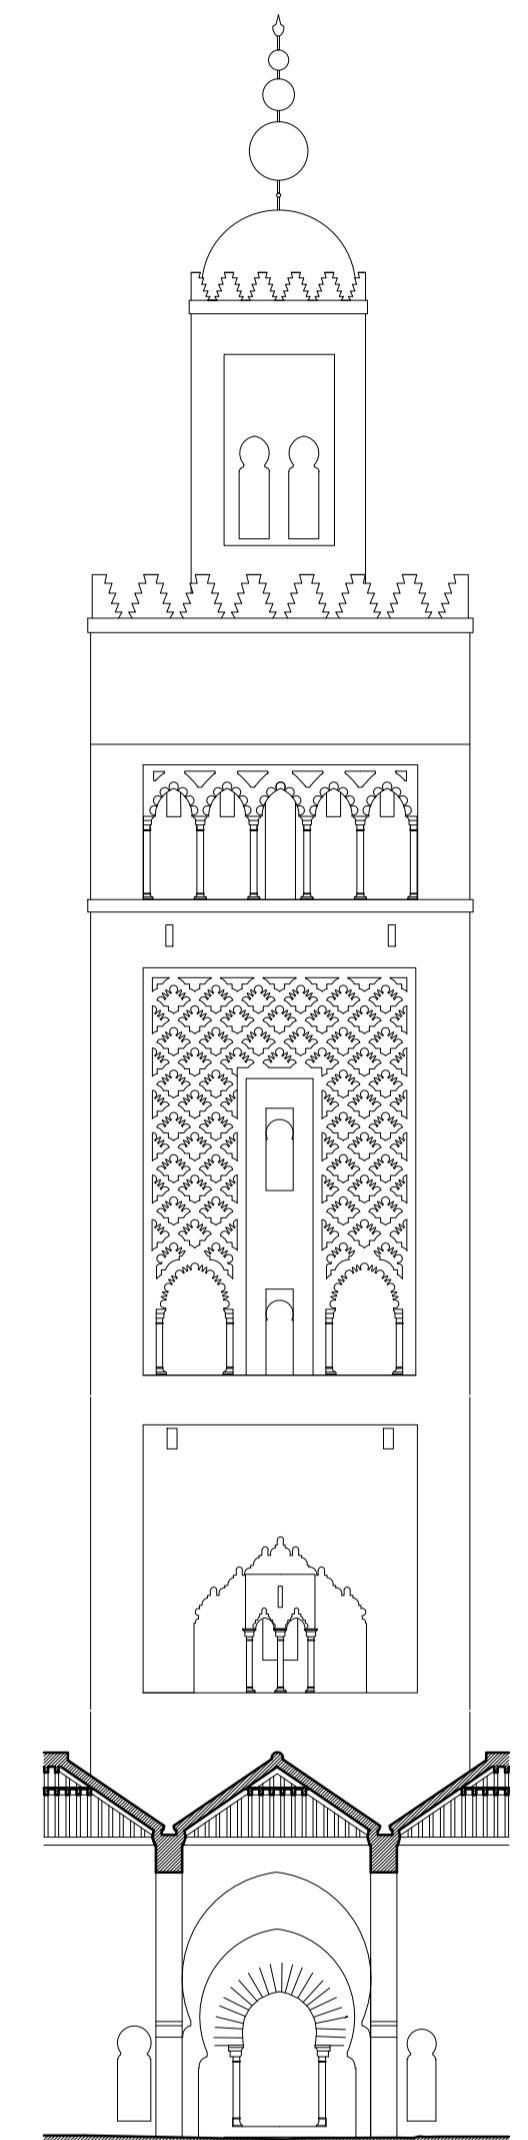

ALZADO SE



ALMINAR DE LA MEZQUITA DE MANSURA. TREMECÉN (ARGELIA)
A. ALMAGRO / arq. S. MORENA / Ing.
HIPÓTESIS

