




ALZADO NORTE

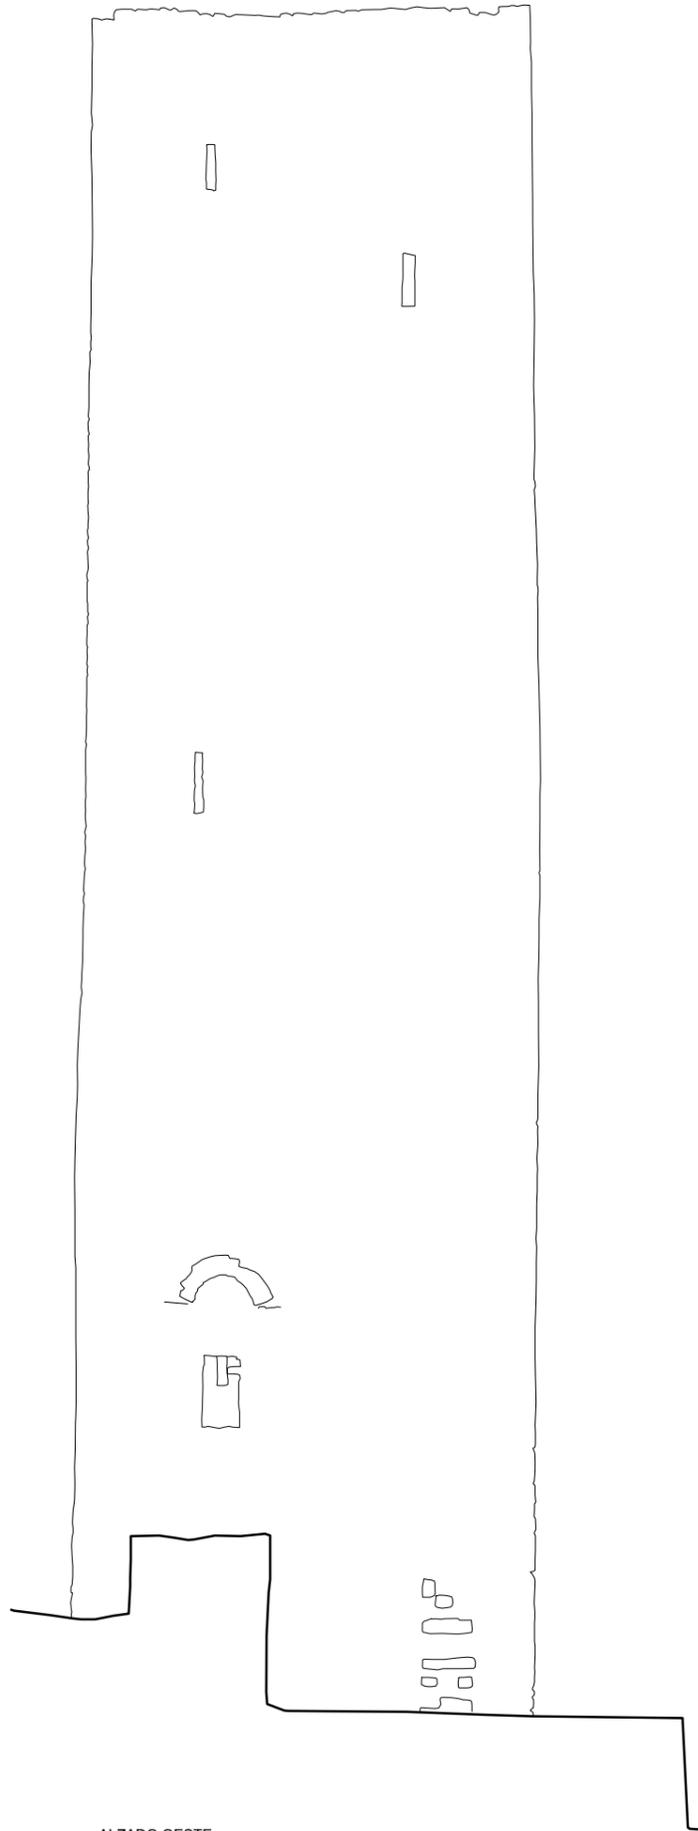

ALZADO OESTE

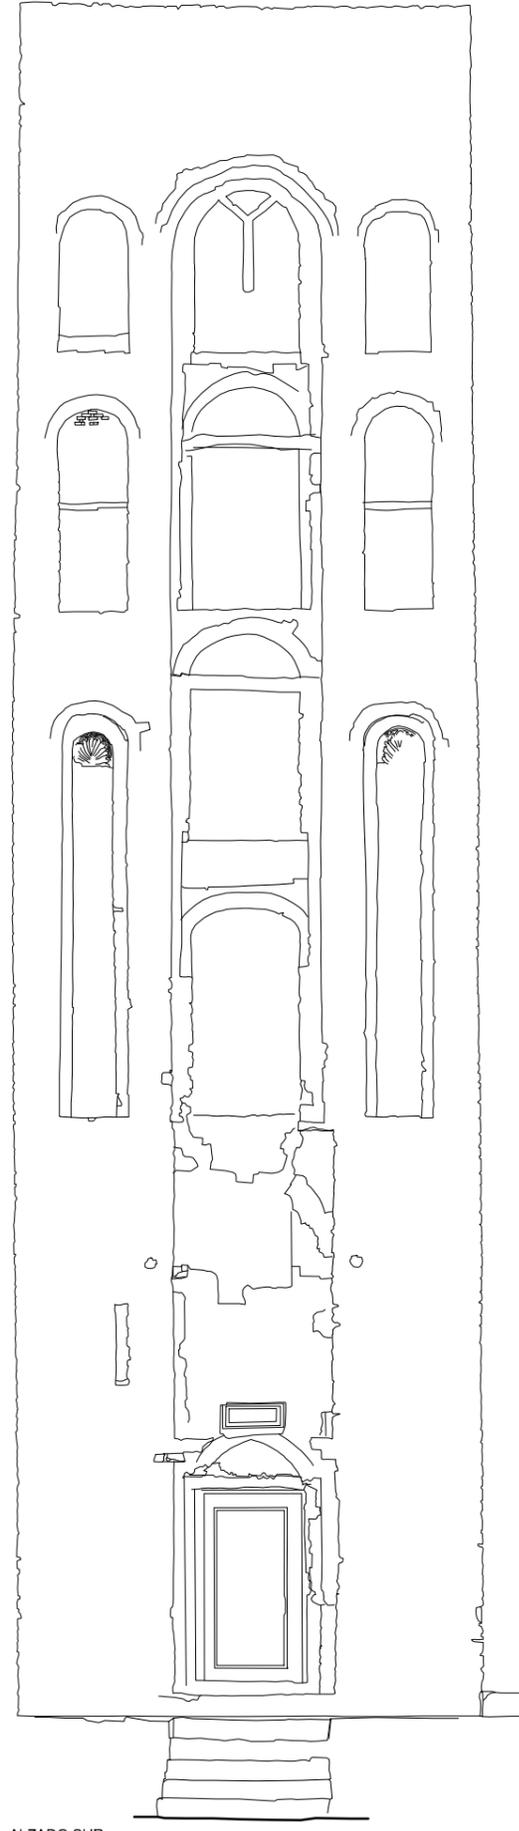

ALZADO SUR

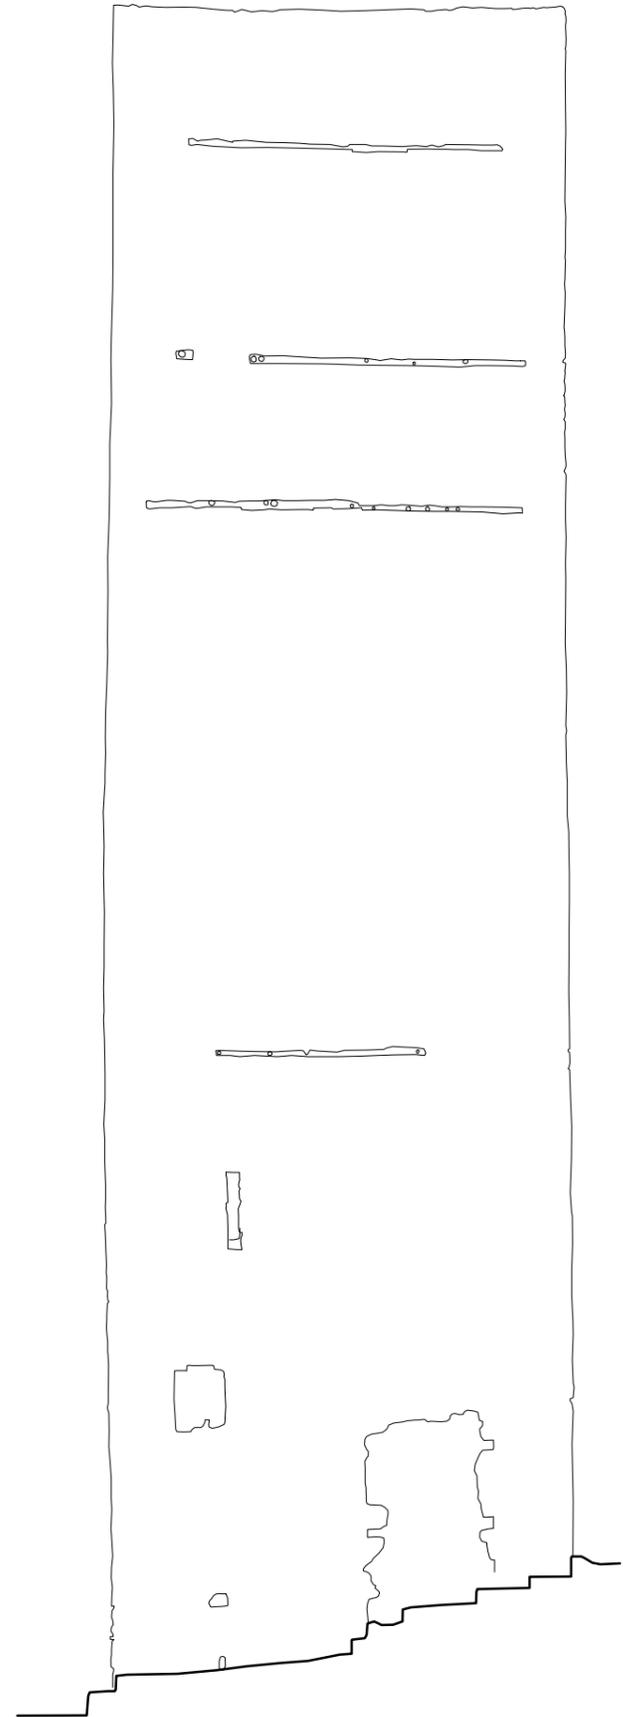

ALZADO ESTE

